



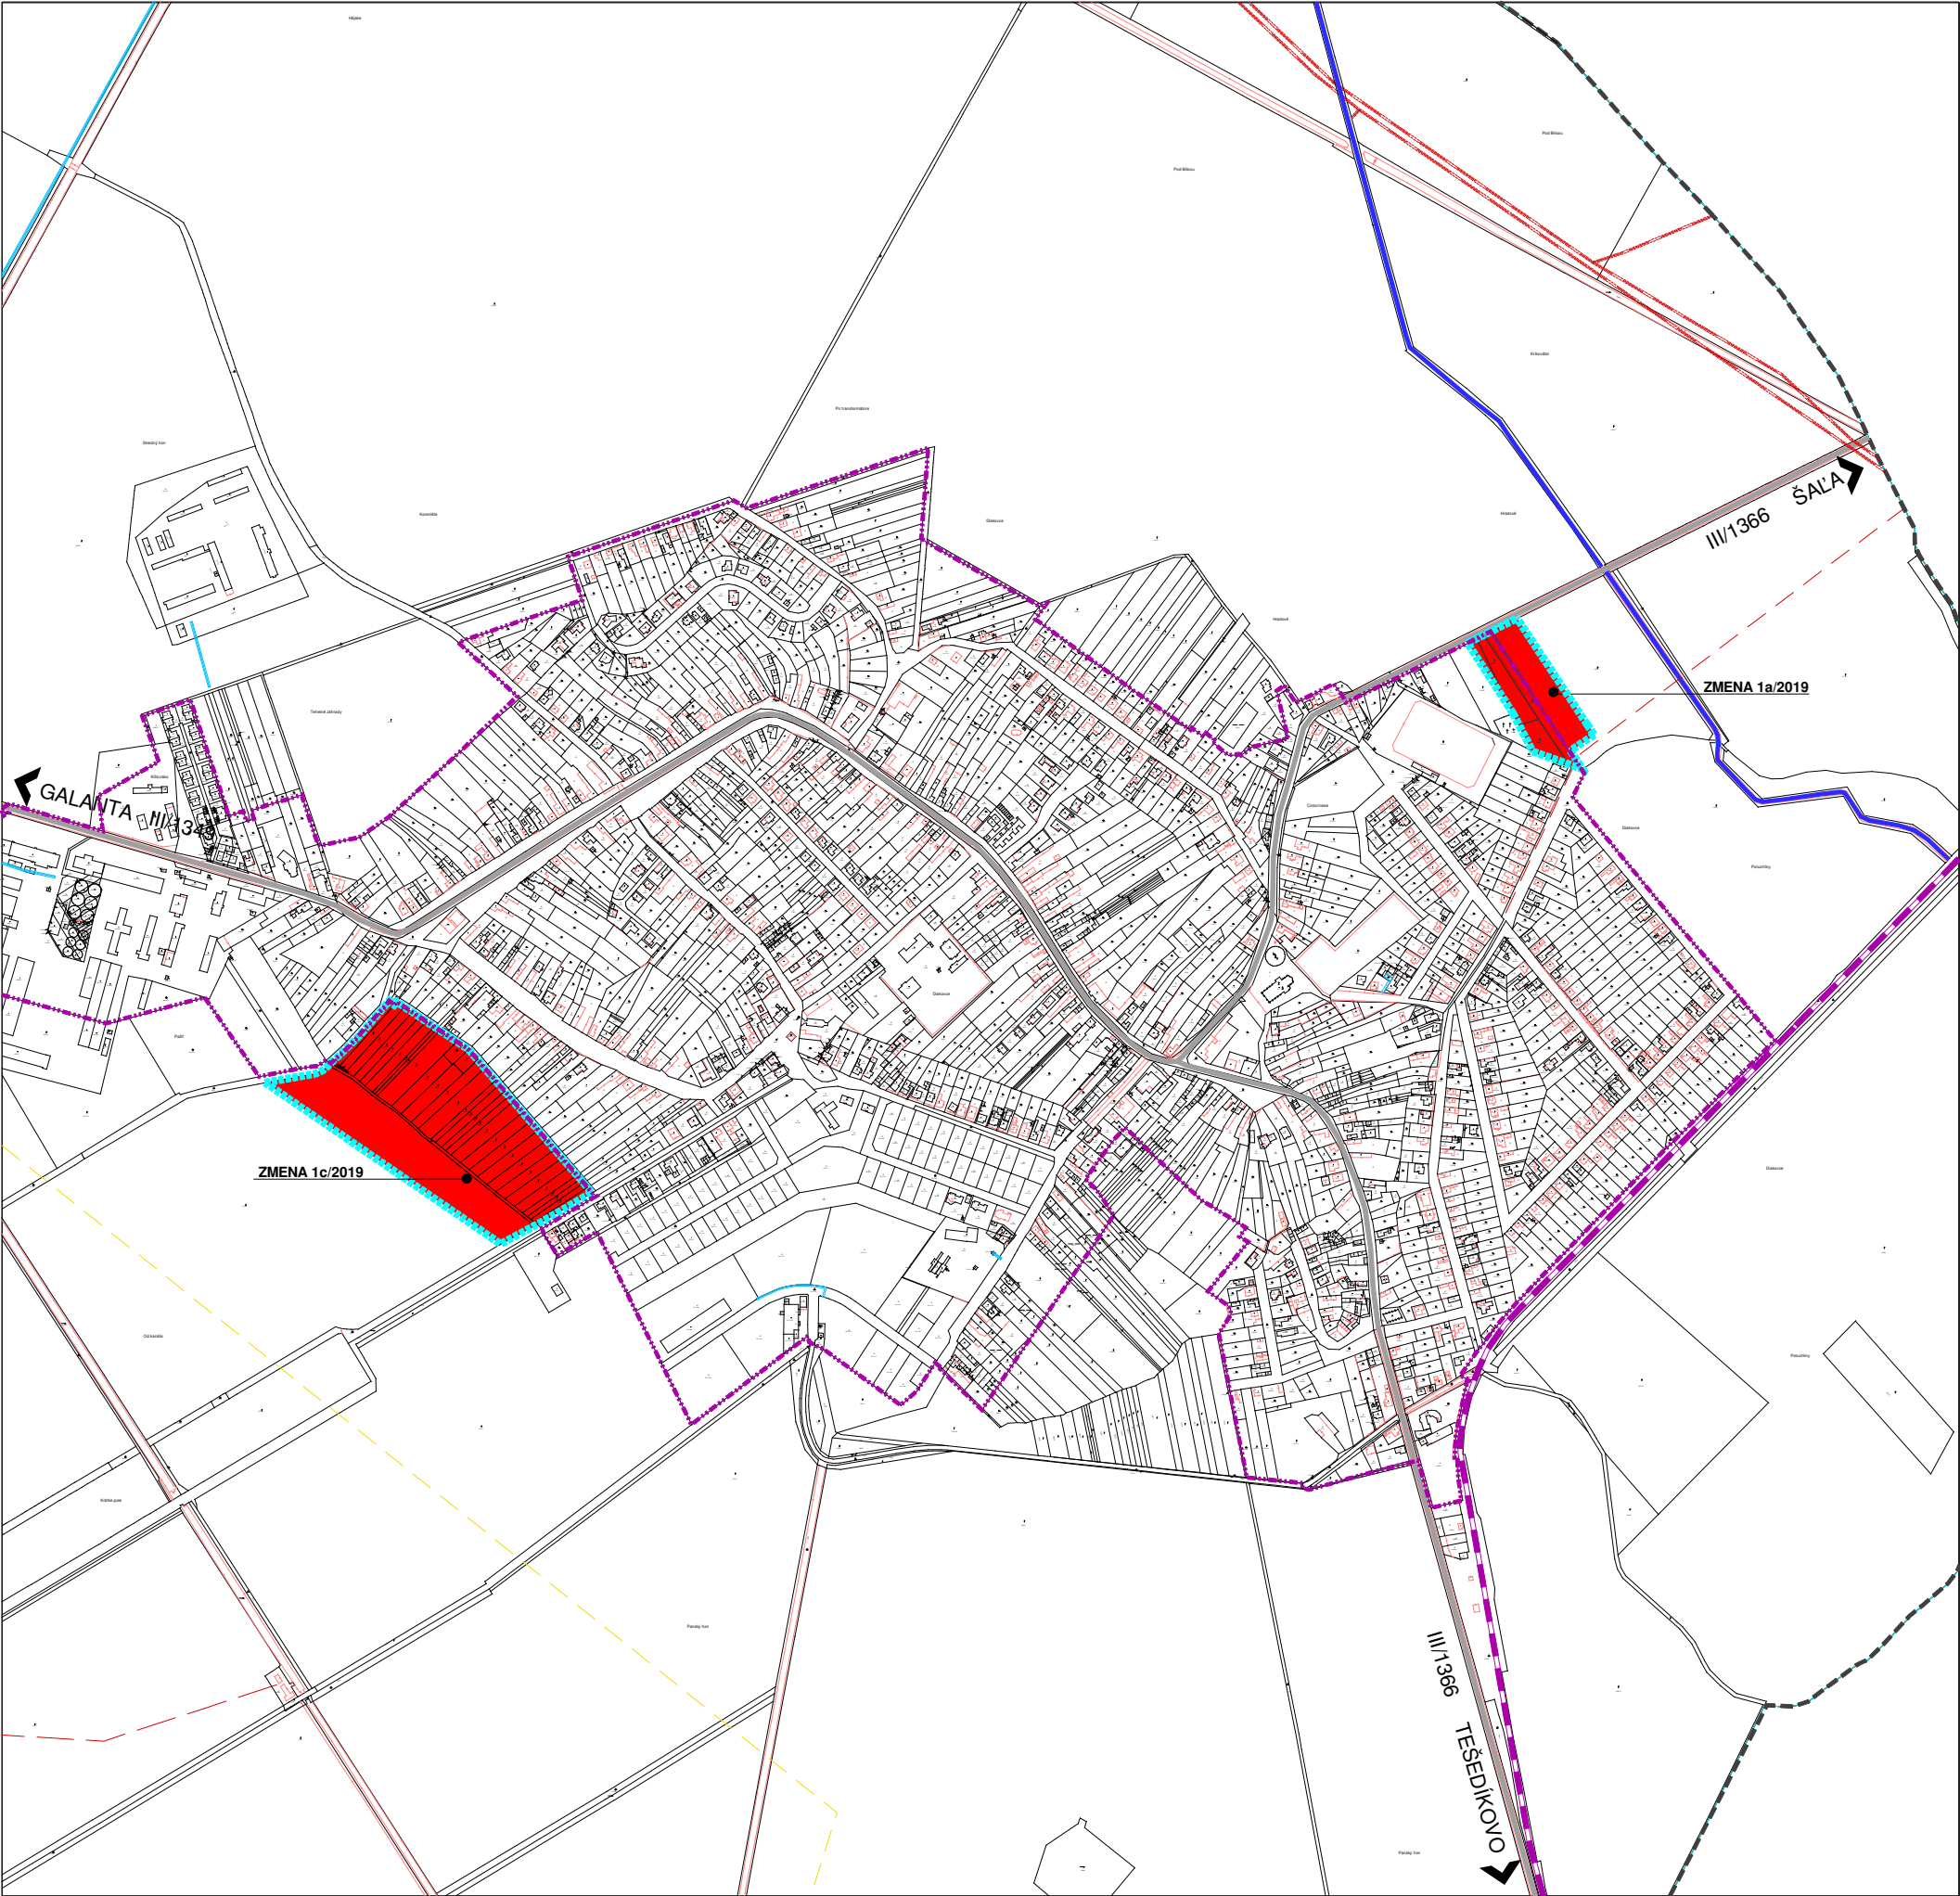

JESTV.STAV	NÁVRH	VÝHLAD	
			HRANICA KATASTRÁLNEHO ÚZEMIA
			HRANICA ZASTAVANÉHO ÚZEMIA
			CESTA III.TRIEDY, V SÍDLE ZBERNÁ B2
			ŽELEZNIČNÁ TRAŤ
			VODNÝ TOK, VODNÁ PLOCHA
			VZDUŠNÉ 110 kV VEDENIE
			VZDUŠNÉ 22 kV VEDENIE
			VTL PLYNOVOD
			HRANICA ZMENY 1/2019
			PLOCHA ZMENY 1/2019

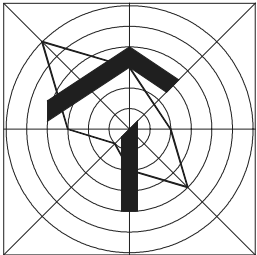

ZMENA 1/2019 - NÁVRH

ÚZEMNÝ PLÁN OBCE DIAKOVCE

OBSTARÁVATEĽ : OBEC DIAKOVCE

SPRACOVATEĽ : A5 ATELIÉR ARCHITEKTÚRY A URBANIZMU TRNAVA

ŠIRŠIE VZŤAHY - ZASTAVANÉ ÚZEMIE

HLAVNÝ RIEŠITEĽ : ING.ARCH. PETER ODMOGA

1:10 00011/2019