


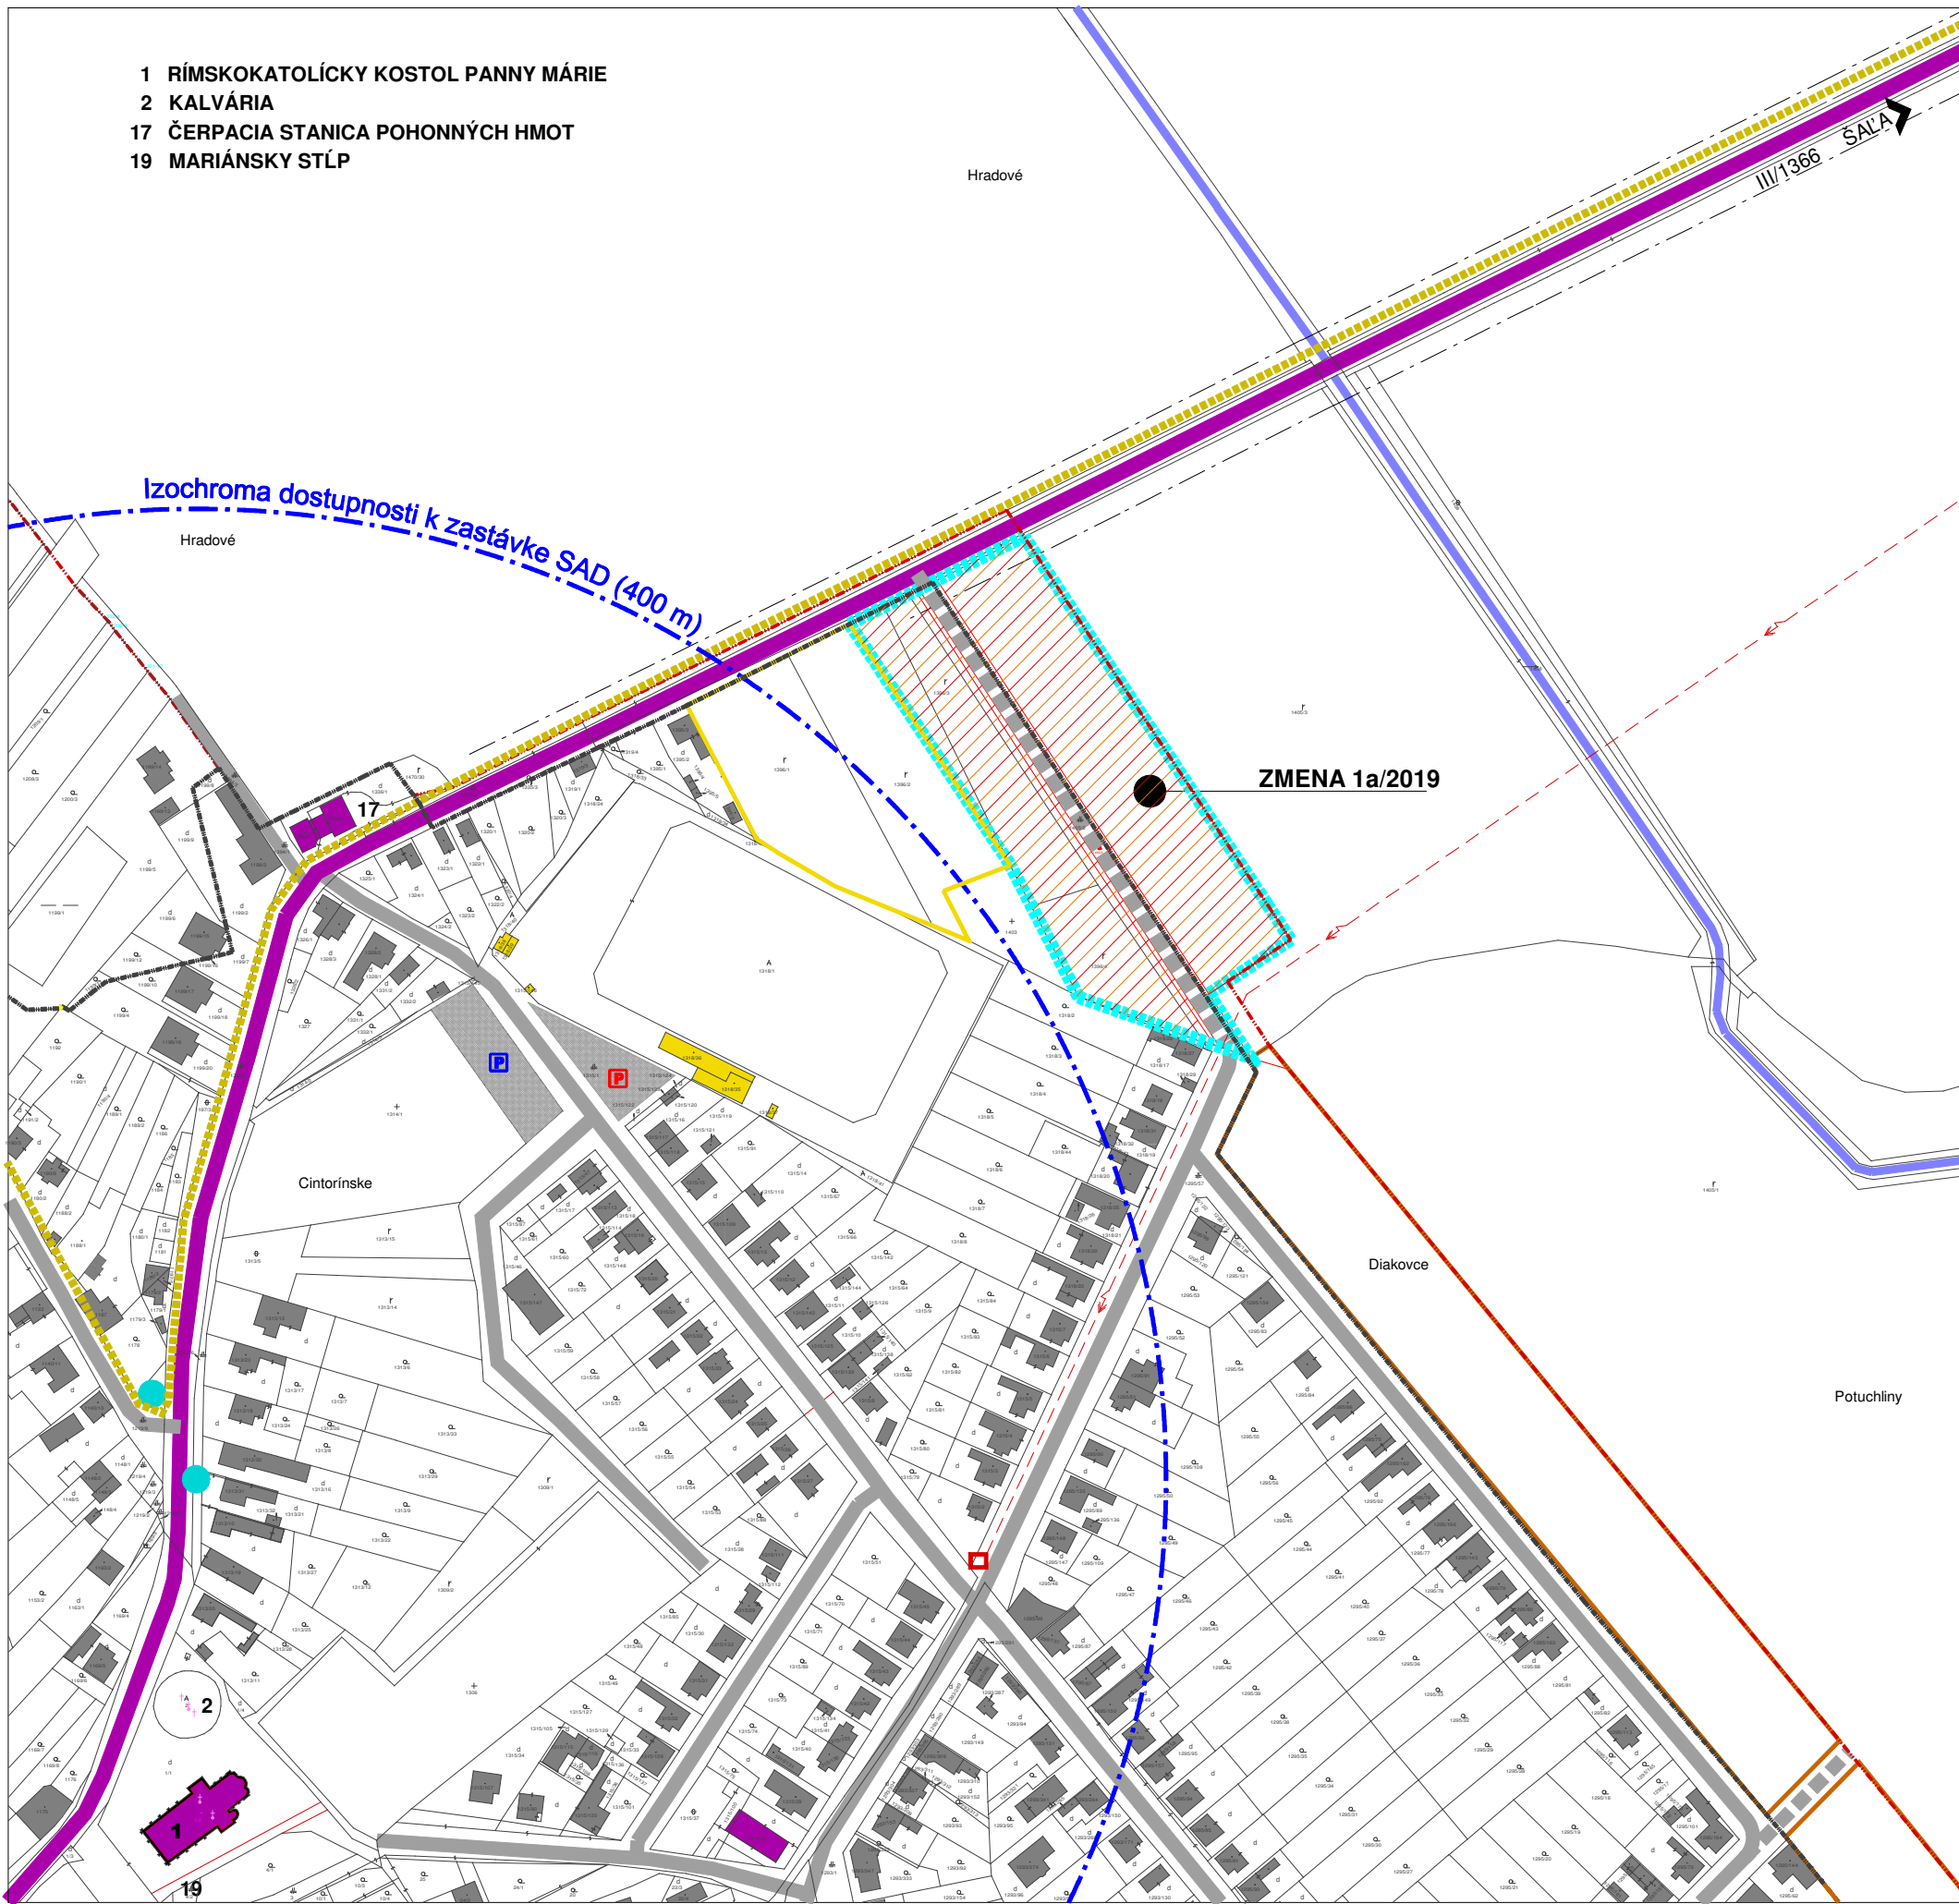

JESTV. STAV	NÁVRH	VÝHLAD	
			HRANICA ZASTAVANÉHO ÚZEMIA
			PLOCHY BÝVANIA - RODINNÉ DOMY
			PLOCHY BÝVANIA - BYTOVÉ DOMY
			PLOCHY OBČIANSKEJ VYBAVENOSTI
			PLOCHY ŠPORTU A REKREÁCIE
			PLOCHY CINTORÍNOV
			PLOCHY TECHNICKEJ VYBAVENOSTI
			PLOCHY VÝROBY
			PLOCHY POĽNOHOSPODÁRSKEJ VÝROBY
			VODNÝ TOK, VODNÁ PLOCHA
			PLOCHY ZÁHRAD RODINNÝCH DOMOV
			VEREJNÁ ZELEŇ
			PAMIATKOVO OCHRANENÉ OBJEKTY
			CESTA III. TRIEDY, V SÍDLE ZBERNÁ B2
			MIESTNA KOMUNIKÁCIA OBSLUŽNÁ C2, C3, D1
			ZASTÁVKA SAD
			PLOCHY STATICKEJ DOPRAVY
			CYKLOTRASA
			IZOCHRÓMA DOSTUPNOSTI ZASTÁVOK SAD
			VODOVOD
			KANALIZÁCIA
			PLYNOVOD
			VZDUŠNÉ EL. VEDENIE VN 22kV
			TRAFOSTANICA
			OCHRANNÉ PÁSMA ROZNEHO DRUHU
			ZMENA 1/2019
			HRANICA ZMENY 1/2019
			PLOCHY BÝVANIA - RODINNÉ, BYTOVÉ DOMY

ZMENA 1/2019 - NÁVRH

ÚZEMNÝ PLÁN OBCE DIAKOVCE

OBSTARÁVATEĽ : OBEC DIAKOVCE

SPRACOVATEĽ : A5 ATELIER ARCHITEKTÚRY A URBANIZMU TRNAVA

DOPRAVA

HLAVNÝ RIEŠITEĽ : ING.ARCH. PETER ODOGA

1:2 880 **3** 11/2019