


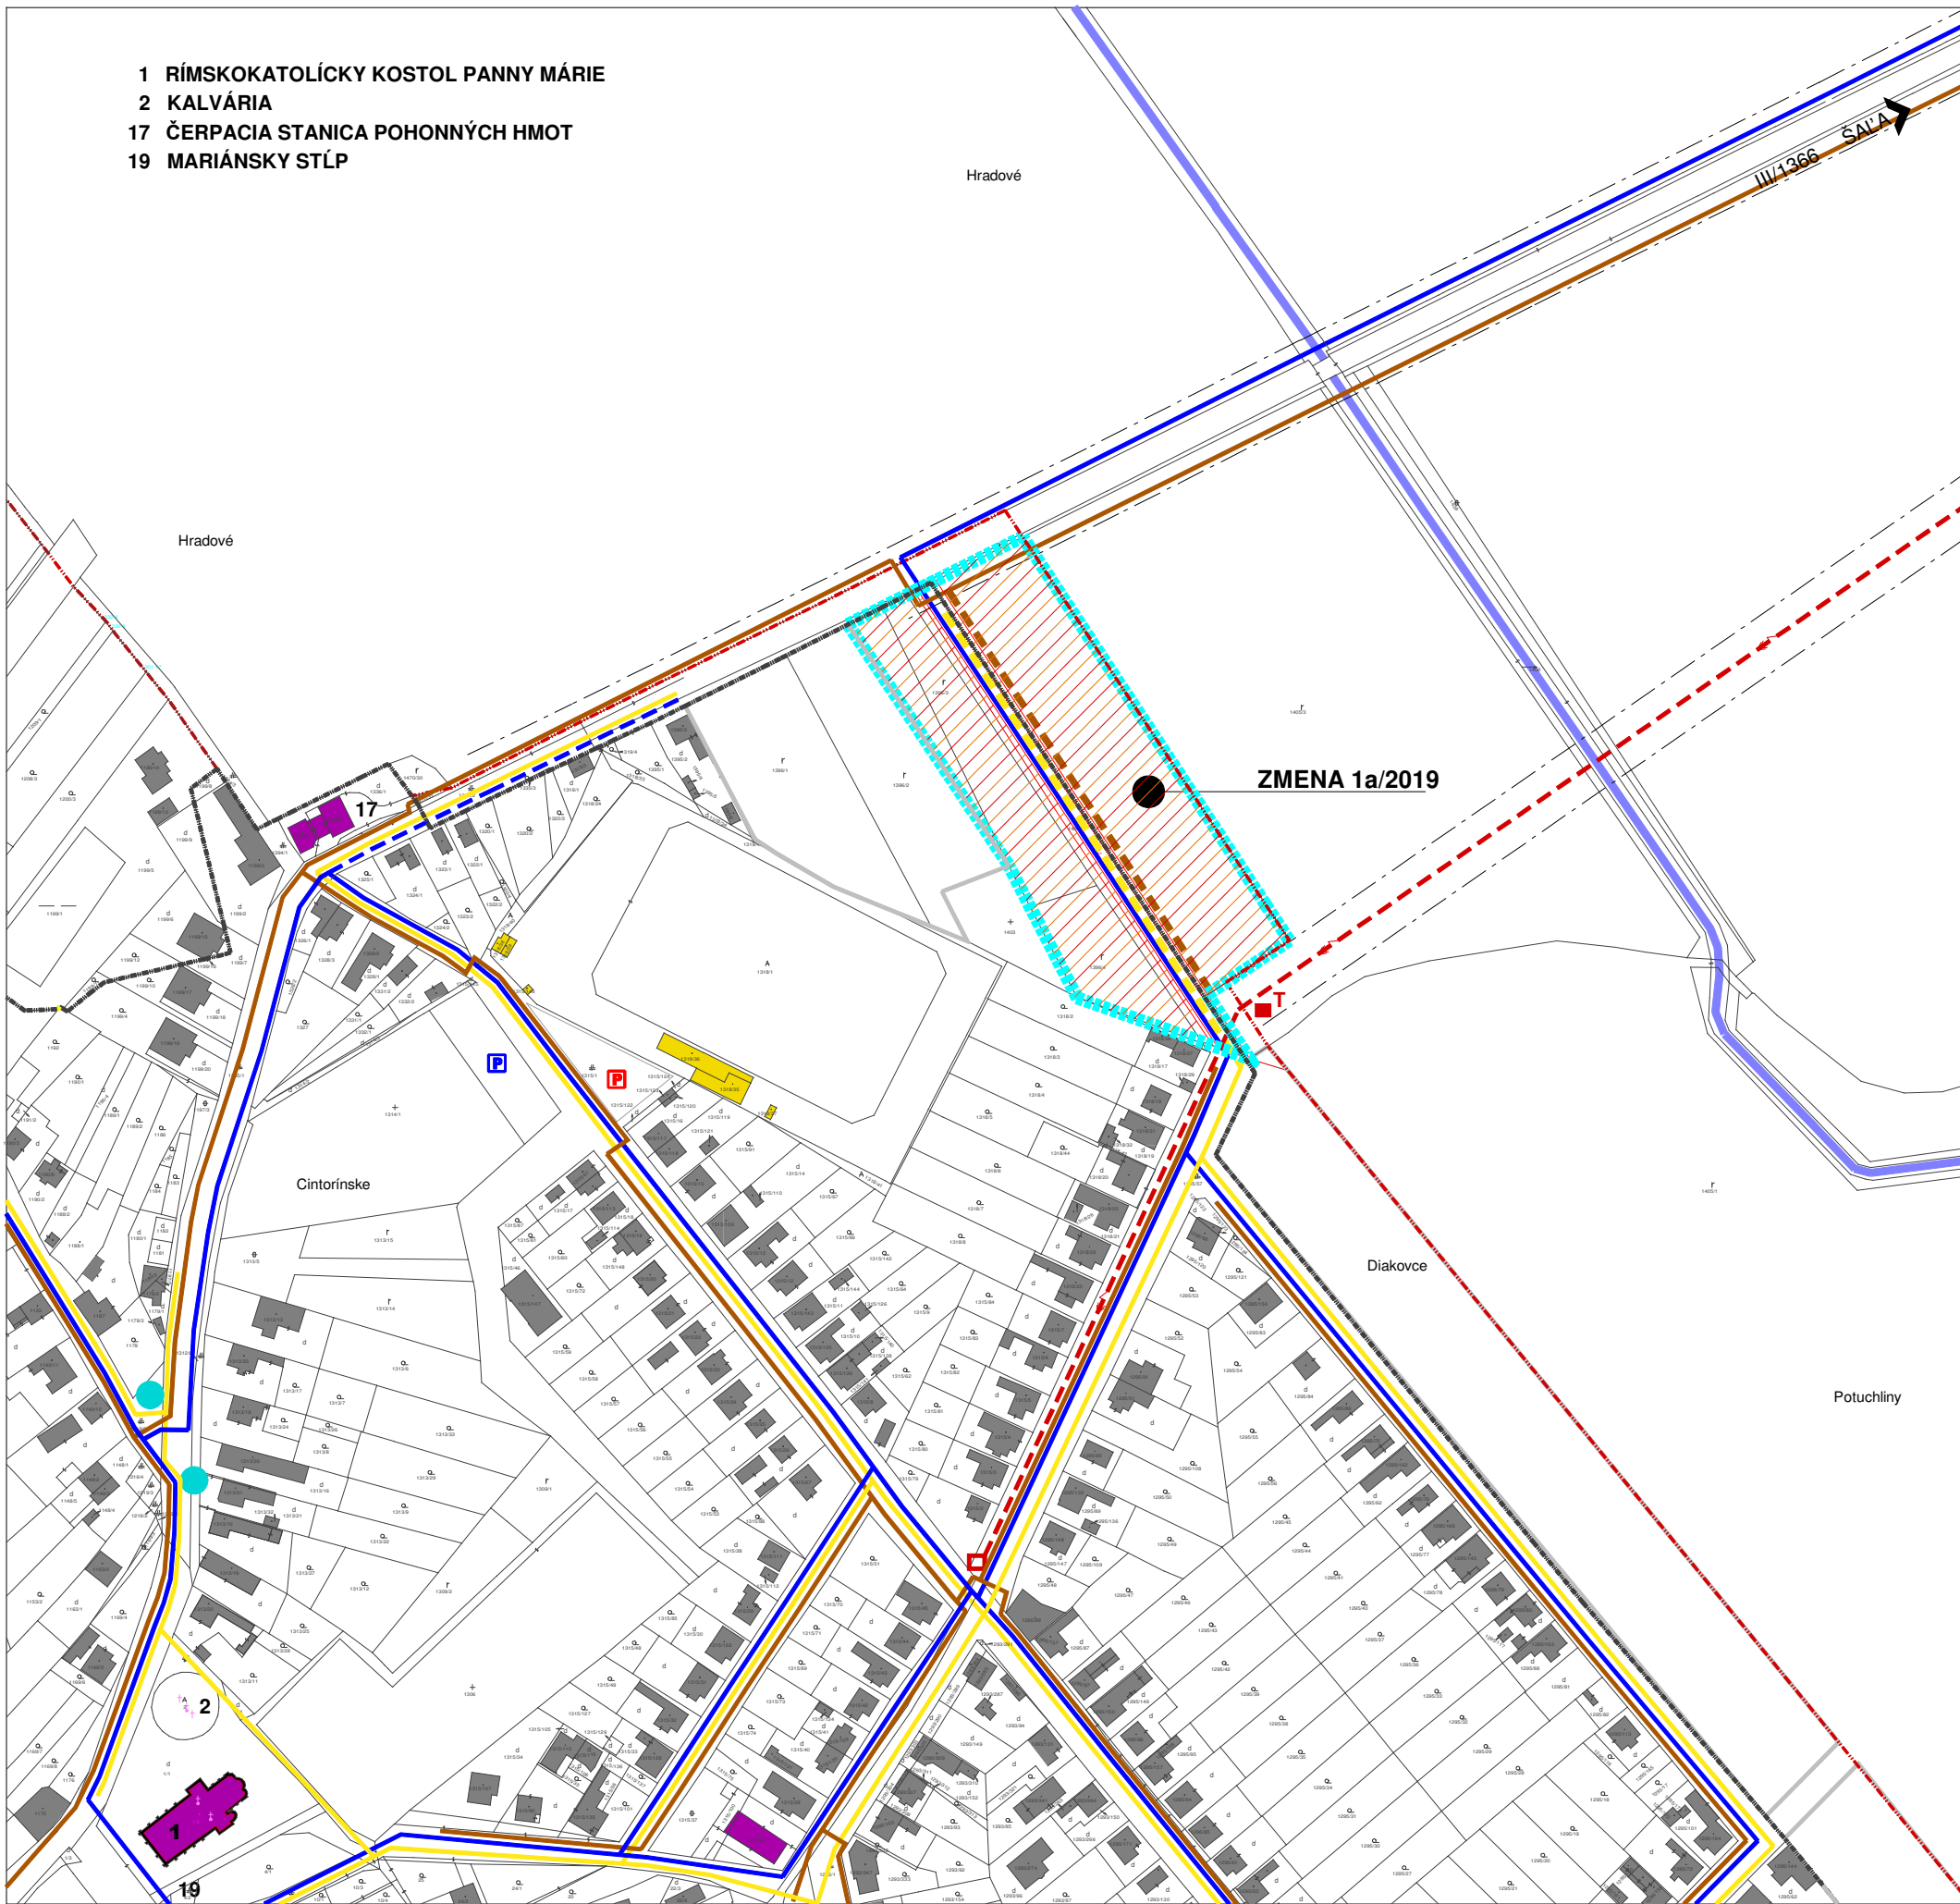

JESTV. STAV	NÁVRH	VÝHLAD	
			HRANICA ZASTAVANÉHO ÚZEMIA
			PLOCHY BÝVANIA - RODINNÉ DOMY
			PLOCHY BÝVANIA - BYTOVÉ DOMY
			PLOCHY OBČIANSKEJ VYBAVENOSTI
			PLOCHY ŠPORTU A REKREÁCIE
			PLOCHY CINTORÍNOV
			PLOCHY TECHNICKEJ VYBAVENOSTI
			PLOCHY VÝROBY
			PLOCHY POĽNOHOSPODÁRSKEJ VÝROBY
			VODNÝ TOK, VODNÁ PLOCHA
			PLOCHY ZÁHRAD RODINNÝCH DOMOV
			VEREJNÁ ZELEŇ
			PAMIATKOVO CHRÁNENÉ OBJEKTY
			CESTA III. TRIEDY, V SÍDLE ZBERNÁ B2
			MIESTNA KOMUNIKÁCIA OBSLUŽNÁ C2, C3, D1
			ZASTÁVKA SAD
			PLOCHY STATICKEJ DOPRAVY
			CYKLOTRASA
			VODOVOD
			KANALIZÁCIA
			PLYNOVOD
			VZDUŠNÉ EL. VEDENIE VN 22kV
			TRAFOSTANICA
			OCHRANNÉ PÁSMA ROZNEHO DRUHU
ZMENA 1/2019			
			HRANICA ZMENY 1/2019
			PLOCHY BÝVANIA - BYTOVÉ DOMY

ZMENA 1/2019 - NÁVRH

ÚZEMNÝ PLÁN OBCE DIAKOVCE

OBSTARÁVATEĽ : OBEC DIAKOVCE

SPRACOVATEĽ : A5 ATELIER ARCHITEKTÚRY A URBANIZMU TRNAVA

NÁVRH TECHNICKÉHO VYBAVENIA

VODNÉ HOSPODÁRSTVO, ENERGETIKA

HLAVNÝ RIEŠITEĽ : ING.ARCH. PETER ODOGA

1:2 880 **4** 11/2019