


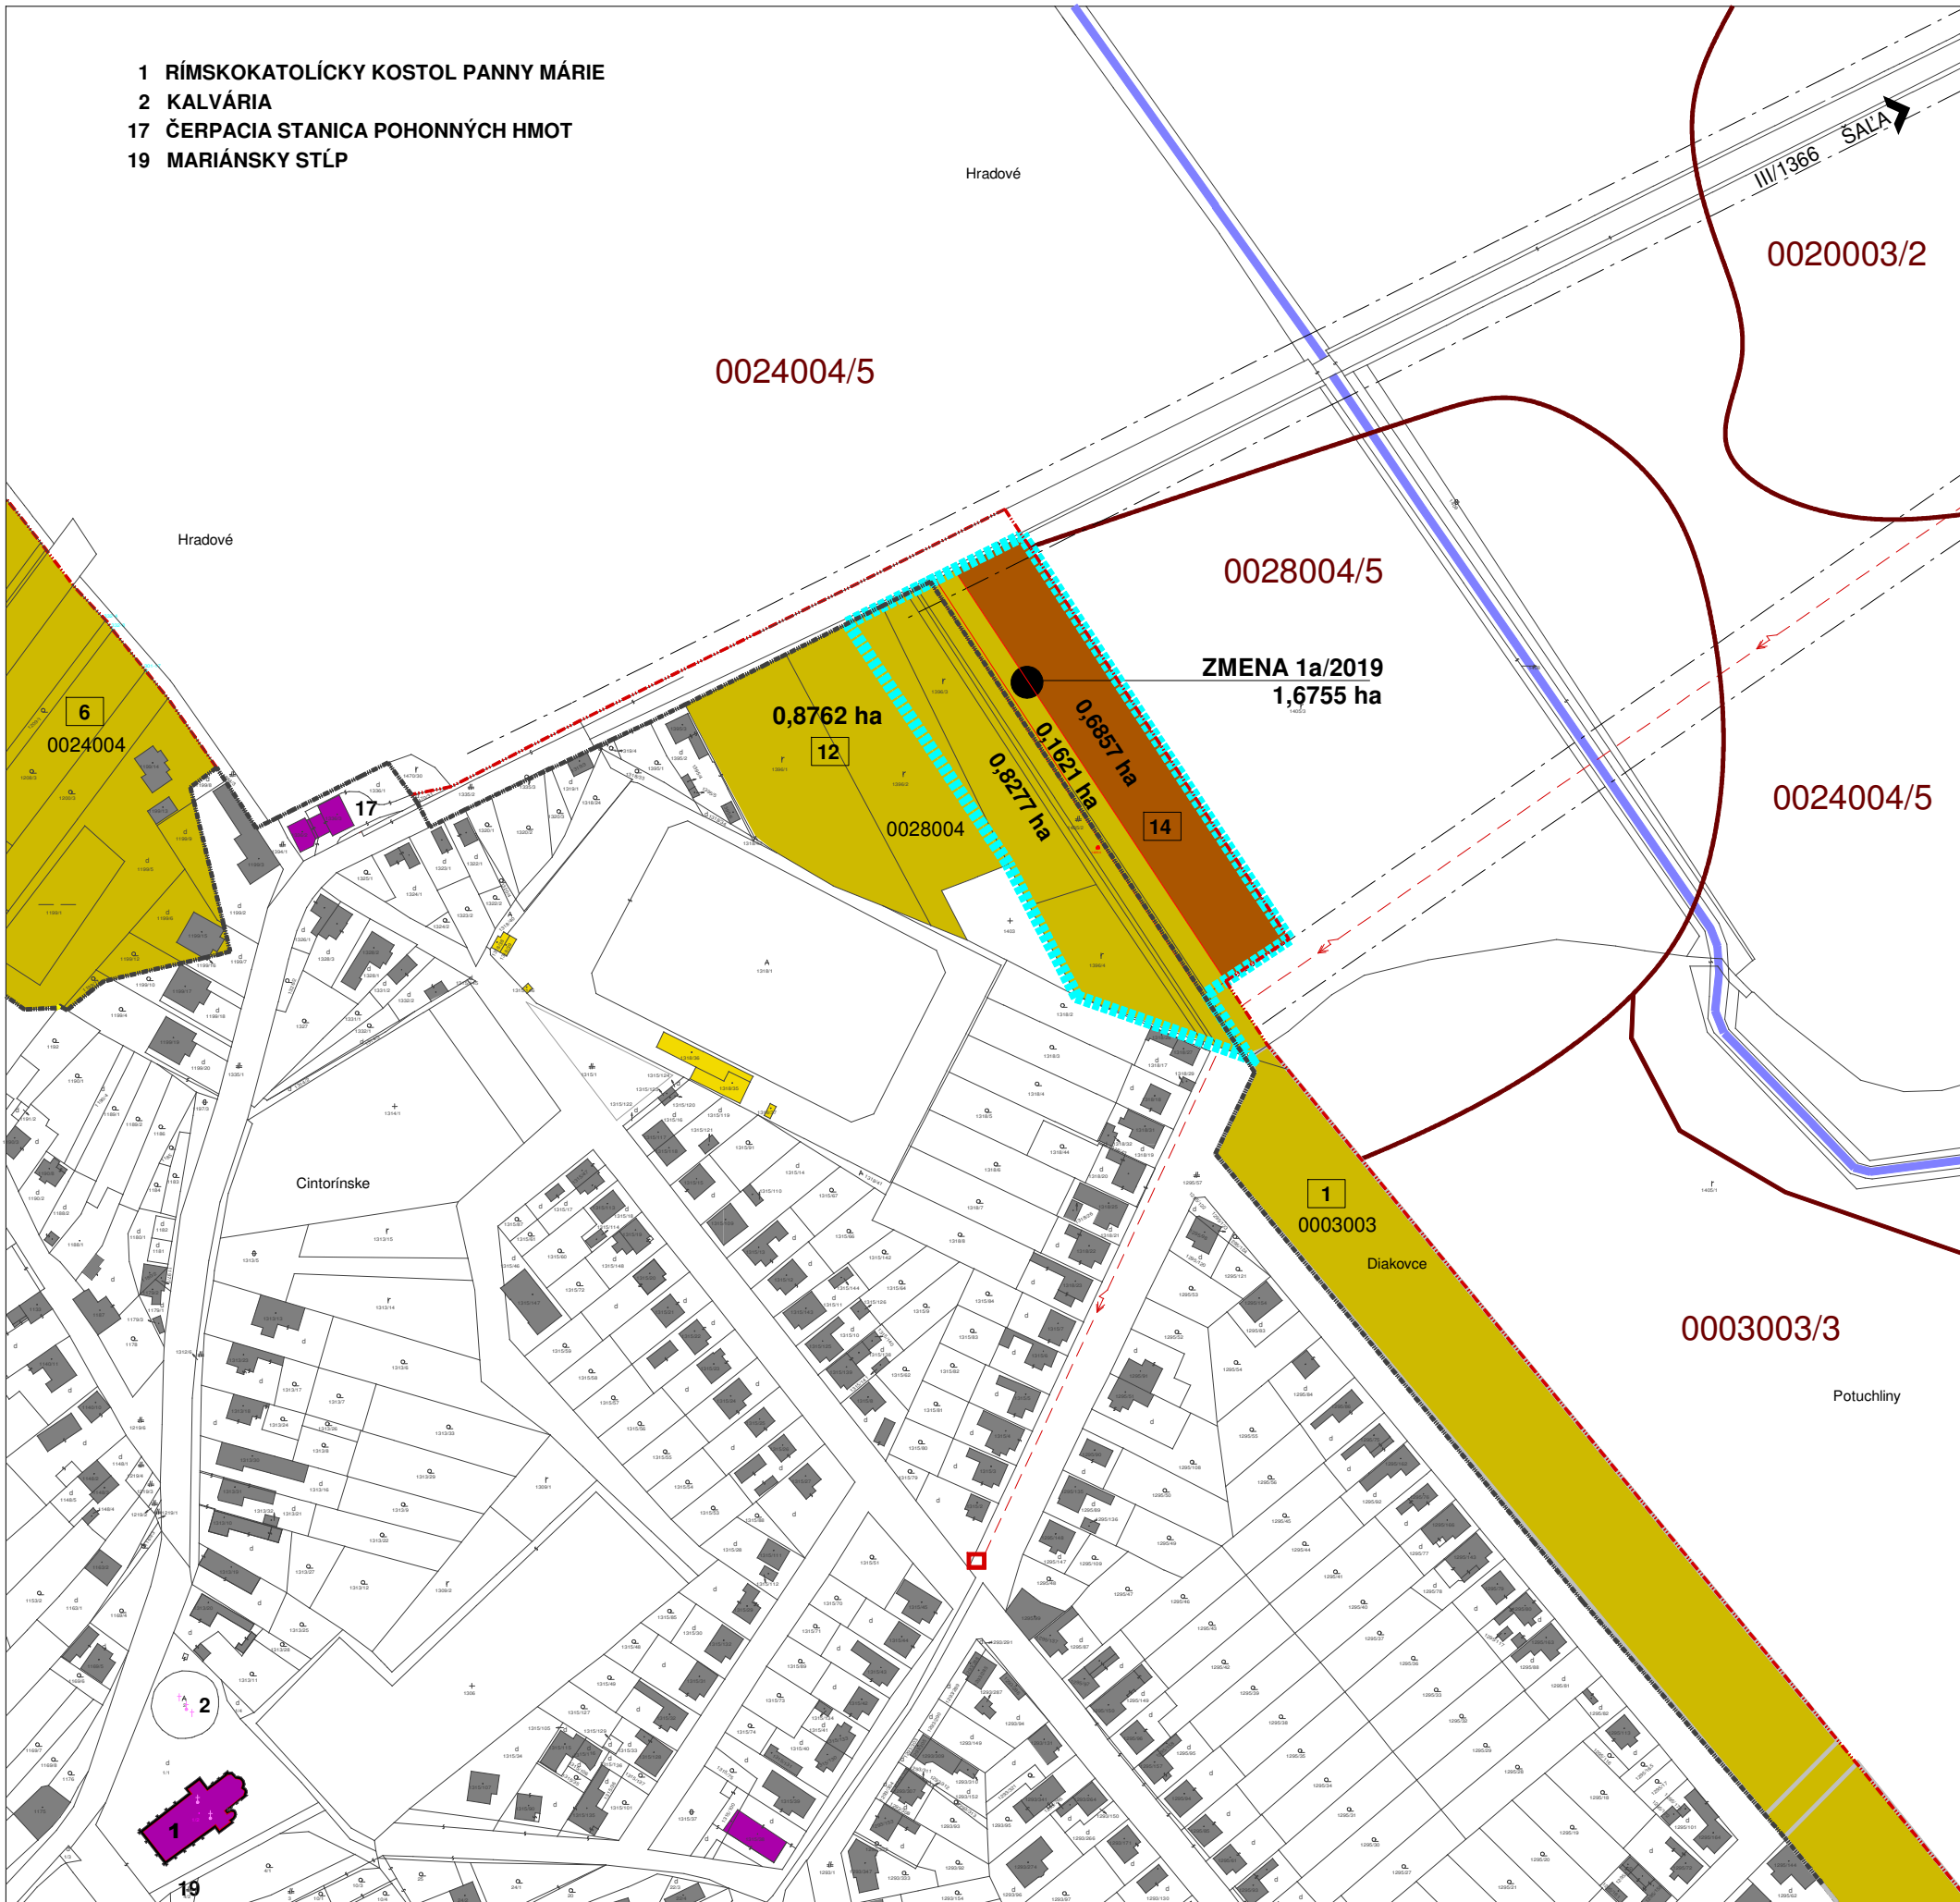

JESTV. STAV	NÁVRH	VÝHLAD	
			HRANICA ZASTAVANÉHO ÚZEMIA
			PLOCHY BÝVANIA - RODINNÉ DOMY
			PLOCHY BÝVANIA - BYTOVÉ DOMY
			PLOCHY OBČIANSKEJ VYBAVENOSTI
			PLOCHY ŠPORTU A REKREÁCIE
			PLOCHY CINTORÍNOV
			PLOCHY TECHNICKEJ VYBAVENOSTI
			PLOCHY VÝROBY
			PLOCHY POĽNOHOSPODÁRSKEJ VÝROBY
			VODNÝ TOK, VODNÁ PLOCHA
			PLOCHY ZÁHRAD RODINNÝCH DOMOV
			VEREJNÁ ZELEŇ
			PAMIATKOVO CHRÁNENÉ OBJEKTY
			HRANICA BPEJ, KÓD, SKUPINA
			ZÁBER PODNEHO FONDU - POVODNÝ ÚPN-O
			ČÍSLO LOKALITY
			VODOVOD
			KANALIZÁCIA
			PLYNOVOD
			VZDUŠNÉ EL. VEDENIE VN 22kV
			TRAFOSTANICA
			OCHRANNÉ PÁSMA ROZNEHO DRUHU
			ZMENA 1/2019
			HRANICA ZMENY 1/2019
			ZÁBER PODNEHO FONDU - ZMENA 1/2019
ZMENA 1/2019 - NÁVRH			
ÚZEMNÝ PLÁN OBCE DIAKOVCE			
OBSTARÁVATEĽ : OBEC DIAKOVCE			
SPRACOVATEĽ : A5 ATELIER ARCHITEKTÚRY A URBANIZMU TRNAVA			
VYUŽITIE PF NA NEPOĽNOHOSPODÁRSKE ÚČELY			
ZMENA 1a/2019			
HLAVNÝ RIEŠITEĽ : ING.ARCH. PETER ODNOGA			
1:2 880 5 11/2019			