


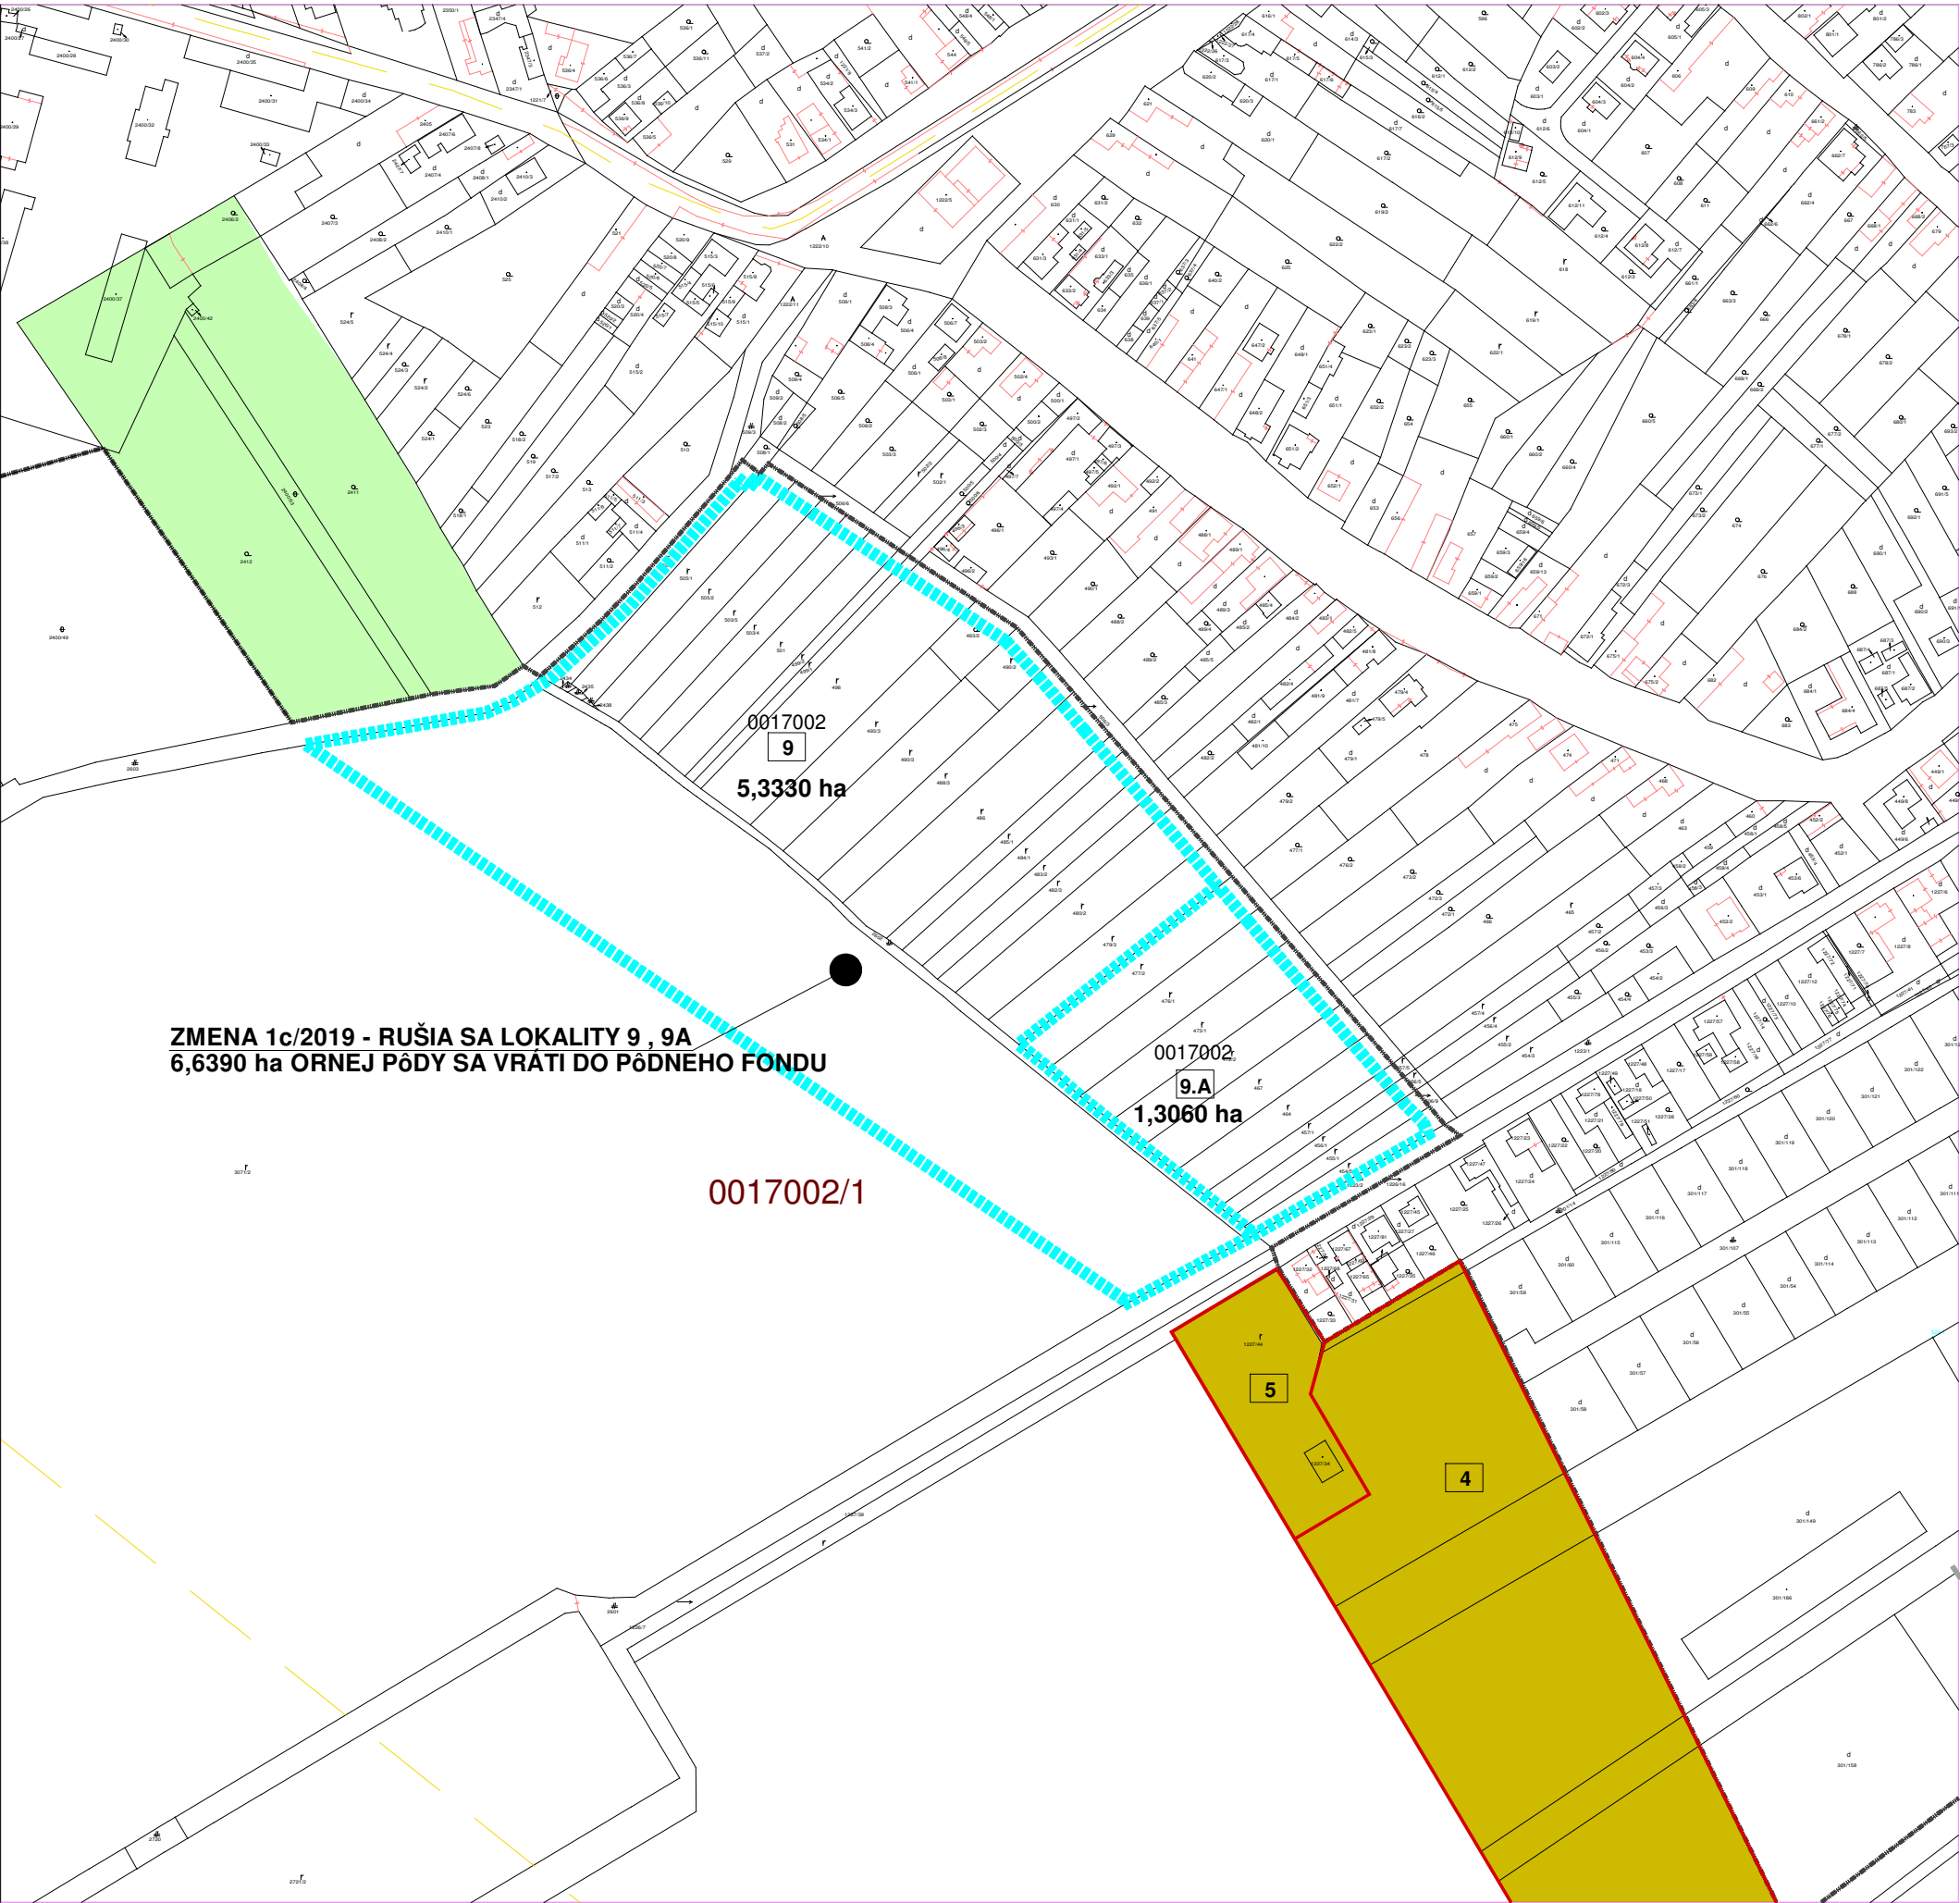

JESTV. STAV	NÁVRH	VÝHLAD	
			HRANICA ZASTAVANÉHO ÚZEMIA
			PLOCHY BÝVANIA - RODINNÉ DOMY
			PLOCHY BÝVANIA - BYTOVÉ DOMY
			PLOCHY OBČIANSKEJ VYBAVENOSTI
			PLOCHY ŠPORTU A REKREÁCIE
			PLOCHY CINTORÍNOV
			PLOCHY TECHNICKEJ VYBAVENOSTI
			PLOCHY VÝROBY
			PLOCHY POĽNOHOSPODÁRSKEJ VÝROBY
			VODNÝ TOK, VODNÁ PLOCHA
			PLOCHY ZÁHRAD RODINNÝCH DOMOV
			VEREJNÁ ZELEŇ
			ZÁHRADY
			HRANICA BPEJ, KÓD, SKUPINA
			ZÁBER PODNEHO FONDU - POVODNÝ ÚPN-O
			ČÍSLO LOKALITY
			VODOVOD
			KANALIZÁCIA
			PLYNOVOD
			VZDUŠNÉ EL. VEDENIE VN 22kV
			TRAFOSTANICA
			OCHRANNÉ PÁSMA ROZNEHO DRUHU
	ZMENA 1/2019		
			HRANICA ZMENY 1/2019
			ZÁBER PODNEHO FONDU - ZMENA 1/2019

ZMENA 1/2019 - NÁVRH

ÚZEMNÝ PLÁN OBCE DIAKOVCE

OBSTARÁVATEĽ : OBEC DIAKOVCE

SPRACOVATEĽ : A5 ATELIÉR ARCHITEKTÚRY A URBANIZMU TRNAVA

VYUŽITIE PF NA NEPOĽNOHOSPODÁRSKE ÚČELY

ZMENA 1c/2019

HLAVNÝ RIEŠITEĽ : ING.ARCH. PETER ODOGA

1:2 880611/2019