


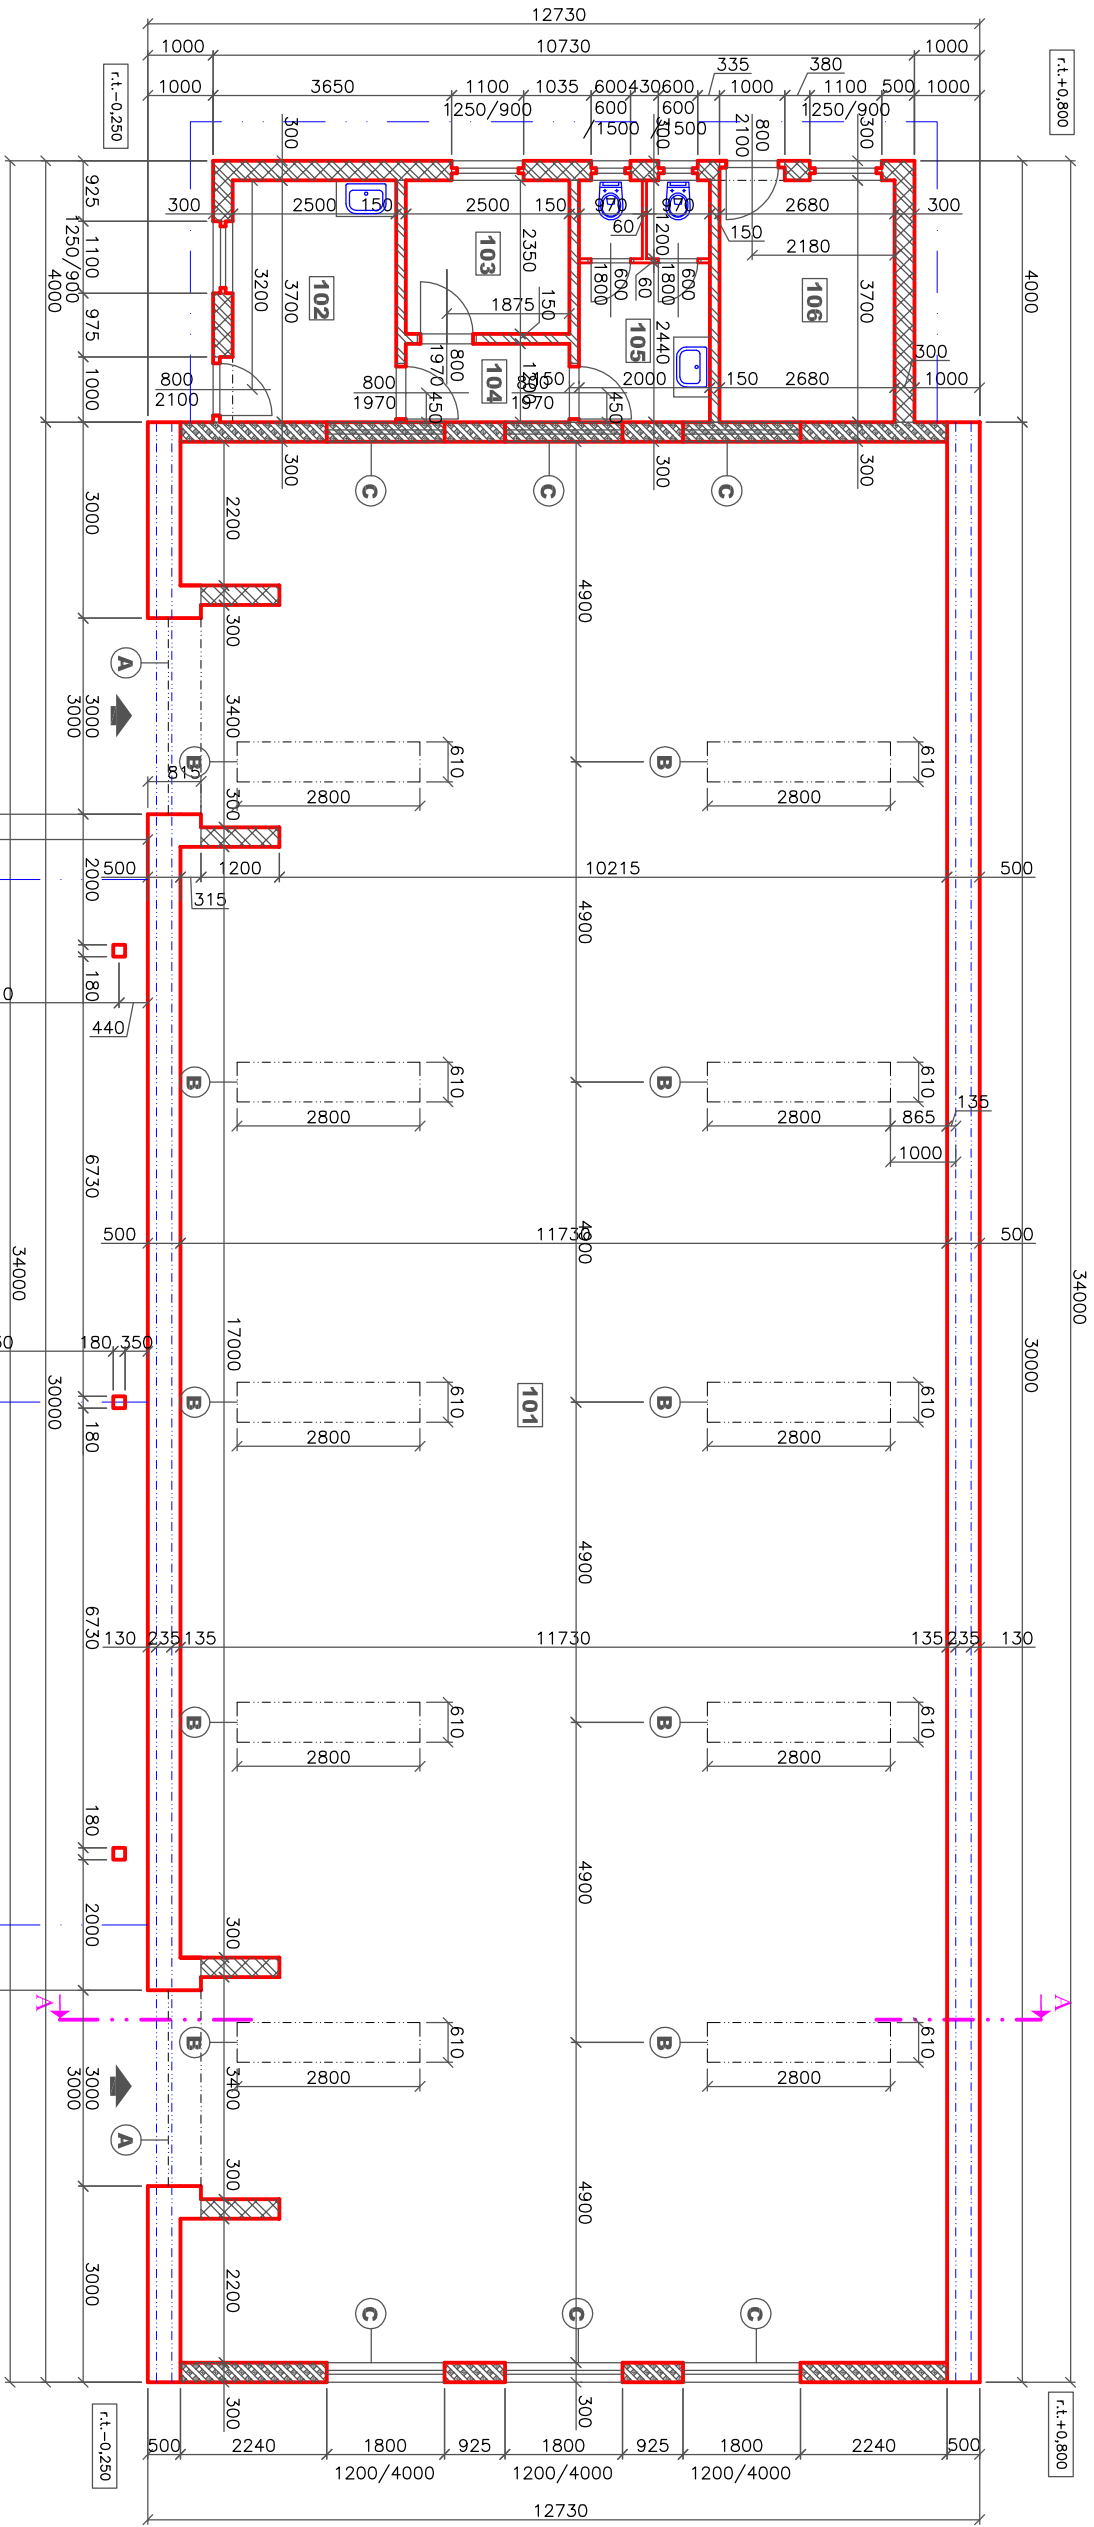

Č.M.	ÚČEL MIESTN.	PLOCHA	PODLAŽIA/STENY/STROP			INÉ ÚPRAVY
			von.	posla.	von.	
101	Síň	340,90	P1	PP	VO	Keram. soklík
102	Prádlnia	9,25	P2	KD	VO	Keram. soklík
103	Saňa zamestnanci	5,87	P2	KD	VO	Keram. soklík
104	Chodba	3,00	P2	KD	VO	Keram. soklík
105	WC	7,40	P2	KD	VO	Belasbi v 2,0m PVC stienky 60 mm
106	Kochoňa	9,92	P2	KD	VO	Keram. soklík
107	Príhrasok	139,20	P1	PP	PP	

PP - pancierová podlažia SKO - sadrokartónový obklad VO - vnútorná omietka z omietkovej zmesi KD - keramická dlažba

LEGENDA MURIVA

	Šalovací oceňovací tvárnice na šířku hr. 500 mm, d.v. 300x220x500
	Múrovo hr. 300 mm z tvárnice YTONG P4-500 /300x249x499/ + maľa YTONG + murovací maľa + vonkajšie zateplenie Weber-therm klask EPS 100 mm
	Príčka hr. 150 mm z tvárnice YTONG P2 - 500 /150x249x599/ + maľa YTONG
	Sendvičový systém Hupro hr. 300 mm zateplení
	Obľukový segment frmy Hupro

- A Dvere kovové, rolovacie, rozm. 3000/3000,
B Prevratňovacie pásy 2800/610
C Okno plastové, dvojkrídlové, sklápacie, rozm. 1800/1200,
farba biela, izolačné dvojsklo

Zodp. projektant		ING. ONDREJ OSTROŽOVIČ	
Výpracoval		Ing. Martin Ostrožovič	
Kraj	Košický	Miesto stavby	Malá Trňa
Investor	AMDT AGRO s.r.o., SNP 250/75, 076 03 Hraň		
Stavba	Obľuková hala -		
VINOHRADNÍCTVO A VINÁRSTVO TOKAJ		Formát	2x A4
Časť	Architektonicko - stavebné riešenie	Dátum	10/2018
		Účel	Územné rozhodnutie
Č. zakázky		Mierka	
Obsah výkresu		Podorys prízemí	
Výkres č.		2	