Príloha č. 3: Stanovisko ŽSR k problematike usmrcovania vtákov na trakčnom vedení

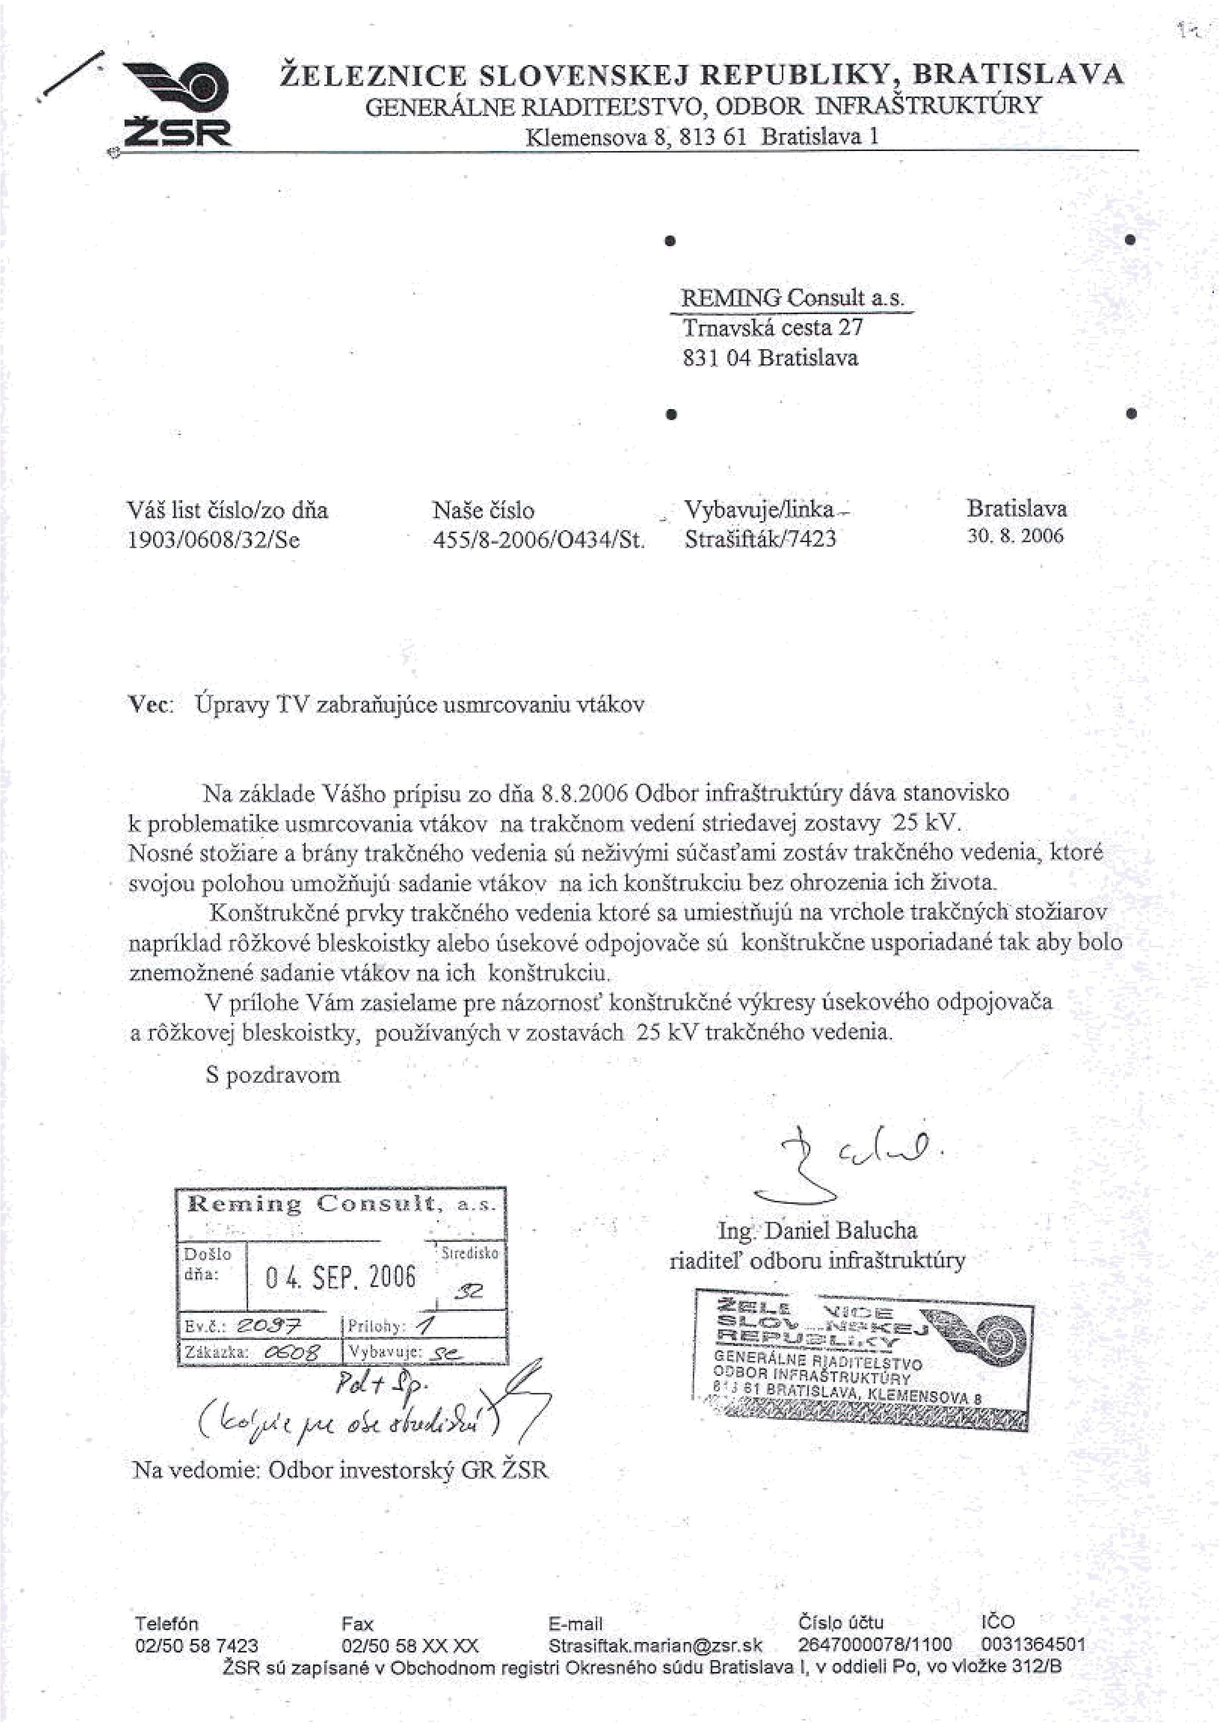

ŽELEZNICE SLOVENSKEJ REPUBLIKY, BRATISLAVA
GENERÁLNE RIADITEĽSTVO, ODBOR INFRAŠTRUKTÚRY
Klemensova 8, 813 61 Bratislava 1

REMING Consult a.s.
Trnavská cesta 27
831 04 Bratislava

Váš list číslo/zo dňa	Naše číslo	Vybavuje/linka	Bratislava
1903/0608/32/Se	455/8-2006/O434/St.	Strašifták/7423	30. 8. 2006

Vec: Úpravy TV zabraňujúce usmrcovaniu vtákov

Na základe Vášho prípisu zo dňa 8.8.2006 Odbor infraštruktúry dáva stanovisko k problematike usmrcovania vtákov na trakčnom vedení striedavej zostavy 25 kV.
Nosné stožiare a brány trakčného vedenia sú neživými súčasťami zostáv trakčného vedenia, ktoré svojou polohou umožňujú sadanie vtákov na ich konštrukciu bez ohrozenia ich života.

Konštrukčné prvky trakčného vedenia ktoré sa umiestňujú na vrchole trakčných stožiarov napríklad rôžkové bleskoistky alebo úsekové odpojovače sú konštrukčne usporiadané tak aby bolo znemožnené sadanie vtákov na ich konštrukciu.

V prílohe Vám zasielame pre názornosť konštrukčné výkresy úsekového odpojovača a rôžkovej bleskoistky, používaných v zostavách 25 kV trakčného vedenia.

S pozdravom

Ing. Daniel Balucha
riaditeľ odboru infraštruktúry

ŽELEZNICE SLOVENSKEJ REPUBLIKY
GENERÁLNE RIADITEĽSTVO
ODBOR INFRAŠTRUKTÚRY
813 61 BRATISLAVA, KLEMENSOVA 8

Reming Consult, a.s.
Došlo dňa: 04. SEP. 2006
Stredisko: 32
Ev.č.: 2097
Prílohy: 1
Zákazka: 0608
Vybavuje: Se

Pd+Sp.
(kópie pre obe strediská)

Na vedomie: Odbor investorský GR ŽSR

Telefón	Fax	E-mail	Číslo účtu	IČO
02/50 58 7423	02/50 58 XX XX	Strasiftak.marian@zsr.sk	2647000078/1100	0031364501

ŽSR sú zapísané v Obchodnom registri Okresného súdu Bratislava I, v oddieli Po, vo vložke 312/B

EŽ	NÁZEV ODPOJOVAČ QAD 35	ČÍSLO SOUČÁSTI: A71/II/2 OBJEDNACÍ ČÍSLO: -01712100

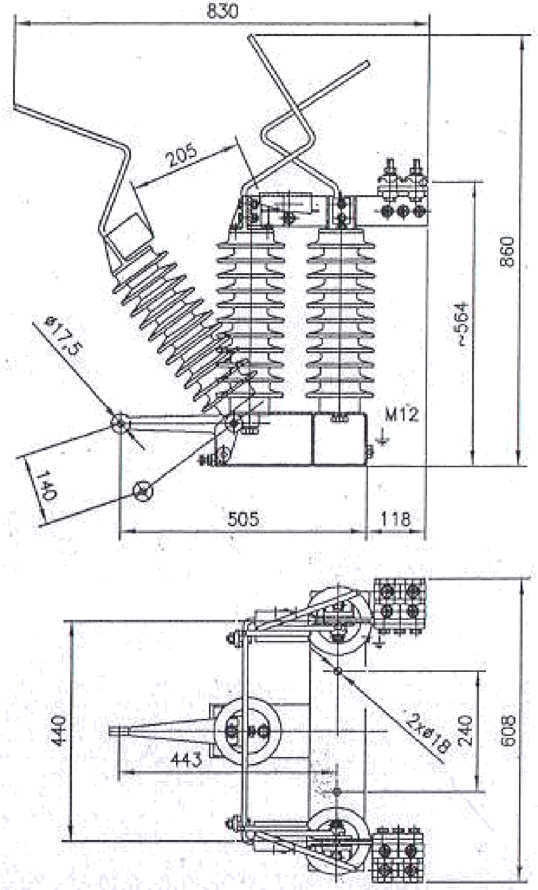

Důvěrné! Slouží jen pro vnitřní potřebu EŽ a.s.

Jmenovitý napětí	38,5 kV
Jmenovitý kmitočet	50 Hz
Jmenovitý proud odpojovače	2000 A
Jmenovitý krátkodobý proud	20 kA
Jmenovitý dynamický proud	50 kA
Jmenovitá doba zkratu	1 sec

POUŽITÍ	ČD
MATERIÁL	Fe, Cu, plast
OZNAČENÍ	QAD 35.2000.11
HMOTNOST	41,5 kg
VÝROBCE	IVEP Brno

Důvěrné! Slouží jen pro vnitřní potřebu EŽ a.s. 04.03

Sestavení č.	J S	95–2	I IV	N	

PROVEDENÍ:

I. nosné lano 50 Bz nebo 50 Fe, přípojné lano 95 Cu

IV. nosné lano 120 Cu, přípojné lano 95 Cu (použití jen v sestavě "J")

N neizolovaná bleskojistka

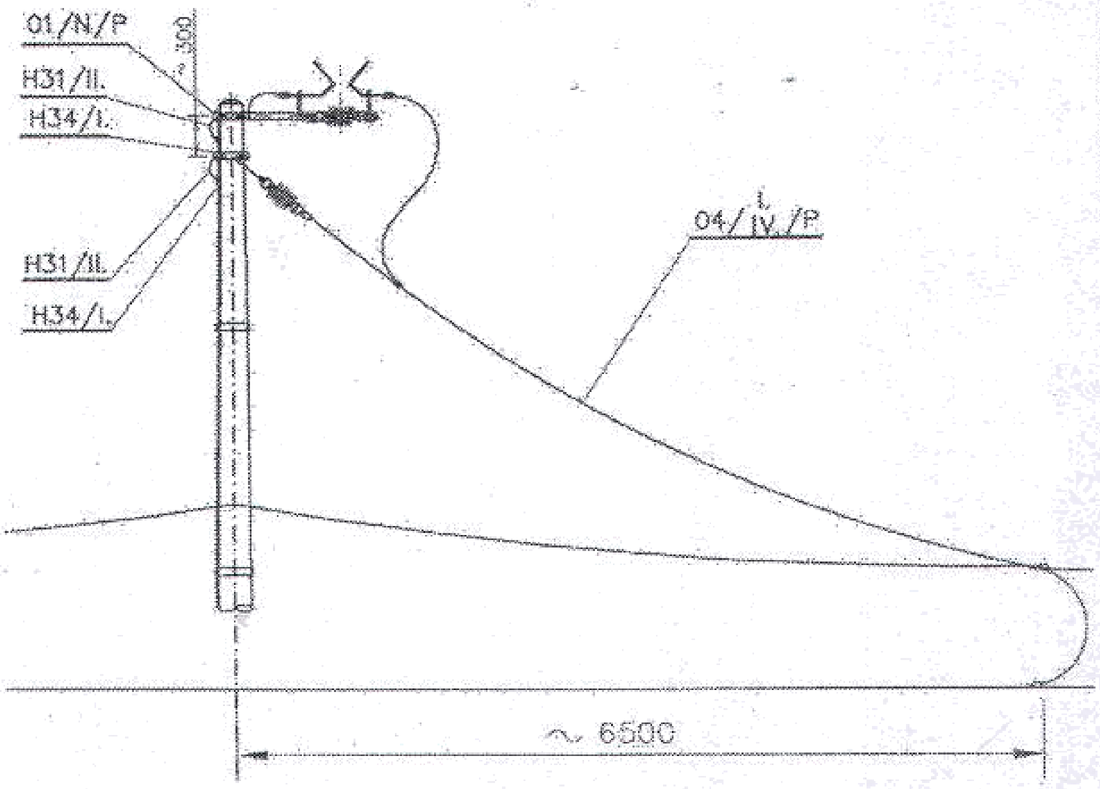

Poznámka:

Všechna dotyková místa před připevněním řádně očistit !

U stožárů DPVu a DPVSu s ochranným spojem uvnitř stožáru odpadá použití součástí č. H31/II. a H34/I. . Propojení provést podle sestavení č. $\frac{J}{S}$ 90–39/1,2,3,4,5/U

Pořizování nelegálních kopií je zakázáno !

SUDOP BRNO spol. s r.o.	RŮŽKOVÁ BLESKOJISTKA NA STOŽÁRU P			
	Datum: 06/2003	Měřítko 1:50		
	VYPRACOVAL	KONTROLOVAL	LIST	LISTŮ
	Bohuslav DRGA	Ing. Jiří MOLÁK	3	3

Sestavení č.	J S	95–3	I IV	N	

PROVEDENÍ:

I. nosné lano 50 Bz nebo 50 Fe, připojné lano 95 Cu
IV. nosné lano 120 Cu, připojné lano 95 Cu (použití jen v sestavě "J")
N. neizolovaná bleskojistka

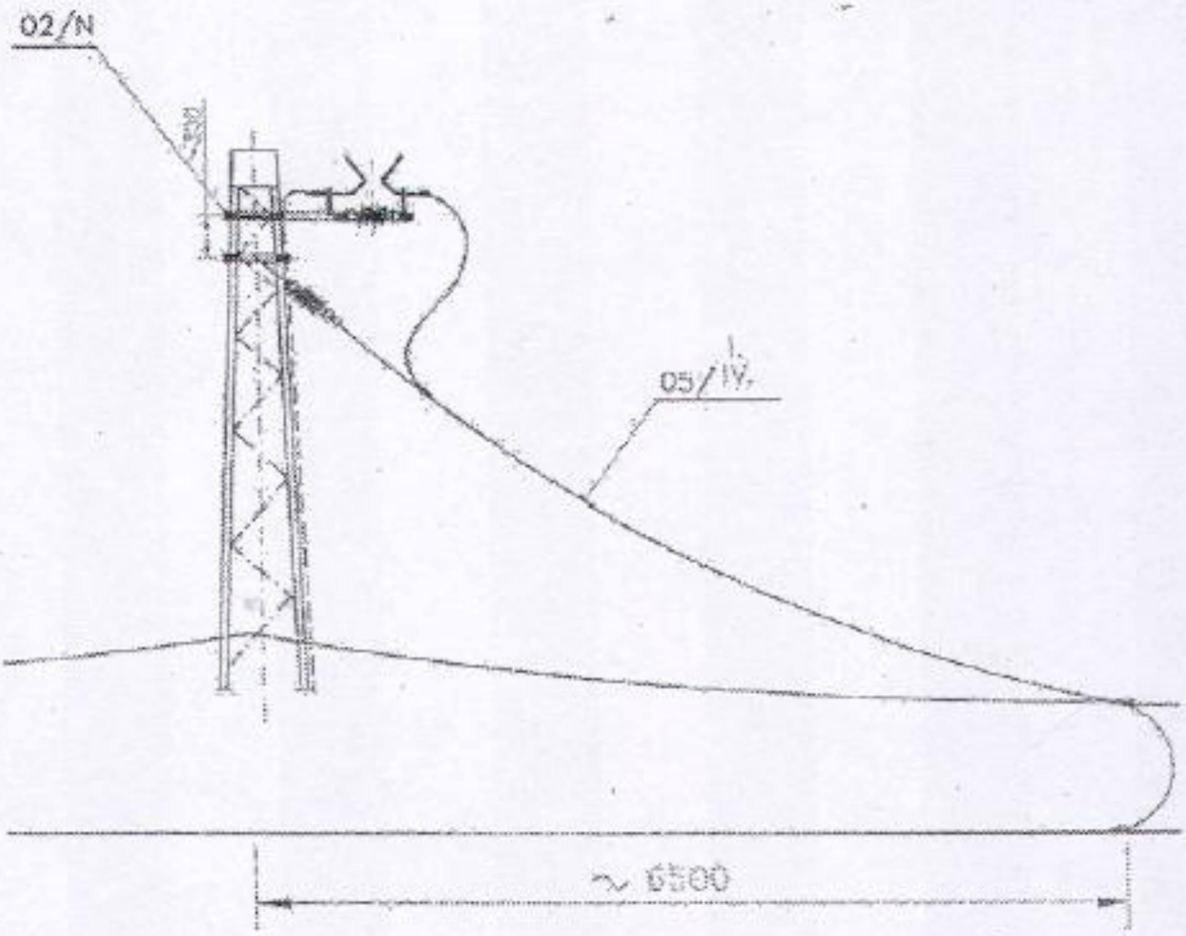

Všechna dotyková místa před připevněním řádně očistit !

Pořizování nelegálních kopií je zakázáno !

EZ [illegible] SUDOP BRNO, spol. s r.o. SUDOP PRAHA	RŮŽKOVÁ BLESKOJISTKA NA STOŽÁRU BP			
	Datum: 04/1998	Měřítko 1:50		
	VYPRACOVAL	KONTROLOVAL	LIST	LISTŮ
	Bohuslav ORGA	Ing. Jiří MOLÁK	3	3