


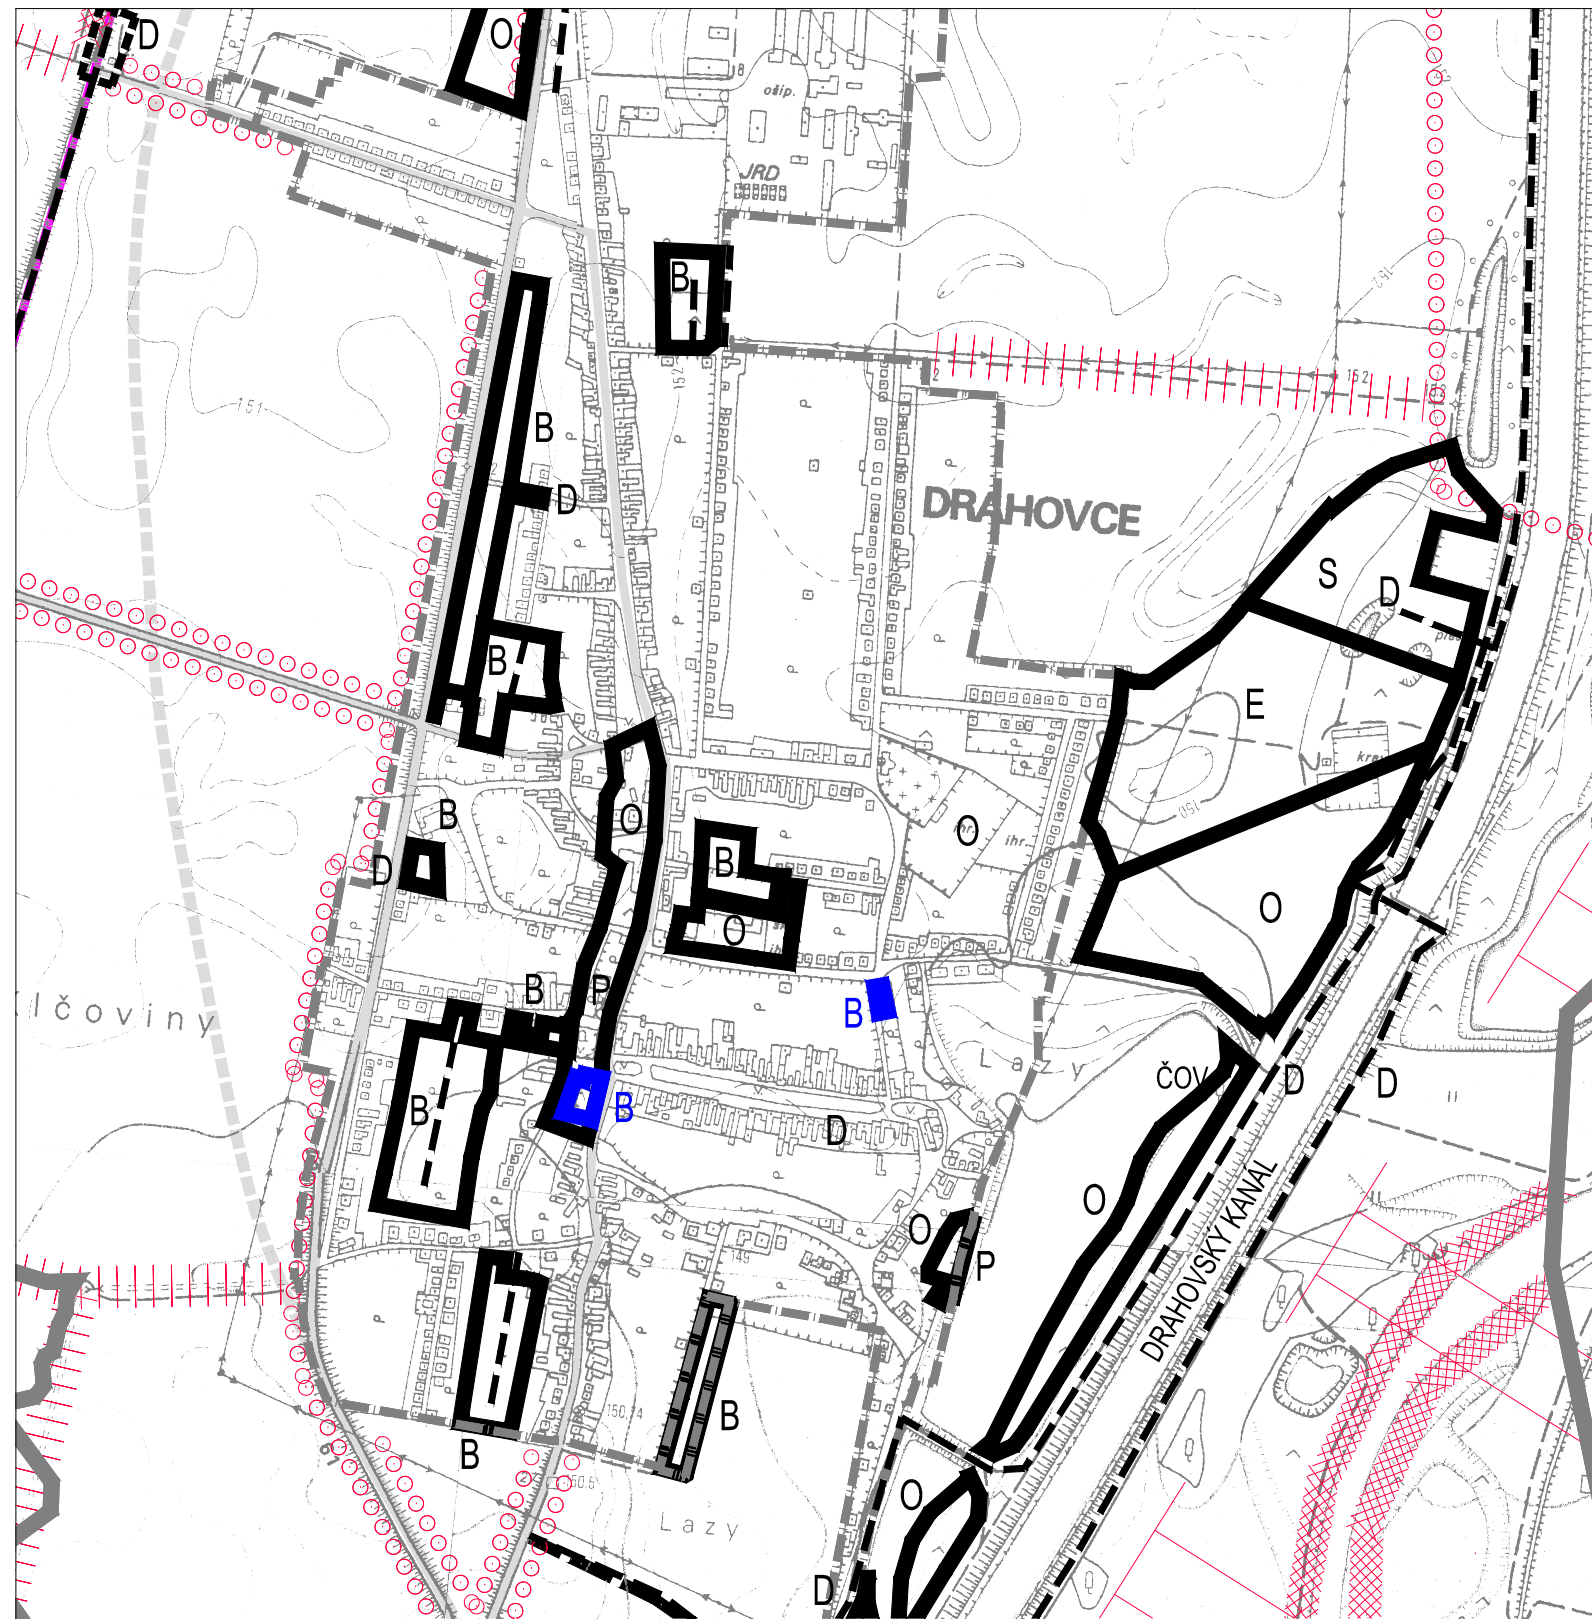

NÁVRH SEA  
ZMENY a DOPLNKY 08/2019  
ÚPN-O DRAHOVCE

investor  
spracovateľ

OBEC DRAHOVCE  
Ing. arch. Eva Krupová


spracované

november 2019

M 1:10000

SCHÉMA ZÁVÄZNÝCH ČASTÍ A VPS

C.01.8a

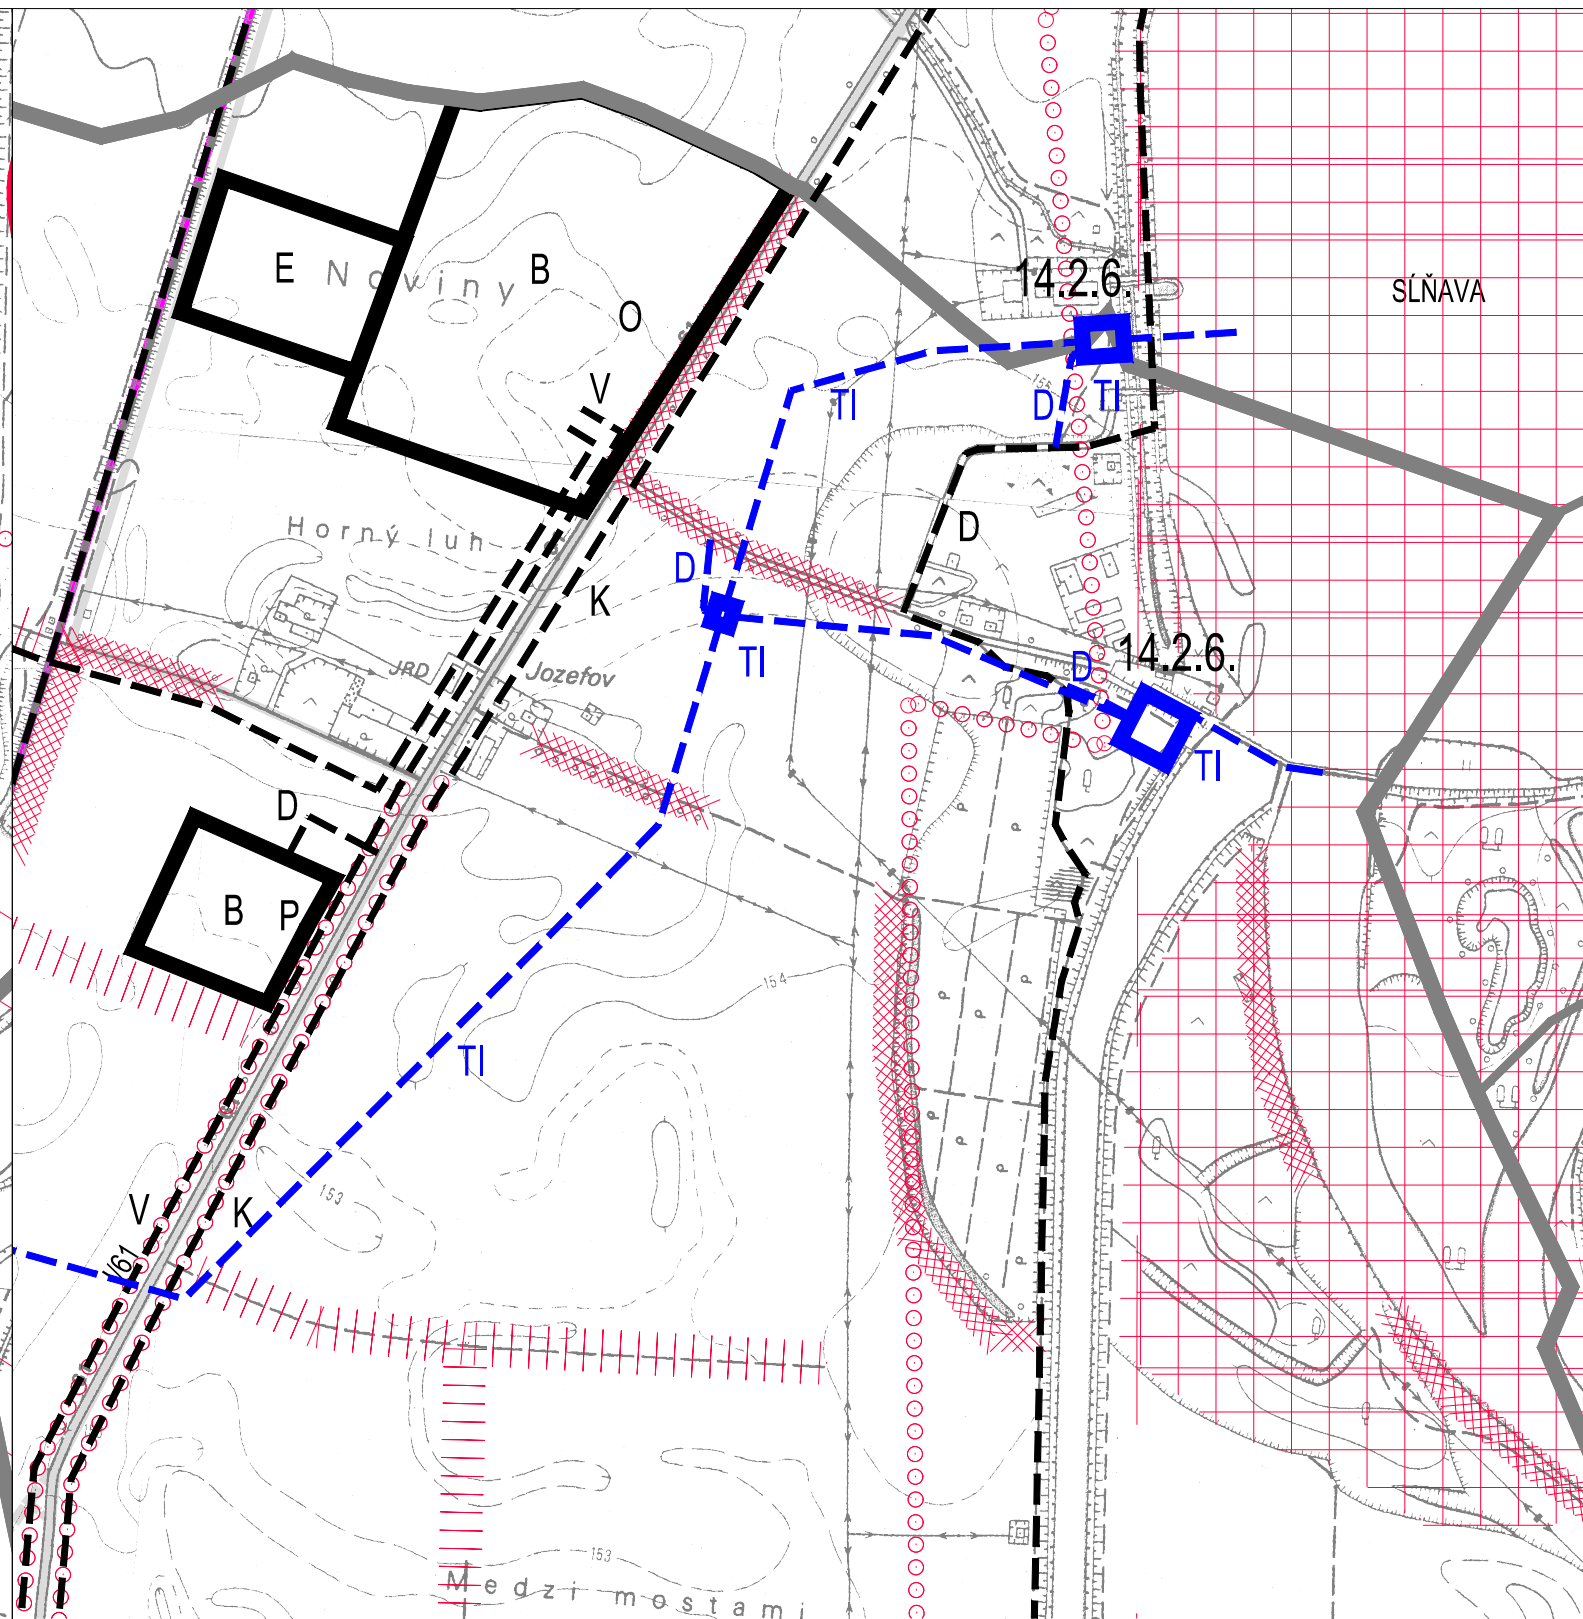

NÁVRH SEA  
ZMENY a DOPLNKY 08/2019  
ÚPN-O DRAHOVCE

investor  
spracovateľ

OBEC DRAHOVCE  
Ing. arch. Eva Krupová


spracované

november 2019

M 1:10000

SCHÉMA ZÁVÄZNÝCH ČASTÍ A VPS

C.01.8b

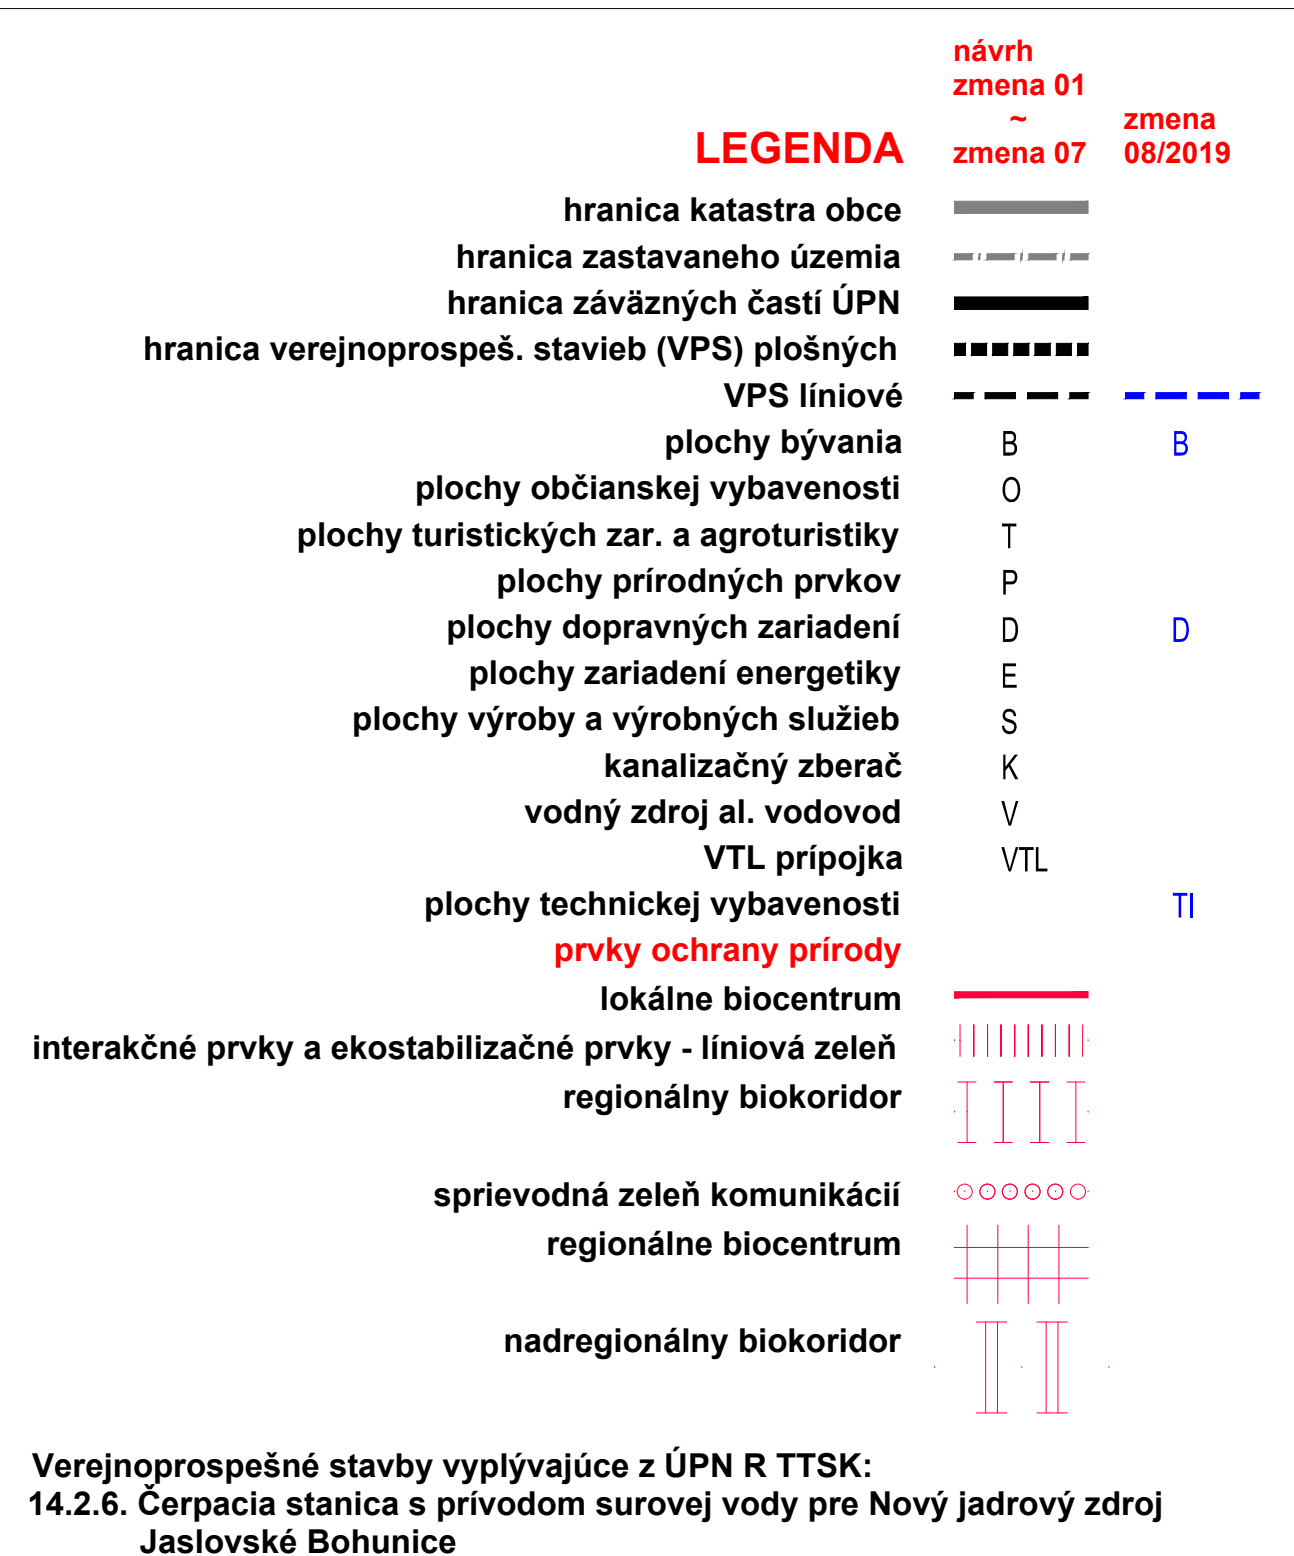

NÁVRH SEA  
ZMENY a DOPLNKY 08/2019  
ÚPN-O DRAHOVCE

investor  
spracovateľ

OBEC DRAHOVCE  
Ing. arch. Eva Krupová

spracované

november 2019

M 1:10000

SCHÉMA ZÁVÄZNÝCH ČASTÍ A VPS

C.01.8