


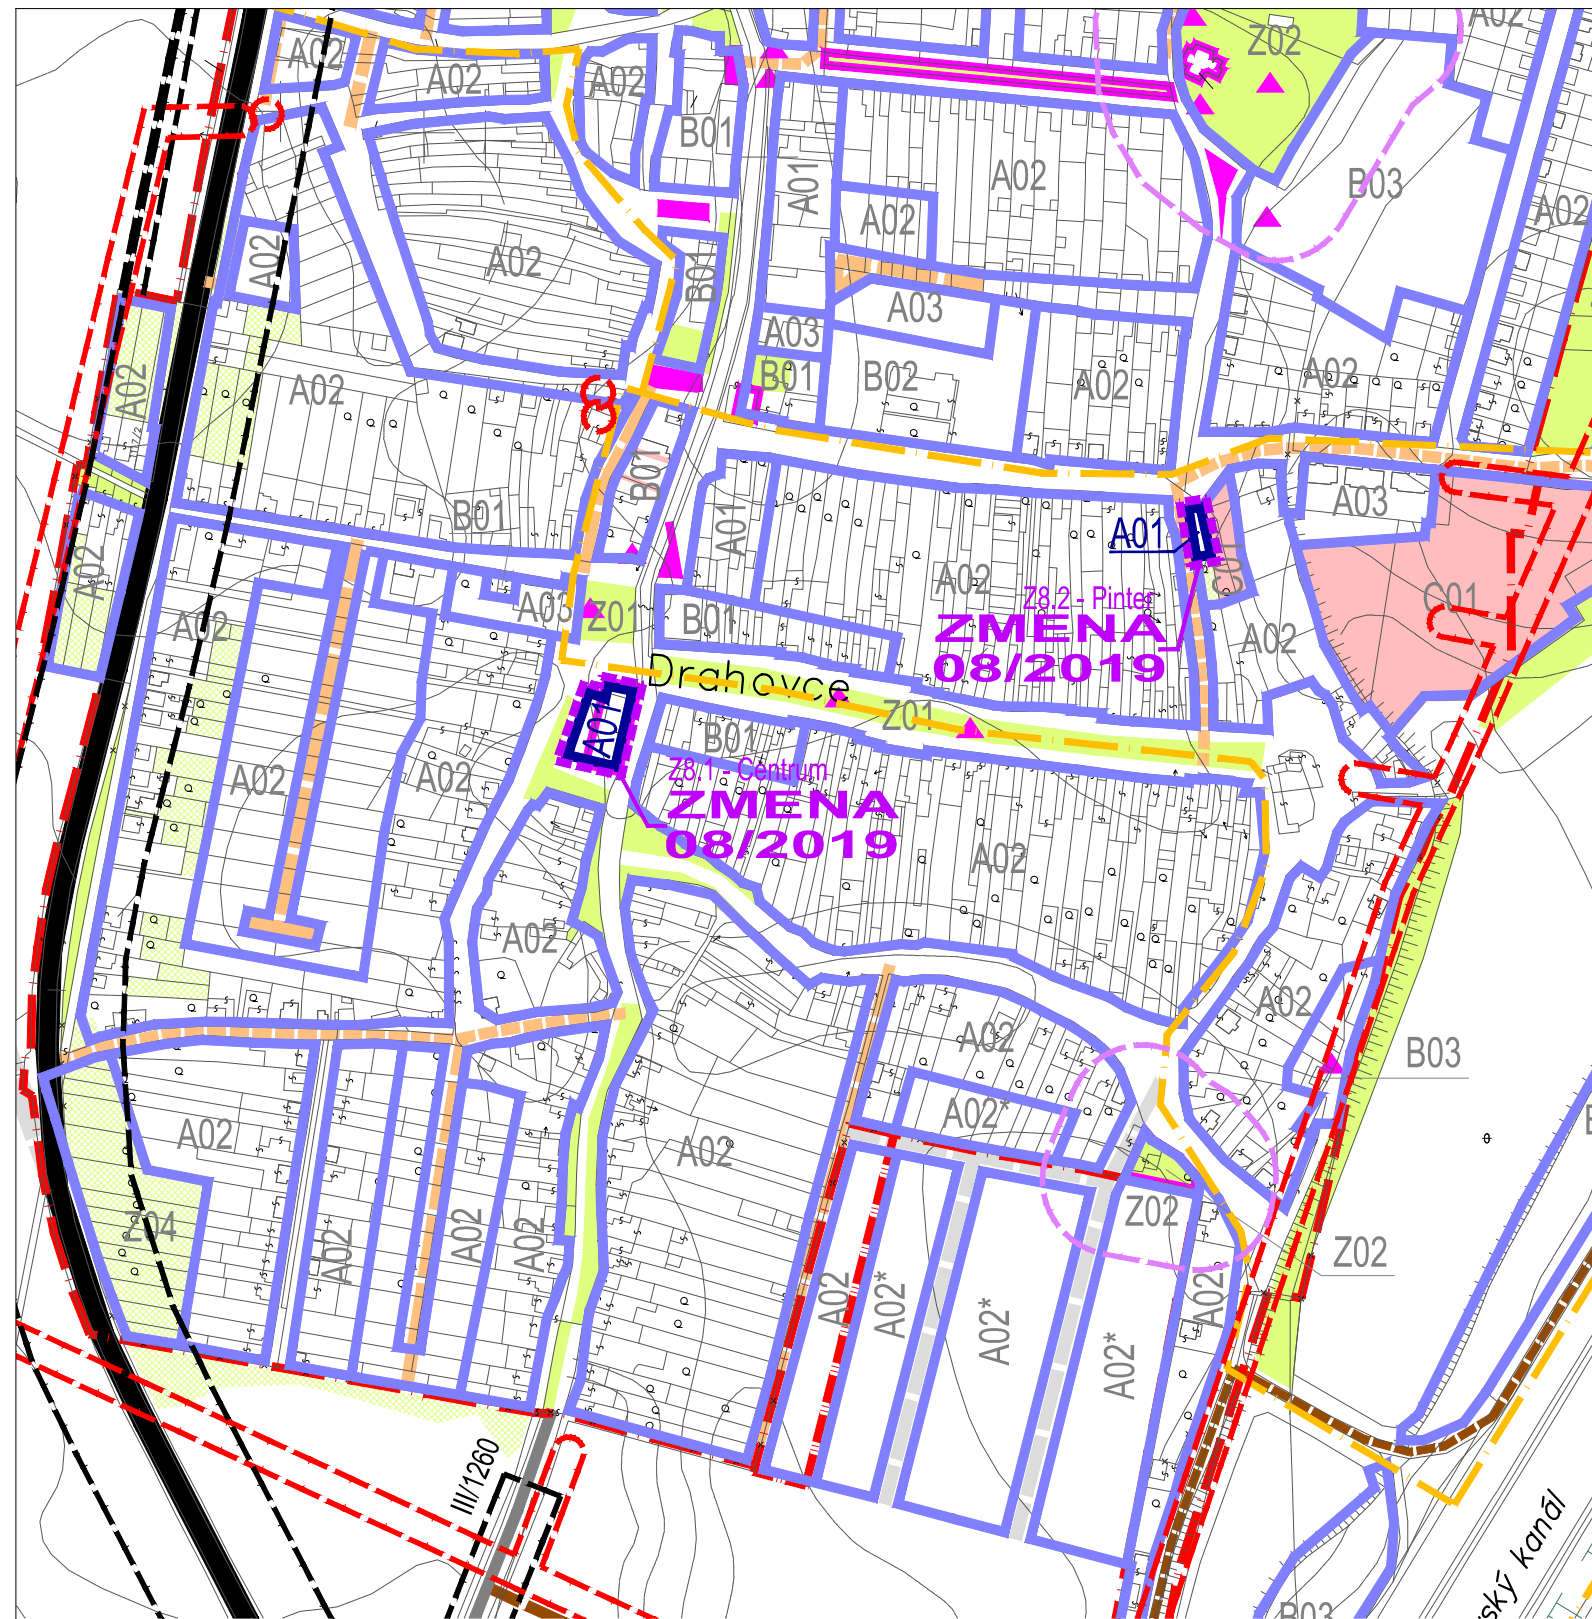

NÁVRH SEA
ZMENY a DOPLNKY 08/2019
ÚPN-O DRAHOVCE

investor
spracovateľ


spracované

OBEC DRAHOVCE
Ing. arch. Eva Krupová

november 2019

M 1:5000

LIMITY A REGULATÍVY ROZVOJA C.02.8a

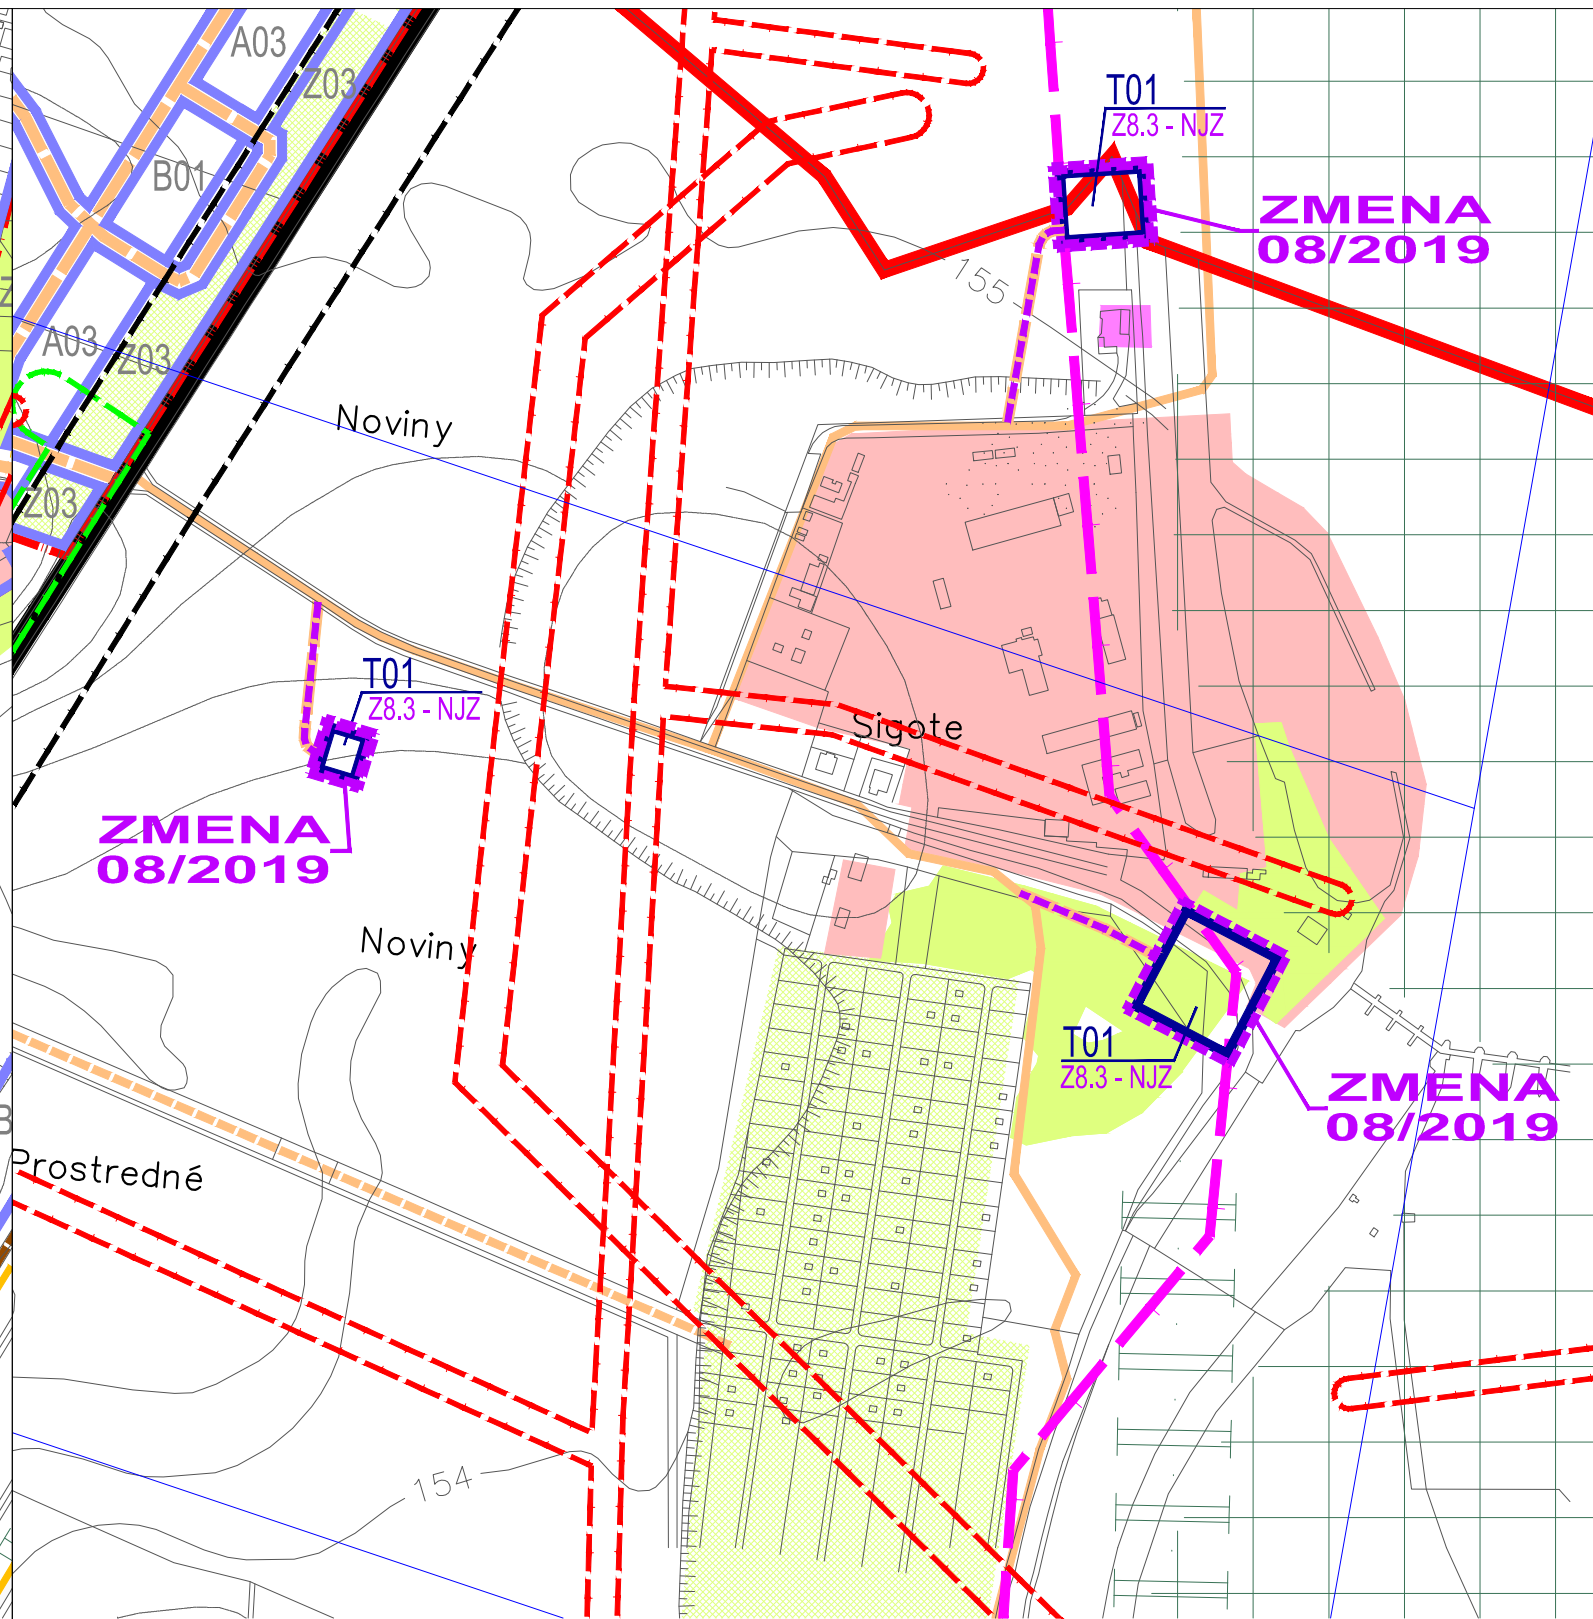

NÁVRH SEA
ZMENY a DOPLNKY 08/2019
ÚPN-O DRAHOVCE

investor
spracovateľ

spracované

OBEC DRAHOVCE
Ing. arch. Eva Krupová

november 2019

M 1:5000

LIMITY A REGULATÍVY ROZVOJA C.02.8b

stav alebo vo výstavbe	návrh a zmeny 01-07	zmena 08/2019	prognóza	legenda
				Hranica katastrálneho územia
				Hranica zastavaného územia
				Plochy zelene
				Vodné plochy a toky
				Plochy vymedzené na technickú vybavenosť
Funkčnopriestorové regulatívy				
				Vymedzenie funkčnej plochy
				Označenie kódu funkčného využitia územia a jeho základnej charakteristiky
				Alternatívny návrh kódu funkčného využitia územia a jeho základnej charakteristiky
				Hranica riešeného územia a označenie zmeny
				Priestorové limity pamiatk. starostlivosti
				Objekty pamiatkovo chránené
				Kultúrne a historické pamiatky plošné
				Kultúrne a historické pamiatky bodové
				Územie s vymedzenou pamiatkovou cennou historickou urbanistickou štruktúrou
				Priestorové limity ŽP
				PHO cintorínov a výrobných areálov
				Plochy areálov podnikateľských aktivít, výrobných služieb a komercie v obytnom území s potrebou zabezpečenia nezávadnosti činnosti pre ŽP príľahlých obytných štruktúr
				Priestorové limity vodného hospodárstva
				Ochranné pásmo vodného zdroja
				Priestorové limity energetiky
				Ochranné pásmo VN el. vzdušných vedení
				Bezpečnostné pásmo VTL plynovodu
				Priestorové limity dopravy
				Ochranné pásmo železnice
				Koridory vymedzené na budovanie cesty I. triedy
				Ochranné pásmo ciest I. a III. triedy
				Koridory na rekonštrukciu miestnych komunikácií
				Koridory na výstavbu miestnych a účelových komunikácií vrátane IS v komplex. rozsahu

NÁVRH SEA
ZMENY a DOPLNKY 08/2019
ÚPN-O DRAHOVCE

investor
spracovateľ

spracované

OBEC DRAHOVCE
Ing. arch. Eva Krupová

november 2019

M 1:5000

LIMITY A REGULATÍVY ROZVOJA C.02.8