


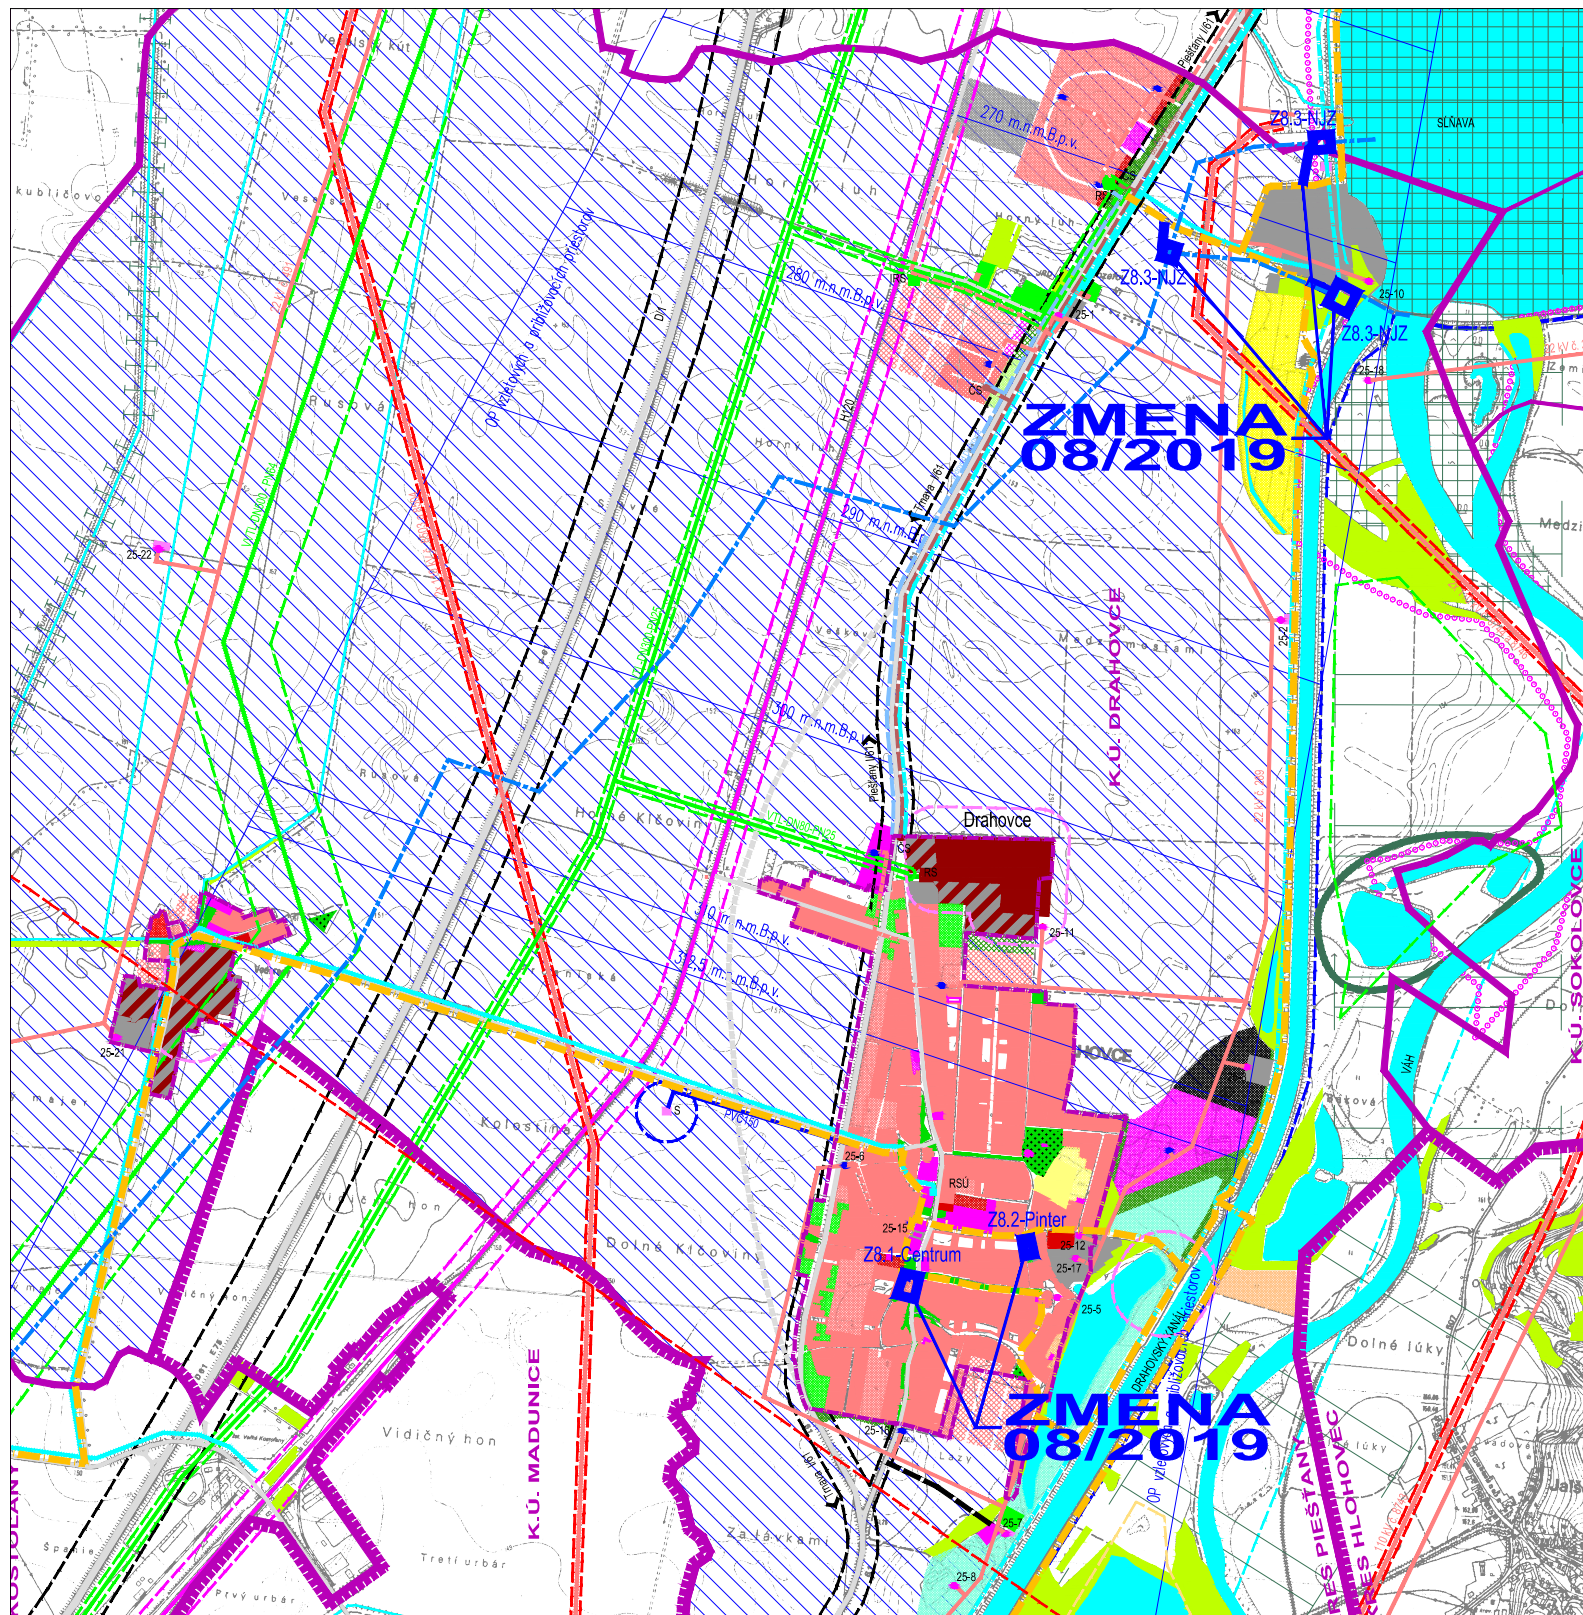

NÁVRH SEA ZMENY a DOPLNKY 08/2019 ÚPN-O DRAHOVCE

investor
spracovateľ


OBEC DRAHOVCE
Ing. arch. Eva Krupová

spracované

november 2019

M 1:25000

ŠIRŠIE VZŤAHY B.02.8

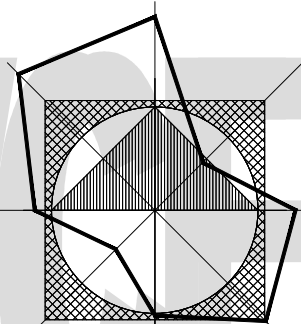

legenda	stav	návrh	prognóza
hranica okresu			
hranica katastra obce			
hranica zastav. územia			
regionálne biocentrum			
lokálne biocentrum			
nadregionálny biokoridor			
hranica riešeného územia a označenie zmeny		ZMENA 08/2019	
plochy bývania			
pl. občianskej vybavenosti			
pl. športovej vybavenosti			
pl. rekreačných zariadení			
plochy krajinné zelene			
hlavné pl. sídelnej verejnej zelene			
cintorín			
súkromná zeleň			
izolačná zeleň			
vodný tok a vodné plochy			
plochy poľnohospodárskej výroby			
plochy priemyselnej výroby a výrobných služieb			
plochy pre fotovoltaickú elektrárňu			
závlahy			
komunikačný systém			
plochy železničnej dopravy			
cyklo trasy v k.ú. Drahovce			
PHO vodných zdrojov			
110 kV vzdušné vedenie			
rozvodňa VVN			
22 kV vzdušné al. káblové vedenie			
trafostanica a jej číslo			
tranzitný plynovod			
VTL plynovod			
regulačná stanica plynu			
vodovod			
prívod surovej vody			
studňa			
ČOV			
výtláčne potrubie z ČOV			
čerpacia stanica splaškovej kanalizácie			
výtláčne potrubie z ČS do ČOV Píešťany			
telefón			
diaľkový kábel DOK			
ochranné pásma			
hranica inundačného územia			
rybochovné zariadenie			
chránené vtáčie územie Slňava			
dobyvacie priestor štrkopieskov - Drahovce			
chránené ložiskové územie štrkopieskov - Drahovce			
výhradné ložisko zemného plynu s dobývacím priestorom Madunice - V. Kostolany			
prieskumné územie Trnava - ropa a zemný plyn			
prieskumné územie Píešťany - minerálne vody			
OP prechodovej plochy letiska Píešťany			
OP kužeľovej plochy letiska Píešťany			

NÁVRH SEA ZMENY a DOPLNKY 08/2019 ÚPN-O DRAHOVCE

investor
spracovateľ

OBEC DRAHOVCE
Ing. arch. Eva Krupová

spracované

november 2019

M 1:25000

ŠIRŠIE VZŤAHY B.02.8

