
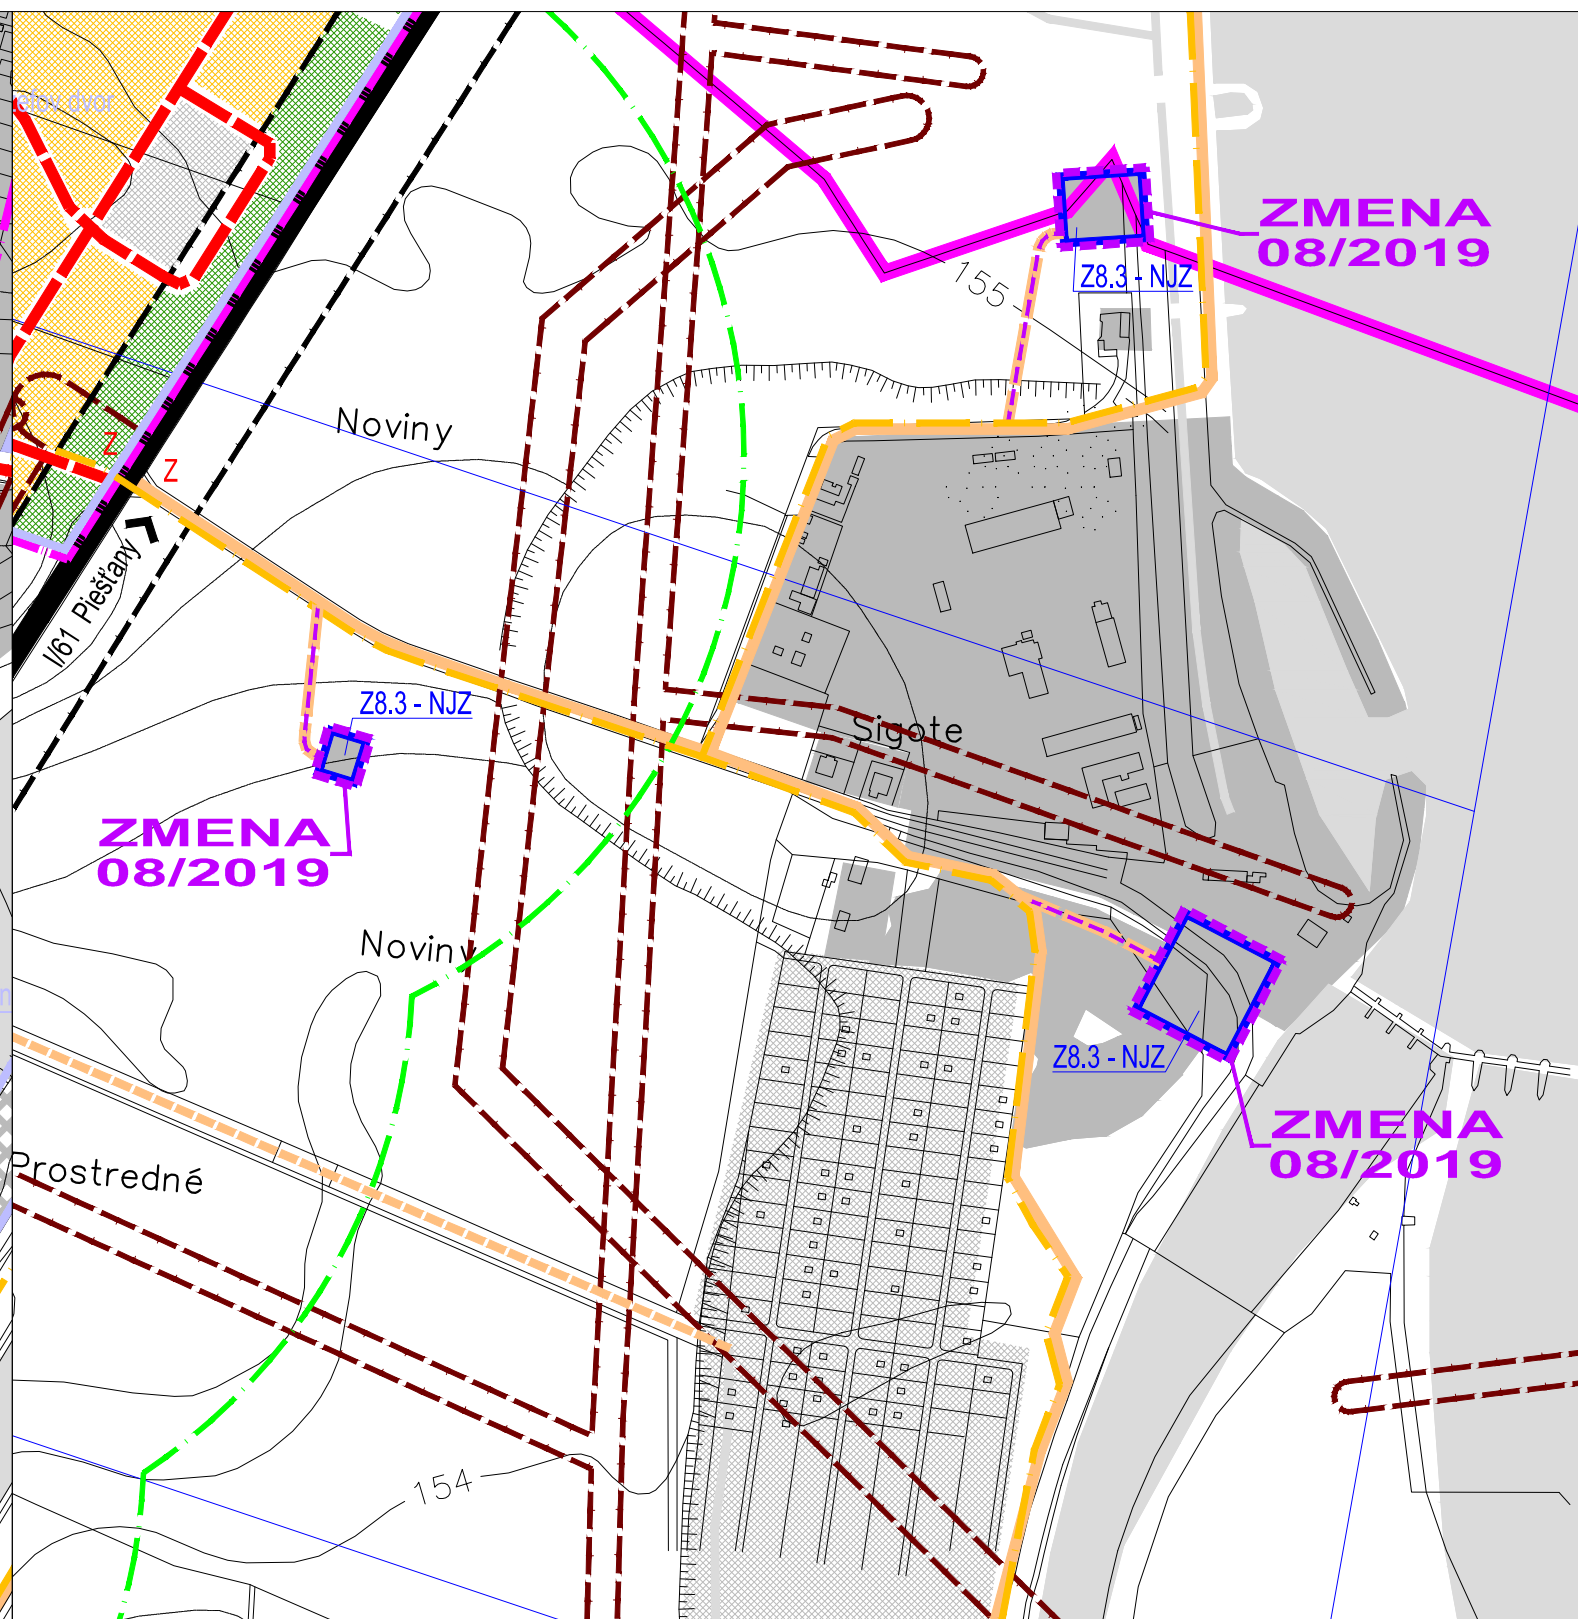


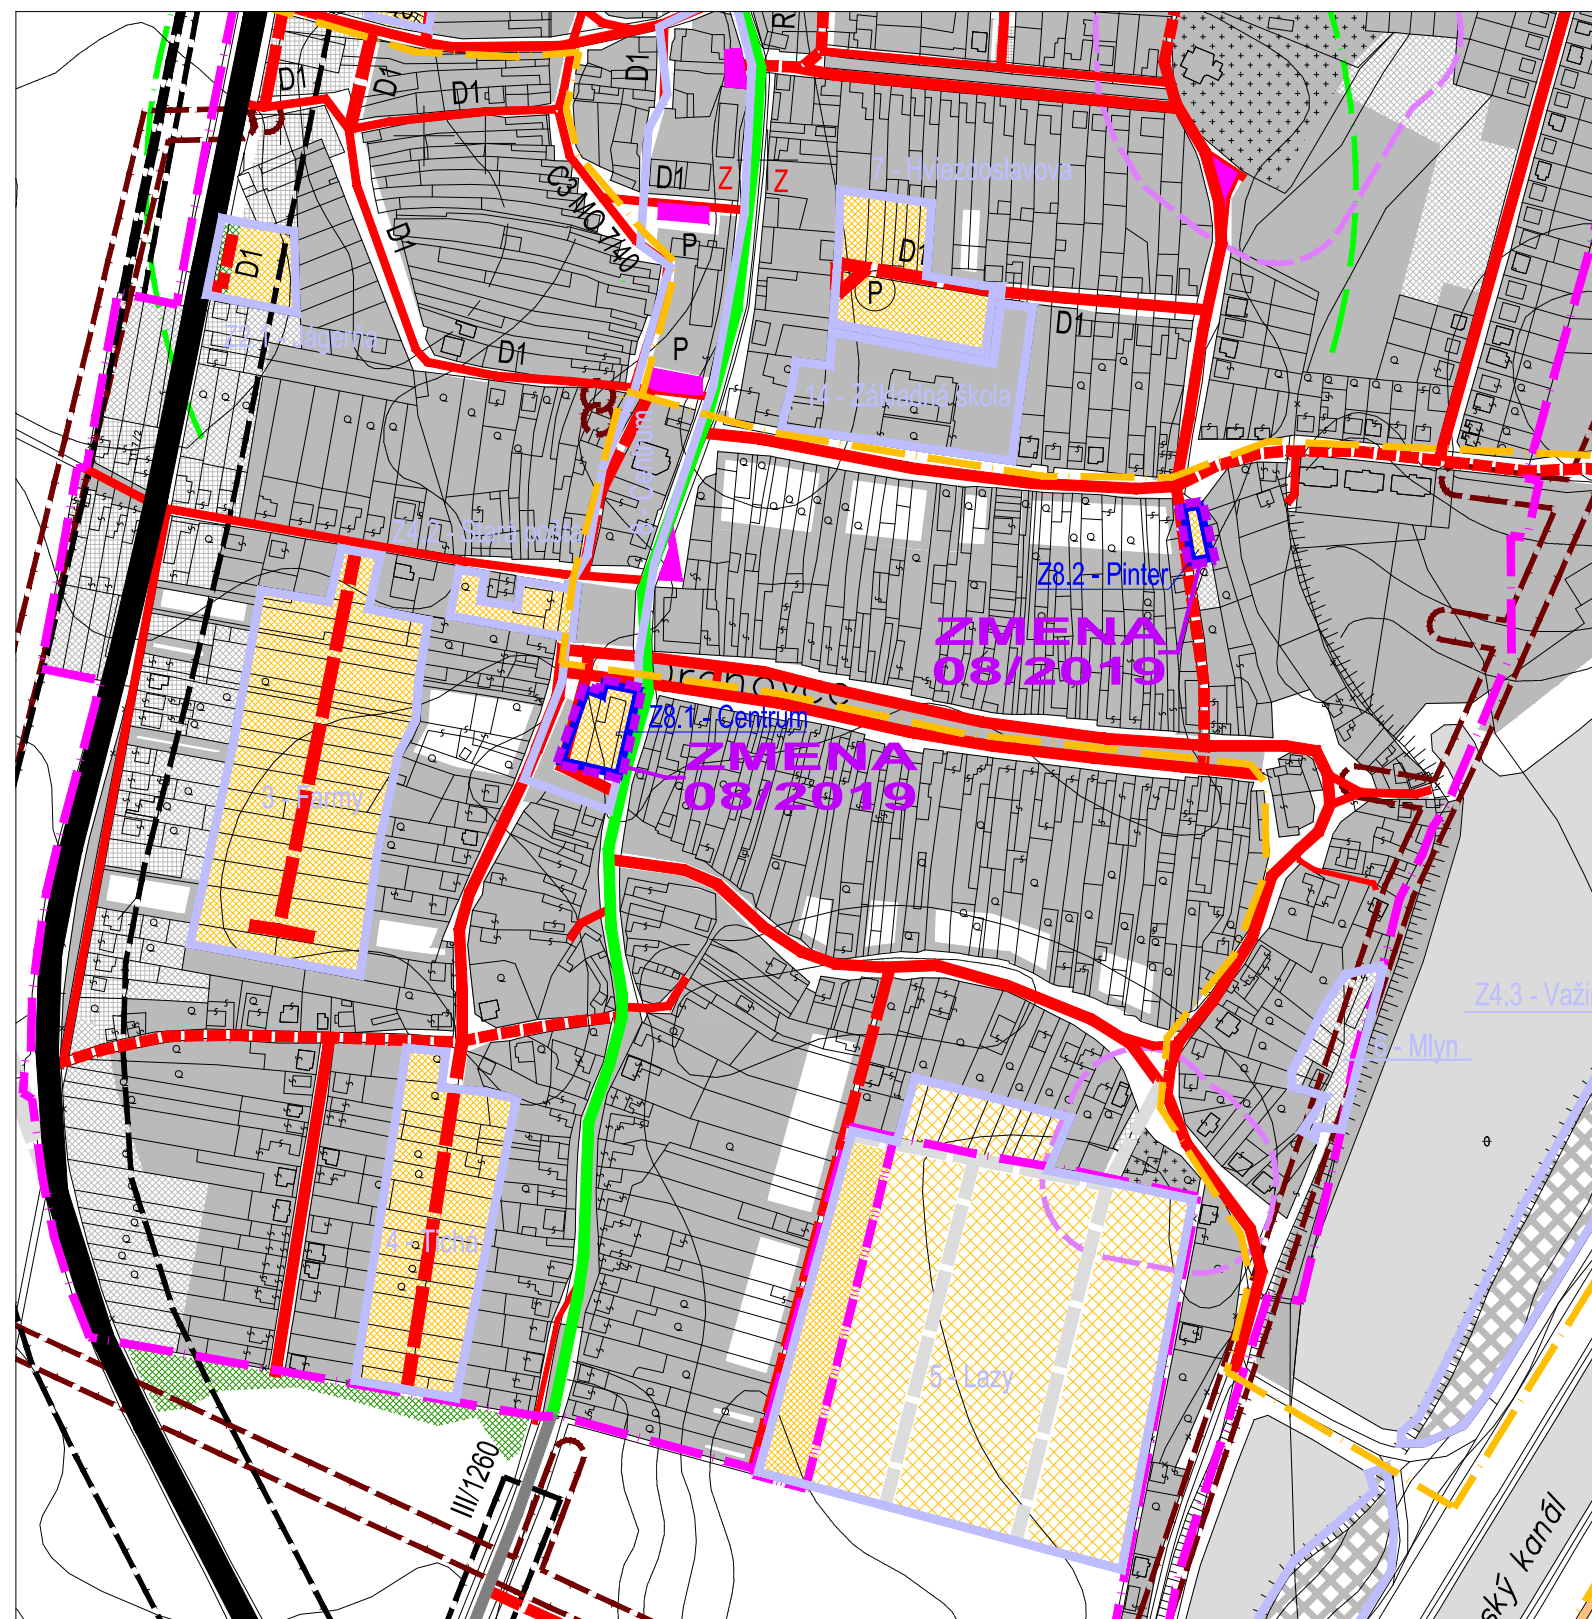

legenda

Hranica katastrálneho územia obce
Hranica zastavaného územia
Vodné plochy a toky
Plochy krajinnej zelene - lesy a vysoká zeď
Hranica lokality a názov lokality plošného rozvoja
Hranica riešeného územia a označenie zmeny
Limitujúce faktory priestorového rozvoja
Ochr. a bezpečnostné pásma trás a zariadení TI
— II — zrušenie
Ochranné pásmo železnice
Ochranné pásmo ciest I. a II. triedy
Bezpečnostné a hygienické ochranné pásmo OV
OP prechodovej plochy letiska Piešťany
Základné funkcie urbanizovaného územia
Plochy nízkopodlažnej zástavby - BD a RD
Plochy občianskej vybavenosti a rekreácie
Izolačná zeď, verejné parky a parkové úpravy
Súkromná zeď
Plochy a zariadenia dopravy
Plochy železničnej dopravy
Železničná trať -
- rekonštr. na návrhovú rýchlosť 160 km/hod
Cesty I. triedy
Križovatky na ceste I. triedy s odbočovacími pruhmi
Zberné komunikácie tepnové
Ostatné miestne komunikácie
Rekonštrukcia miestnej komunikácie
Účelové komunikácie
Rekonštrukcia účelovej komunikácie
Komunikácia cyklistická a pre peších (D2,D3)
Funkčná trieda a kategória komunikácie
Zastávky autobusovej dopravy
Izochrona časovej dostupnosti zastávok HD

NÁVRH SEA
ZMENY a DOPLNKY 08/2019
ÚPN-O DRAHOVCE

investor
spracovateľ

OBEC DRAHOVCE
Ing. arch. Eva Krupová

spracované

november 2019

M 1:5000

DOPRAVNÉ VYBAVENIE B.04.8a

NÁVRH SEA ZMENY a DOPLNKY 08/2019 ÚPN-O DRAHOVCE

investor
spracovateľ

OBEC DRAHOVCE
Ing. arch. Eva Krupová

spracované

november 2019

M 1:5000

DOPRAVNÉ VYBAVENIE B.04.8b

NÁVRH SEA
ZMENY a DOPLNKY 08/2019
ÚPN-O DRAHOVCE

investor
spracovateľ

OBEC DRAHOVCE
Ing. arch. Eva Krupová

spracované

november 2019

M 1:5000

DOPRAVNÉ VYBAVENIE B.04.8