


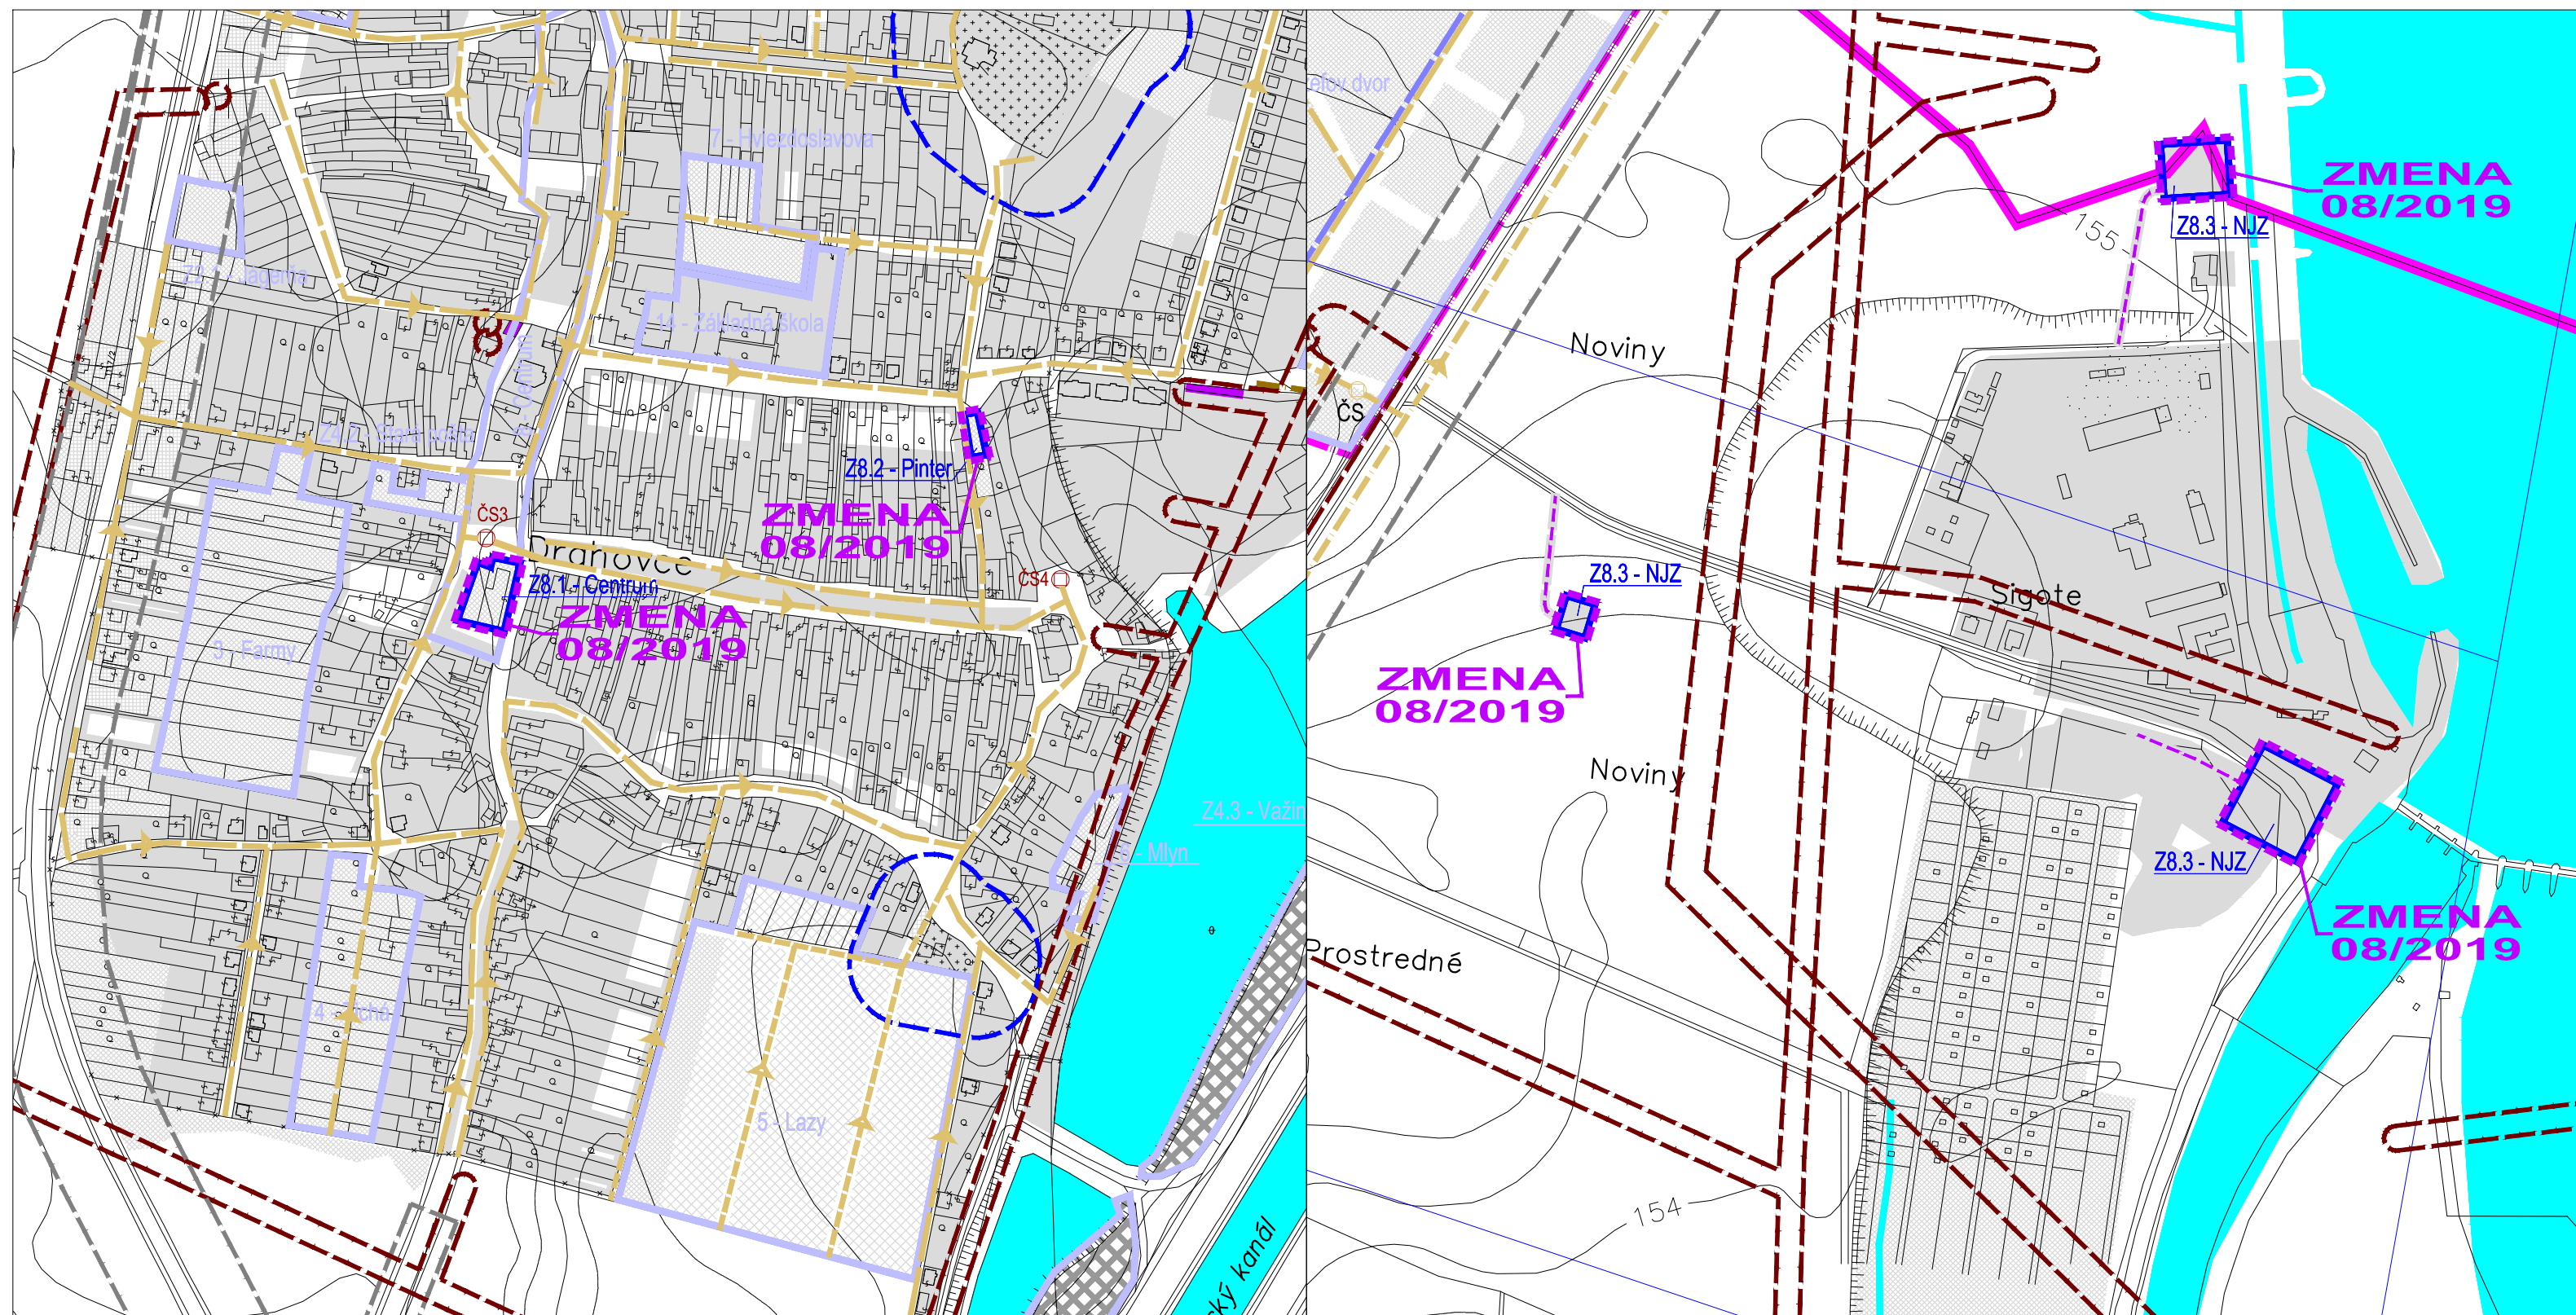

# NÁVRH SEA ZMENY a DOPLNKY 08/2019

# ÚPN-O DRAHOVCE

investor  
spracovateľ

OBEC DRAHOVCE  
Ing. arch. Eva Krupová


spracované

november 2019

M 1:5000

## NÁVRH KANALIZÁCIE

### B.05.8a

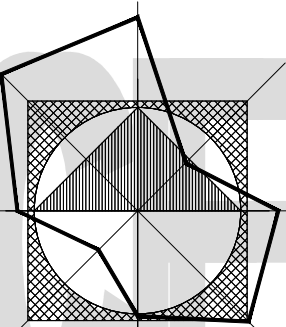

# NÁVRH SEA ZMENY a DOPLNKY 08/2019

# ÚPN-O DRAHOVCE

investor  
spracovateľ

OBEC DRAHOVCE  
Ing. arch. Eva Krupová


spracované

november 2019

M 1:5000

## NÁVRH KANALIZÁCIE

### B.05.8b

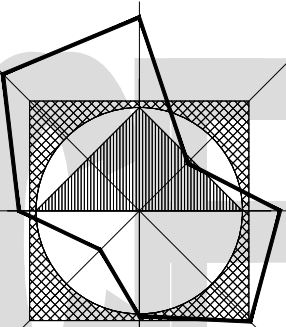

stav alebo návrh a zmena  
vo výstavbe zmeny 01-07 08/2019 prognóza

|  |      |               |      |
|--|------|---------------|------|
|  |      |               |      |
|  |      |               |      |
|  |      |               |      |
|  |      |               |      |
|  | Z4,1 | Z8,1          | Z4,1 |
|  |      | ZMENA 08/2019 |      |

|                                                                                     |                                                                                     |  |  |
|-------------------------------------------------------------------------------------|-------------------------------------------------------------------------------------|--|--|
|  |  |  |  |
|  |  |  |  |
|  |  |  |  |
|  |  |  |  |
|  |  |  |  |

[illegible]

|                                                                                     |                                                                                     |  |                                                                                     |
|-------------------------------------------------------------------------------------|-------------------------------------------------------------------------------------|--|-------------------------------------------------------------------------------------|
| ČS                                                                                  | ČS                                                                                  |  |                                                                                     |
|  |  |  |  |
|                                                                                     |  |  |                                                                                     |

legenda

|  |                                                         |
|--|---------------------------------------------------------|
|  | Hranica katastrálneho územia obce                       |
|  | Hranica zastavaného územia                              |
|  | Vodné plochy a toky                                     |
|  | Plochy krajinnej zelene - lesy a vysoká zeleň v krajine |
|  | Hranica lokality a názov lokality pôšného rozvoja       |
|  | Hranica riešeného územia a označenie zmeny              |

## Limitujúce faktory priestorového rozvoja

|  |                                                  |
|--|--------------------------------------------------|
|  | Ochr. a bezpečnostné pásma TI                    |
|  | Ochr. a bezpečnostné pásma na zrušenie           |
|  | Ochranné pásma železnice                         |
|  | Ochranné pásma ciest I. a II. triedy             |
|  | Hygienické ochranné pásma (výroba, cintorín,...) |

## Základné funkcie urbanizovaného územia

Plochy nízkopodlažnej zástavby - BD a RD  
 Plochy nízkopodlažnej zástavby - BD a RD v príprave  
 Plochy RD nadmerne zaťažené hlukom z dopravy  
 Plochy občianskej vybavenosti a rekreácie  
 Plochy polyfunkcie mestotvorného charakteru -  
 - občianska vybavenosť/bývanie (s vyšším zastúpením  
 podielu OV - nad 30% celk. podl. plochy zástavby)  
 Plochy priemyselnej výroby a podnikateľských aktivít  
 Plochy poľnohospodárskej výroby jstev. a  
 plochy poľnohospodárskej výroby s predpokladom  
 reštrukturalizácie na výrobo-podnikateľskú zónu  
 Plochy zariadení a areálov tech. vybavenosti  
 Plochy športových areálov a zariadení  
 s oddychovorelaxačným potenciálom  
 Izolačná, verejná a krajinná zeleň  
 Cintoríny

## Kanalizácia splašková

čerpacia stanica (ČS)  
gravitačná kanalizácia  
výtlačné potrubie z ČS do ČOV

# NÁVRH SEA ZMENY a DOPLNKY 08/2019

# ÚPN-O DRAHOVCE

investor  
spracovateľ

OBEC DRAHOVCE  
Ing. arch. Eva Krupová

spracované

november 2019

M 1:5000

## NÁVRH KANALIZÁCIE

## B.05.8

