


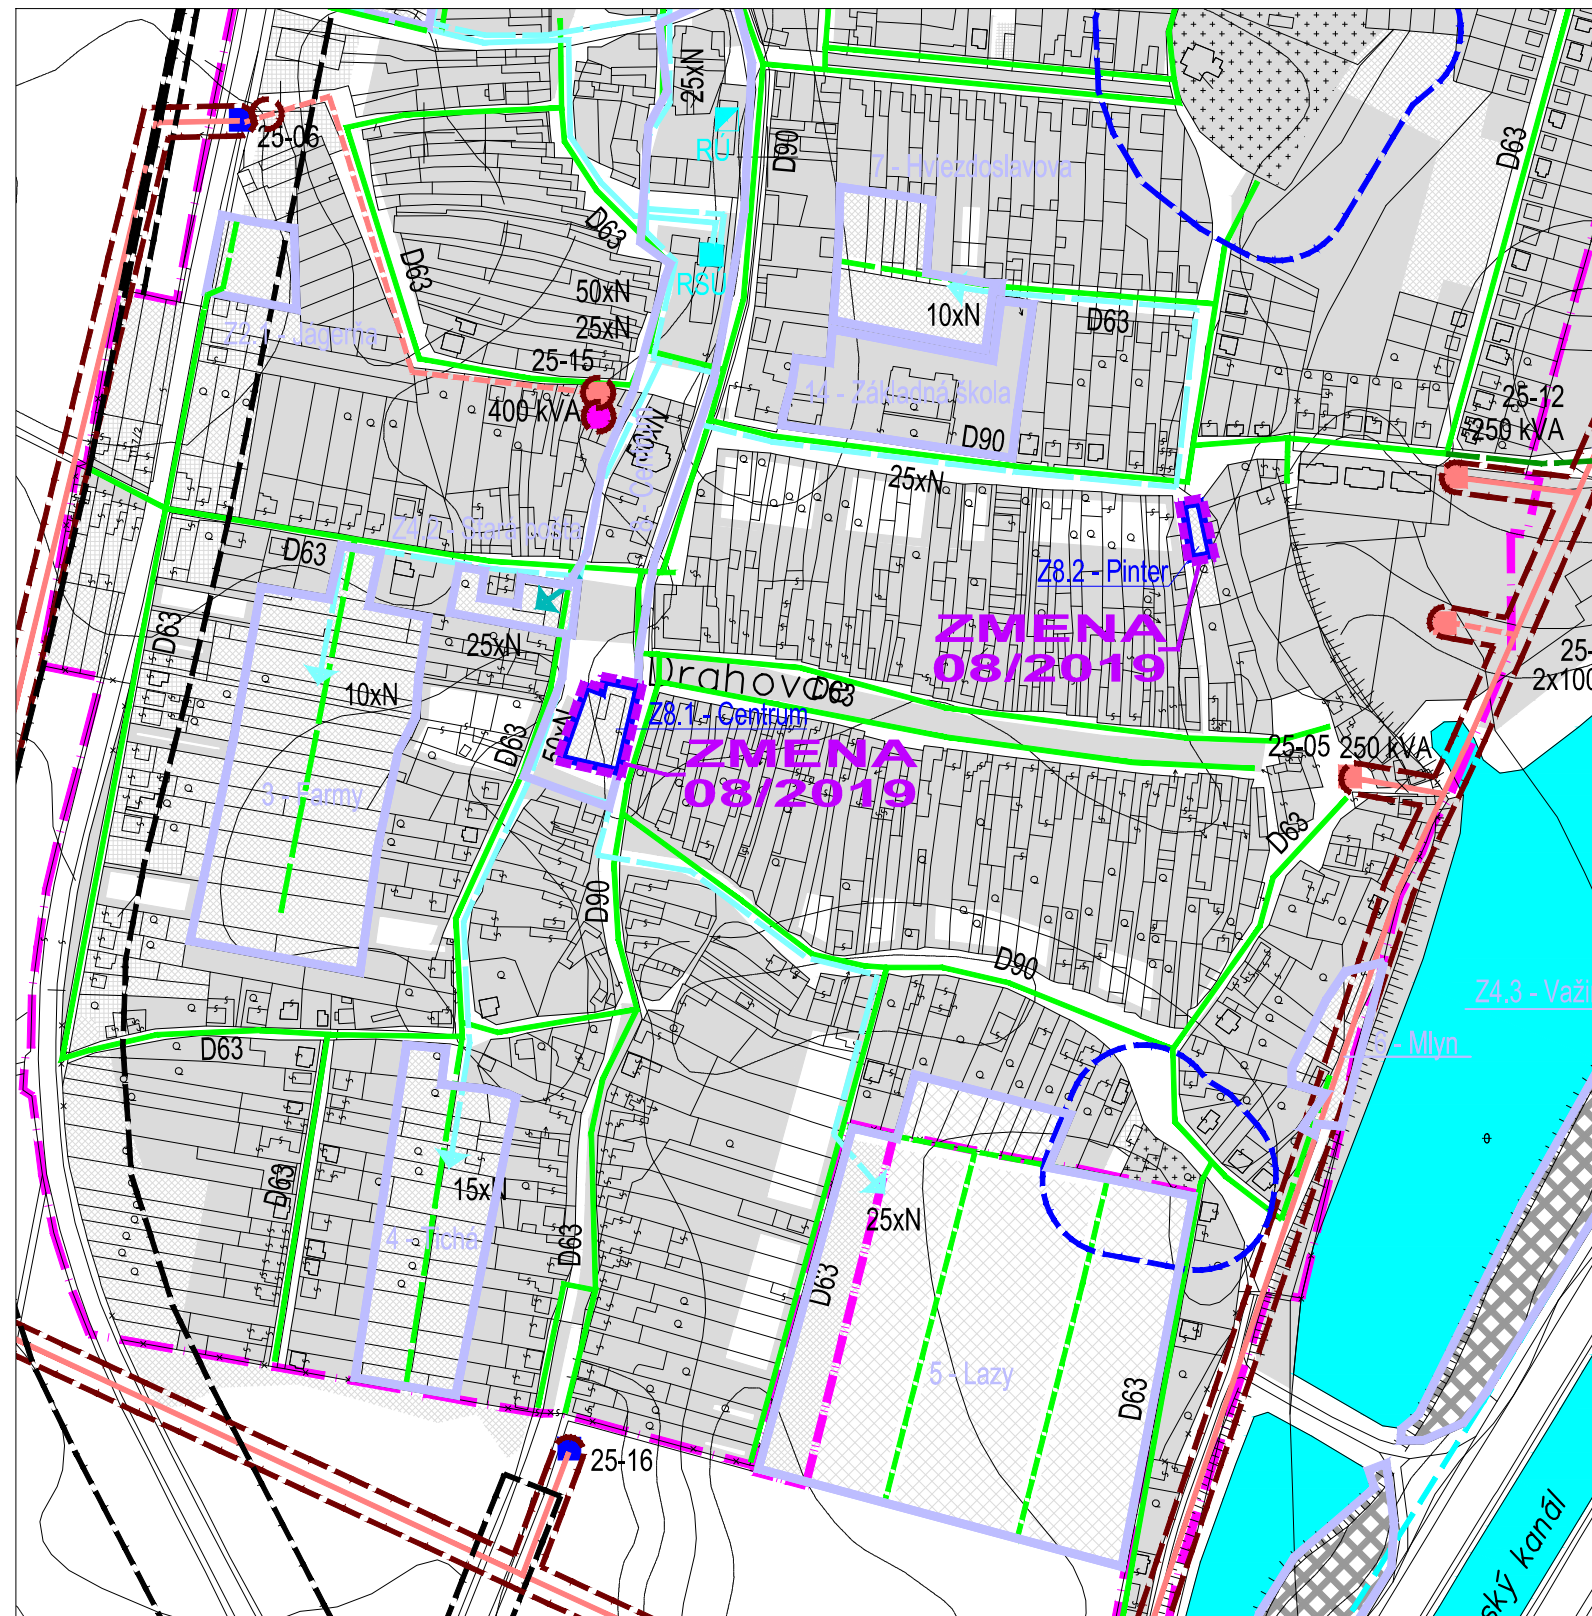


NÁVRH SEA
ZMENY a DOPLNKY 08/2019
ÚPN-O DRAHOVCE

investor
spracovateľ

OBEC DRAHOVCE
Ing. arch. Eva Krupová

spracované


november 2019

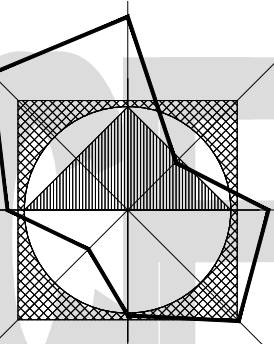

M 1:5000

NÁVRH ENERGETIKY A TELEKOMUNIKÁCIÍ

B.07.8a

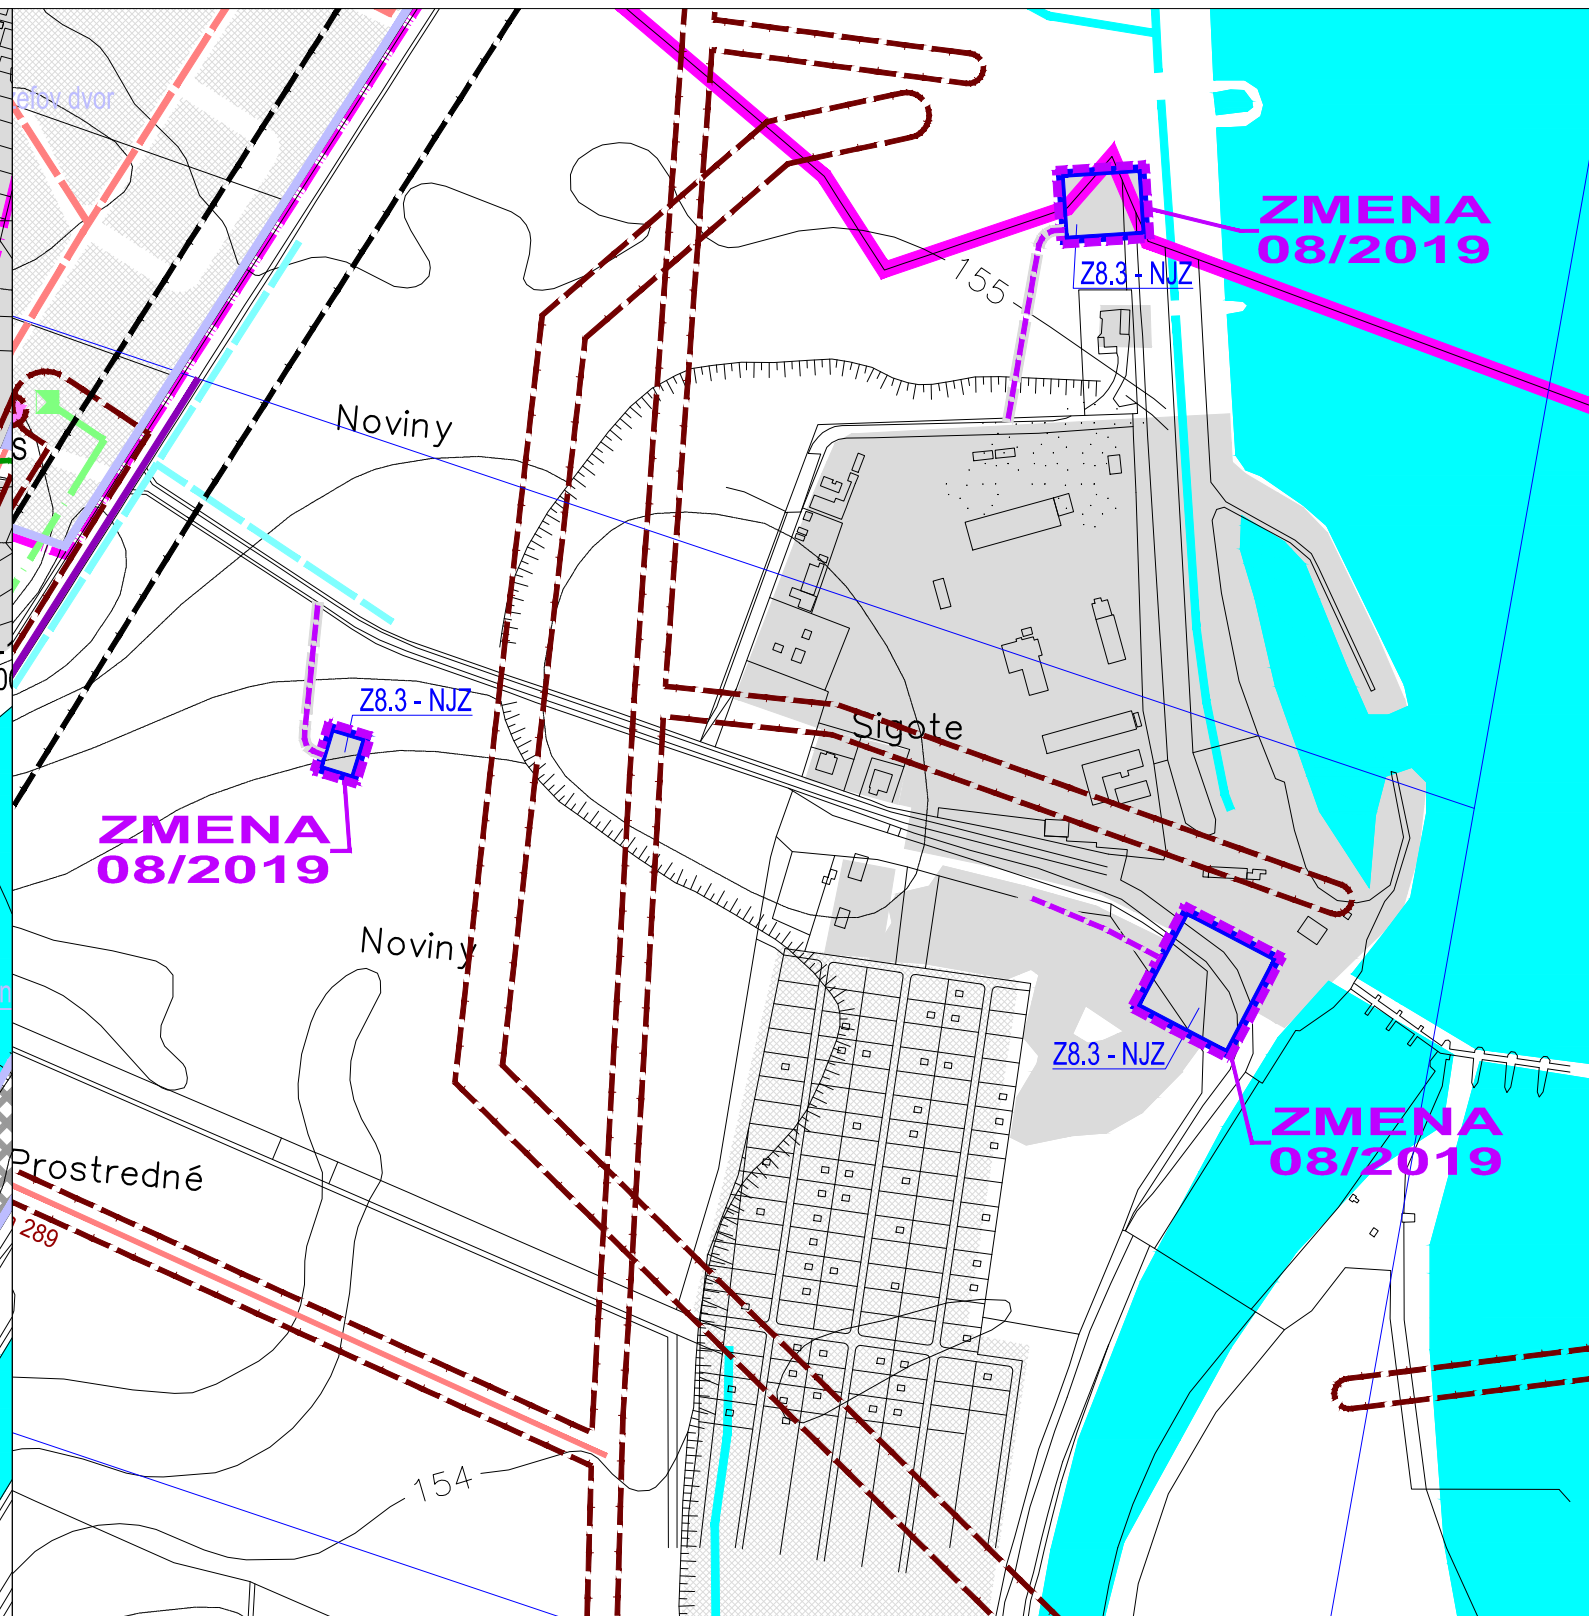


NÁVRH SEA
ZMENY a DOPLNKY 08/2019
ÚPN-O DRAHOVCE

investor
spracovateľ

OBEC DRAHOVCE
Ing. arch. Eva Krupová

spracované

november 2019

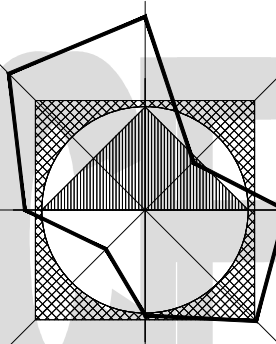

M 1:5000

NÁVRH ENERGETIKY A TELEKOMUNIKÁCIÍ

B.07.8b

stav alebo vo výstavbe	návrh a zmeny 01-07	zmena 08/2019	prognóza

legenda

Hranica katastrálneho územia obce
Hranica zastavaného územia
Vodné plochy a toky
Plochy krajinej zelene - lesy a vysoká zeleň
Hranica lokality a názov lokality plošného rozvoja
Hranica riešeného územia a označenie zmeny
Limitujúce faktory priestorového rozvoja
Ochr. a bezpečnostné pásma trás a zariadení TI
---- II ---- na zrušenie
Ochranné pásmo železnice
Ochranné pásmo ciest I. a II. triedy
Bezpečnostné a hygienické ochranné pásmo OV
OP prechodovej plochy letiska Piešťany
Základné funkcie urbanizovaného územia
Plochy nízkopodlažnej zástavby - BD a RD
Plochy občianskej vybavenosti a rekreácie
Izolačná zeleň, verejné parky a parkové úpravy
Súkromná zeleň
Plyn
VTL prípojka plynu
STL plynovod
Regulačná stanica plynu VTL / STL
Telekomunikácie
Telefónna ústredňa
Rozhlasová ústredňa
Telefónne káble
Optický kábel Piešťany - Leopoldov
Silnoprád
trafostanica 22/0,4 kV (48-06=TS0048-006)

trafostanica určená k demontáži
trafostanica rekonštruovaná
22 kV vzdušné vedenie
22 kV káblové vedenie v zemi
22 kV vzdušné vedenie na zrušenie


NÁVRH SEA
ZMENY a DOPLNKY 08/2019
ÚPN-O DRAHOVCE

investor
spracovateľ

OBEC DRAHOVCE
Ing. arch. Eva Krupová

spracované

november 2019

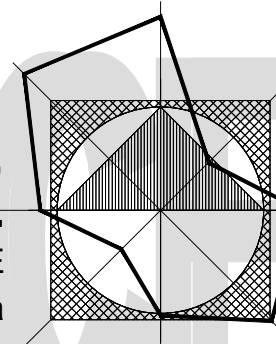

M 1:5000

NÁVRH ENERGETIKY A TELEKOMUNIKÁCIÍ

B.07.8