
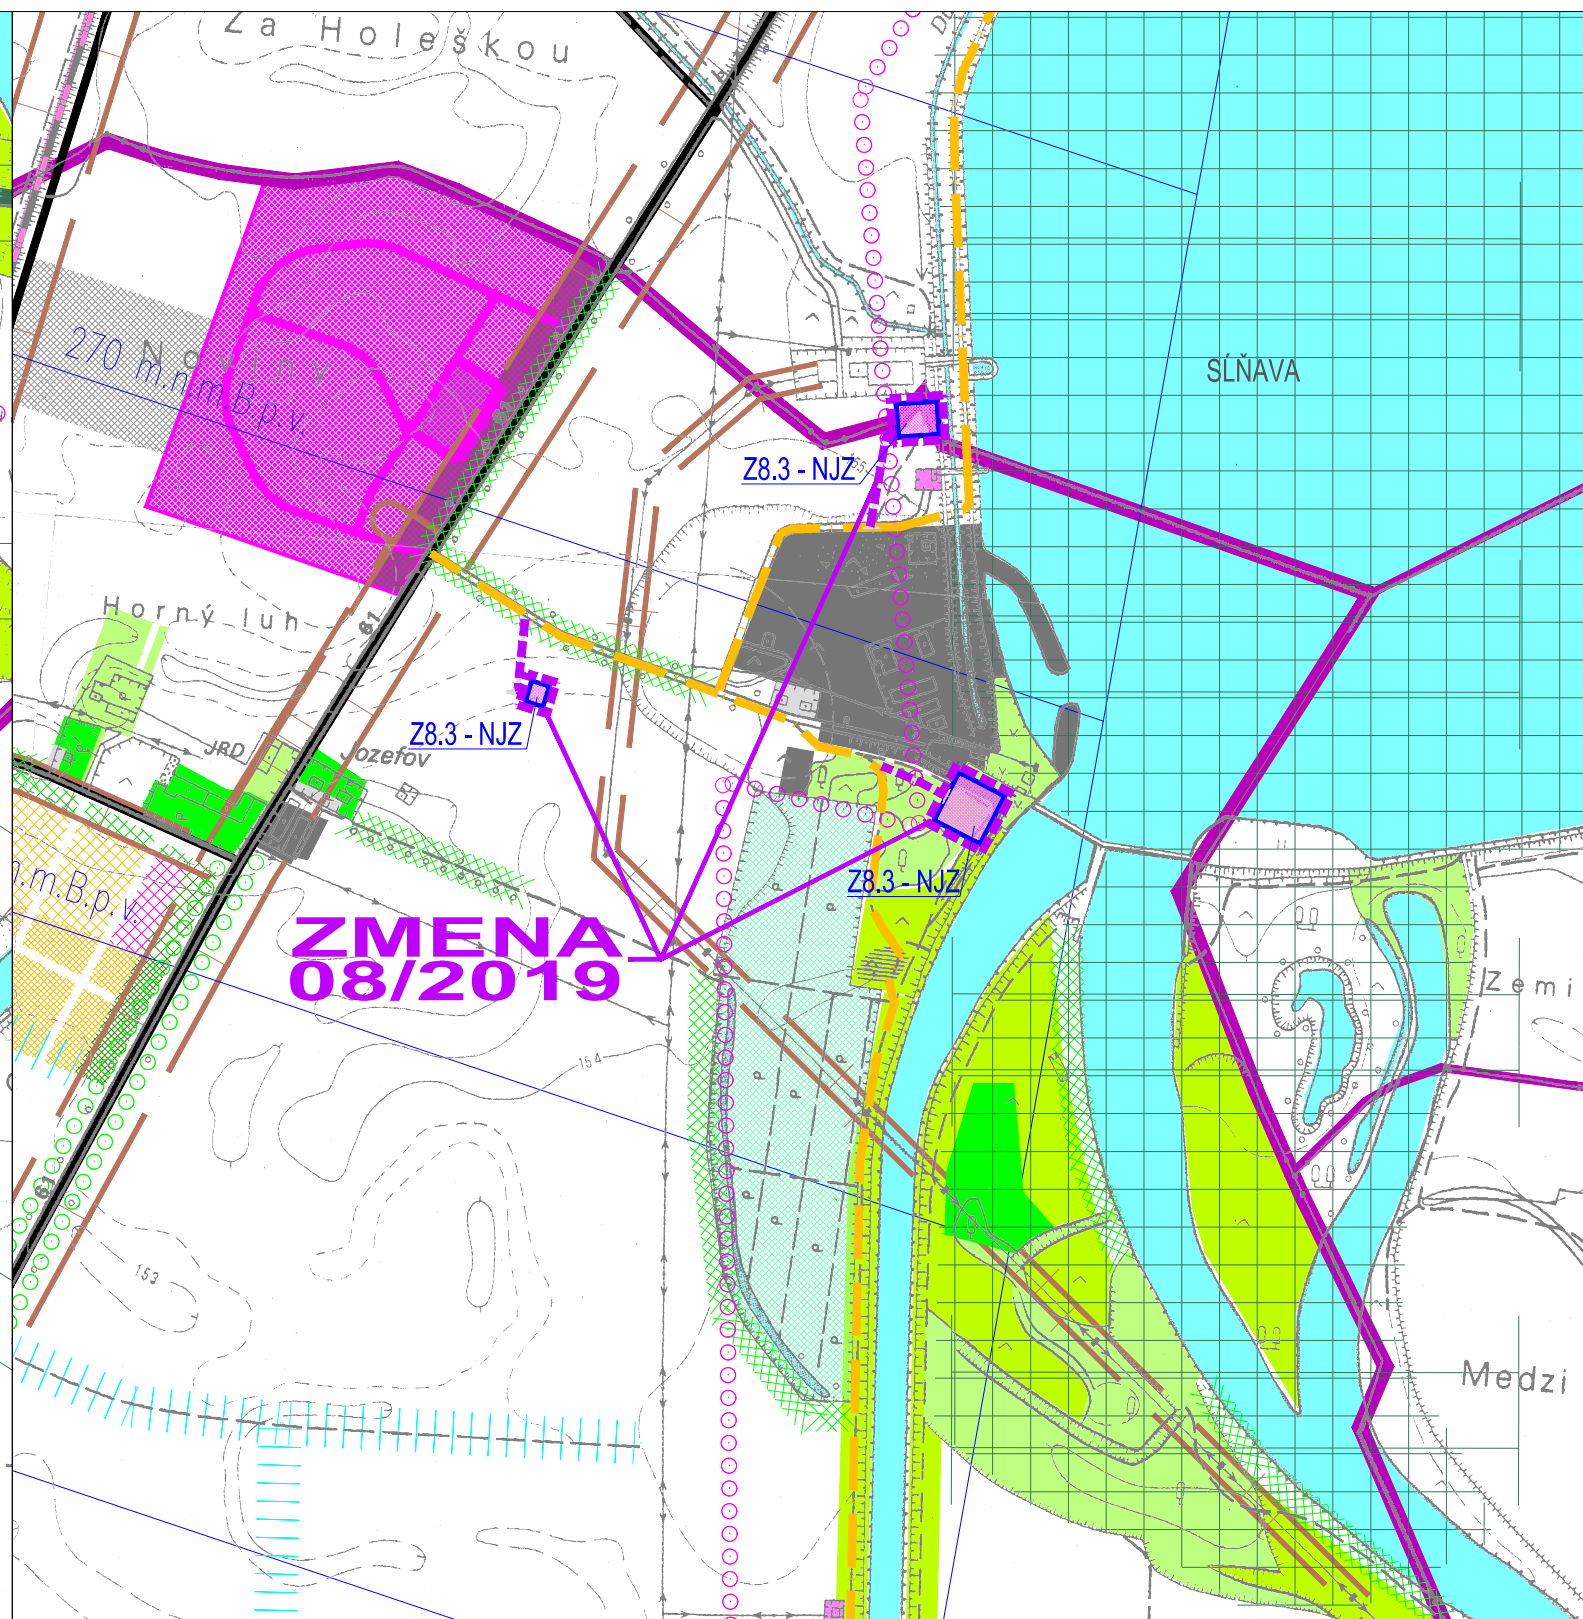


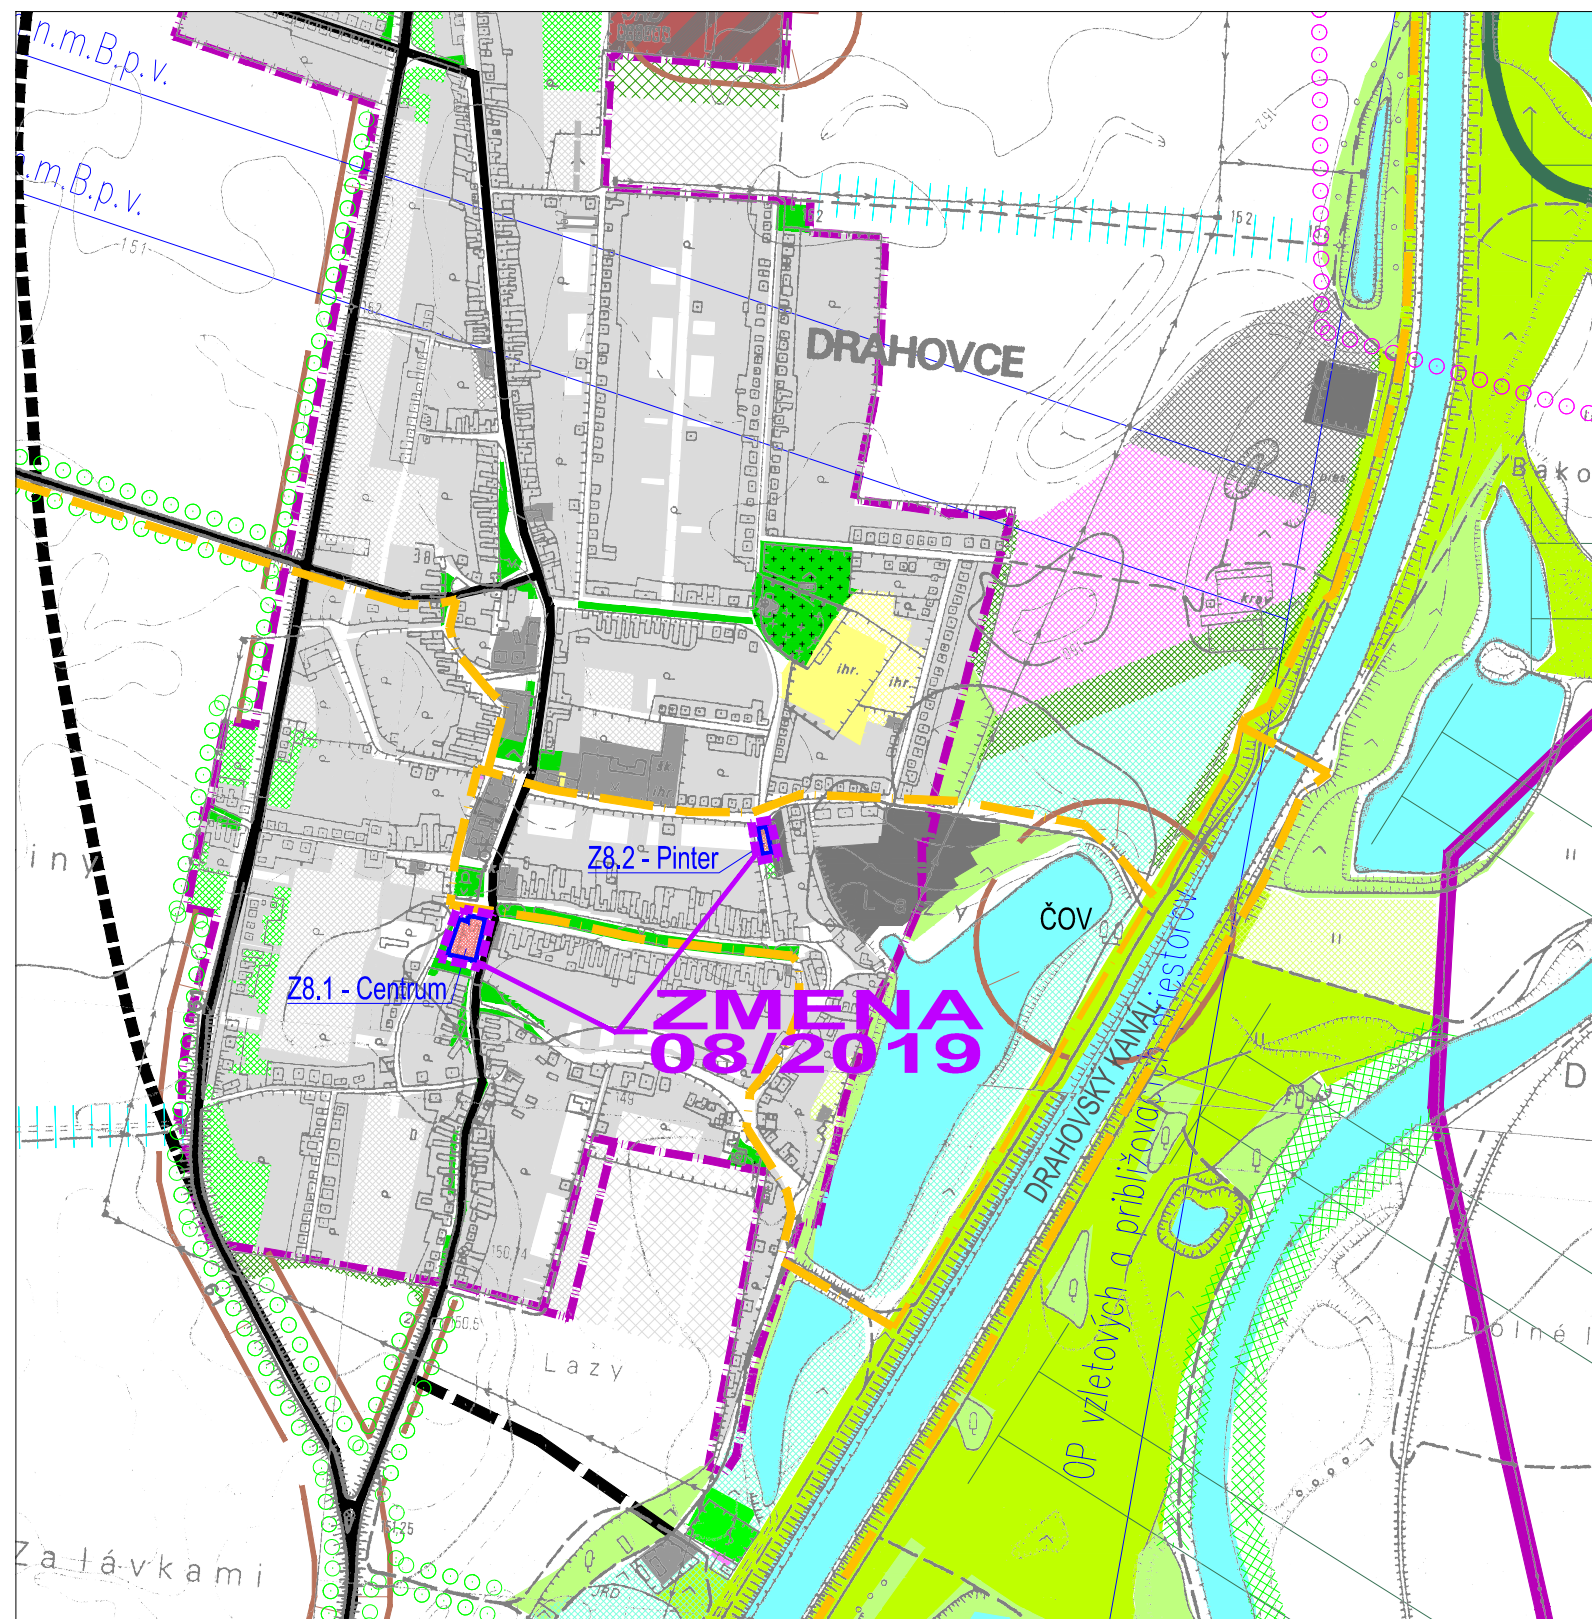

legenda

	stav	návrh	prognóza
hranica katastra obce			
hranica zastav. územia			
plochy bývania			
pl. občianskej vybavenosti			
pl. športovej vybavenosti			
pl. rekreačných zariadení a agroturistiky			
plochy krajinskej zelene			
hlavné pl. sídelnej verejnej zelene			
cintorín			
izolačná zeleň			
vodný tok a vodné plochy			
plochy priemyselnej výroby			
plochy poľnohospodárskej výroby			
komunikačný systém			
plochy železničnej dopravy			
cyklo trasy			
ochranné a bezpečnostné pásma			
pl. technickej vybavenosti			
záhradkárská osada			
ochrana prírody a tvorba krajiny			
regionálne biocentrum			
lokálne biocentrum			
nadregionálny biokoridor			
regionálny biokoridor			
chránené vtáacie územie Slnava			
interakčné prvky			
ekostabilizačné prvky - líniová zeleň			
sprievodná zeleň komunikácií			


ZMENY a DOPLNKY 08/2019

	stav	návrh	prognóza
hranica riešeného územia zmeny			
plochy bývania			
plochy technického vybavenia			
komunikačný systém			

NÁVRH SEA ZMENY a DOPLNKY 08/2019 ÚPN-O DRAHOVCE

investor
spracovateľ

OBEC DRAHOVCE
Ing. arch. Eva Krupová

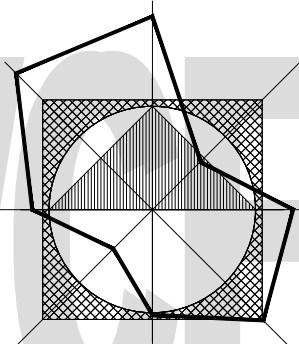


spracované november 2019 M 1:10000

NÁVRH OCHRANY PRÍRODY A TVORBY KRAJINY B.08.8a

NÁVRH SEA ZMENY a DOPLNKY 08/2019 ÚPN-O DRAHOVCE

investor
spracovateľ

OBEC DRAHOVCE
Ing. arch. Eva Krupová

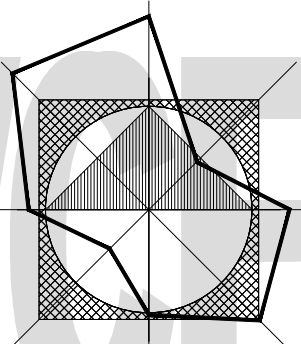


spracované november 2019 M 1:10000

NÁVRH OCHRANY PRÍRODY A TVORBY KRAJINY B.08.8b

NÁVRH SEA ZMENY a DOPLNKY 08/2019 ÚPN-O DRAHOVCE

investor
spracovateľ

OBEC DRAHOVCE
Ing. arch. Eva Krupová

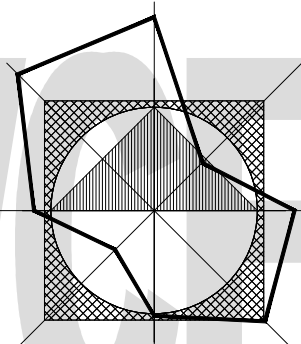

spracované november 2019 M 1:10000

NÁVRH OCHRANY PRÍRODY A TVORBY KRAJINY B.08.8