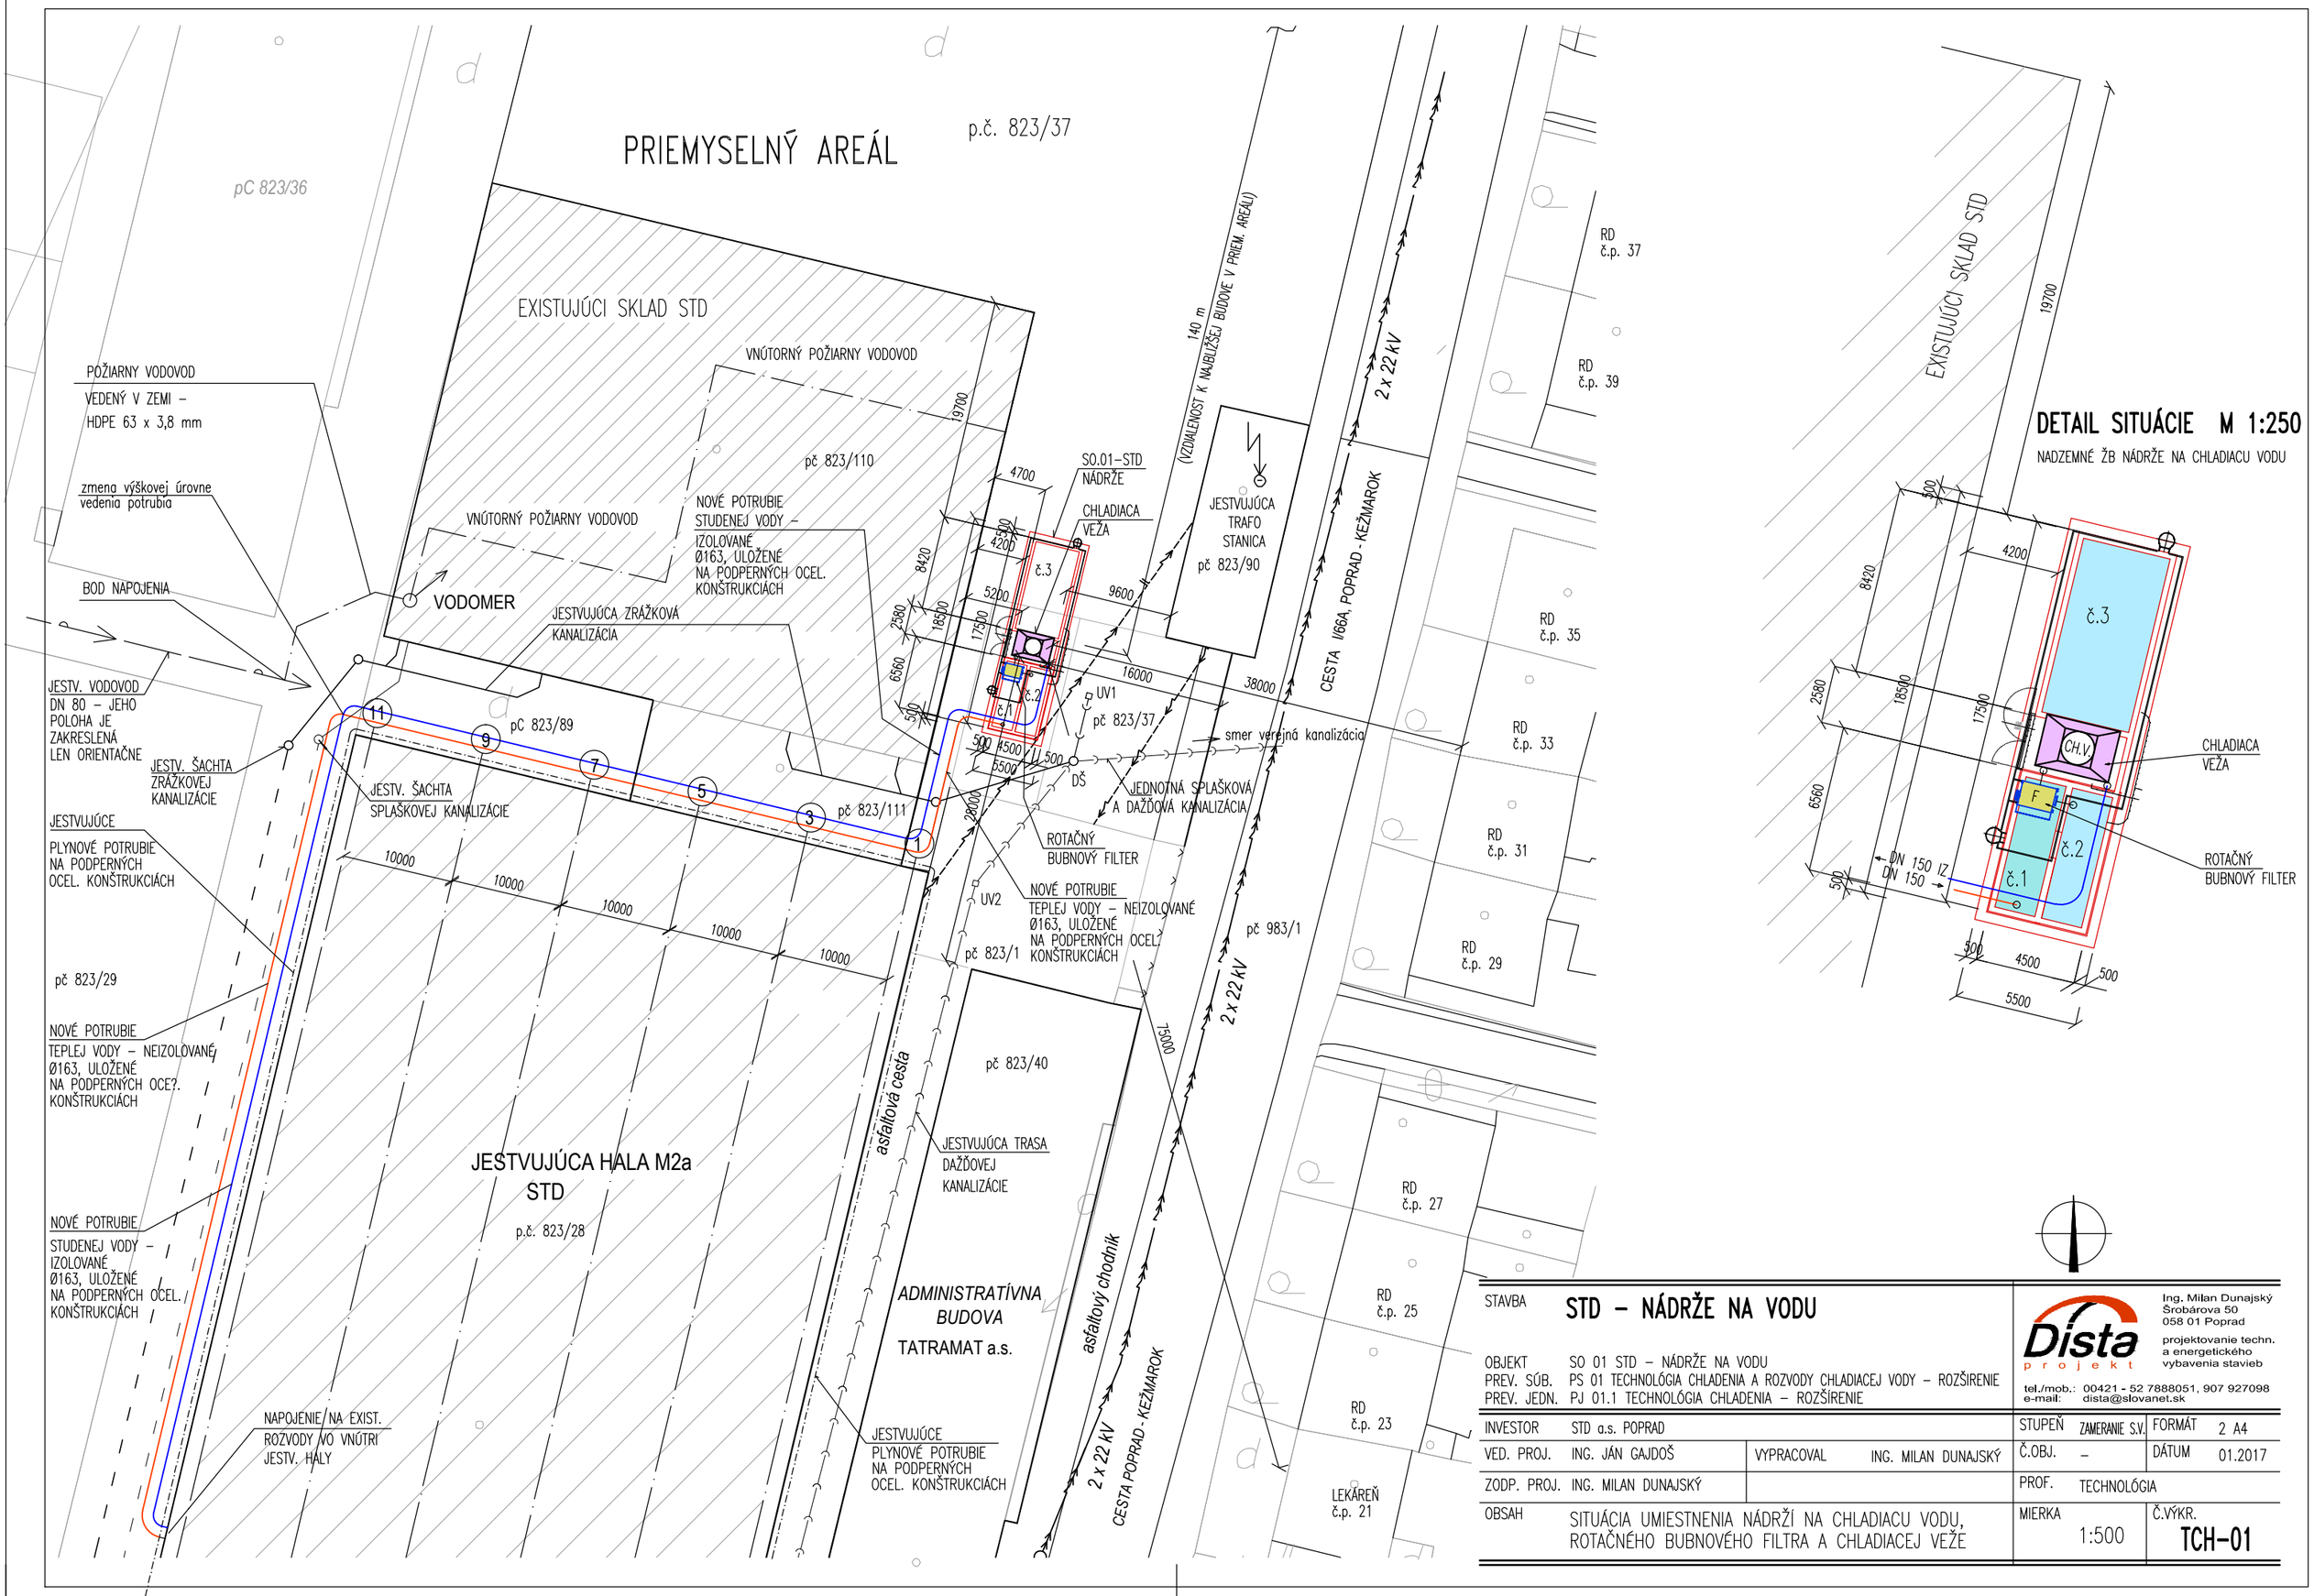

STAVBA	STD – NÁDRŽE NA VODU		
OBJEKT	SO 01 STD – NÁDRŽE NA VODU		
PREV. SÚB.	PS 01 TECHNOLÓGIA CHLADENIA A ROZVODY CHLADIACEJ VODY – ROZŠIRENIE		
PREV. JEDN.	PJ 01.1 TECHNOLÓGIA CHLADENIA – ROZŠÍRENIE		
INVESTOR	STD a.s. POPRAD		
VED. PROJ.	ING. JÁN GAJDOŠ	VYPRACOVAL	ING. MILAN DUNAJSKÝ
ZODP. PROJ.	ING. MILAN DUNAJSKÝ		
OBSAH	SITUÁCIA UMIESTNENIA NÁDRŽÍ NA CHLADIACU VODU, ROTAČNÉHO BUBNOVÉHO FILTRA A CHLADIACEJ VEŽE		

Dista projekt
Ing. Milan Dunajský
Šrobárova 50
058 01 Poprad
projektovanie techn. a energetického vybavenia stavieb
tel./mob.: 00421 - 52 7888051, 907 927098
e-mail: dista@slovanet.sk

STUPEŇ	ZAMERANIE S.V.	FORMÁT	2 A4
Č.OBJ.	–	DÁTUM	01.2017
PROF.	TECHNOLÓGIA		
MIERKA	1:500	Č.VÝKR.	TCH-01