
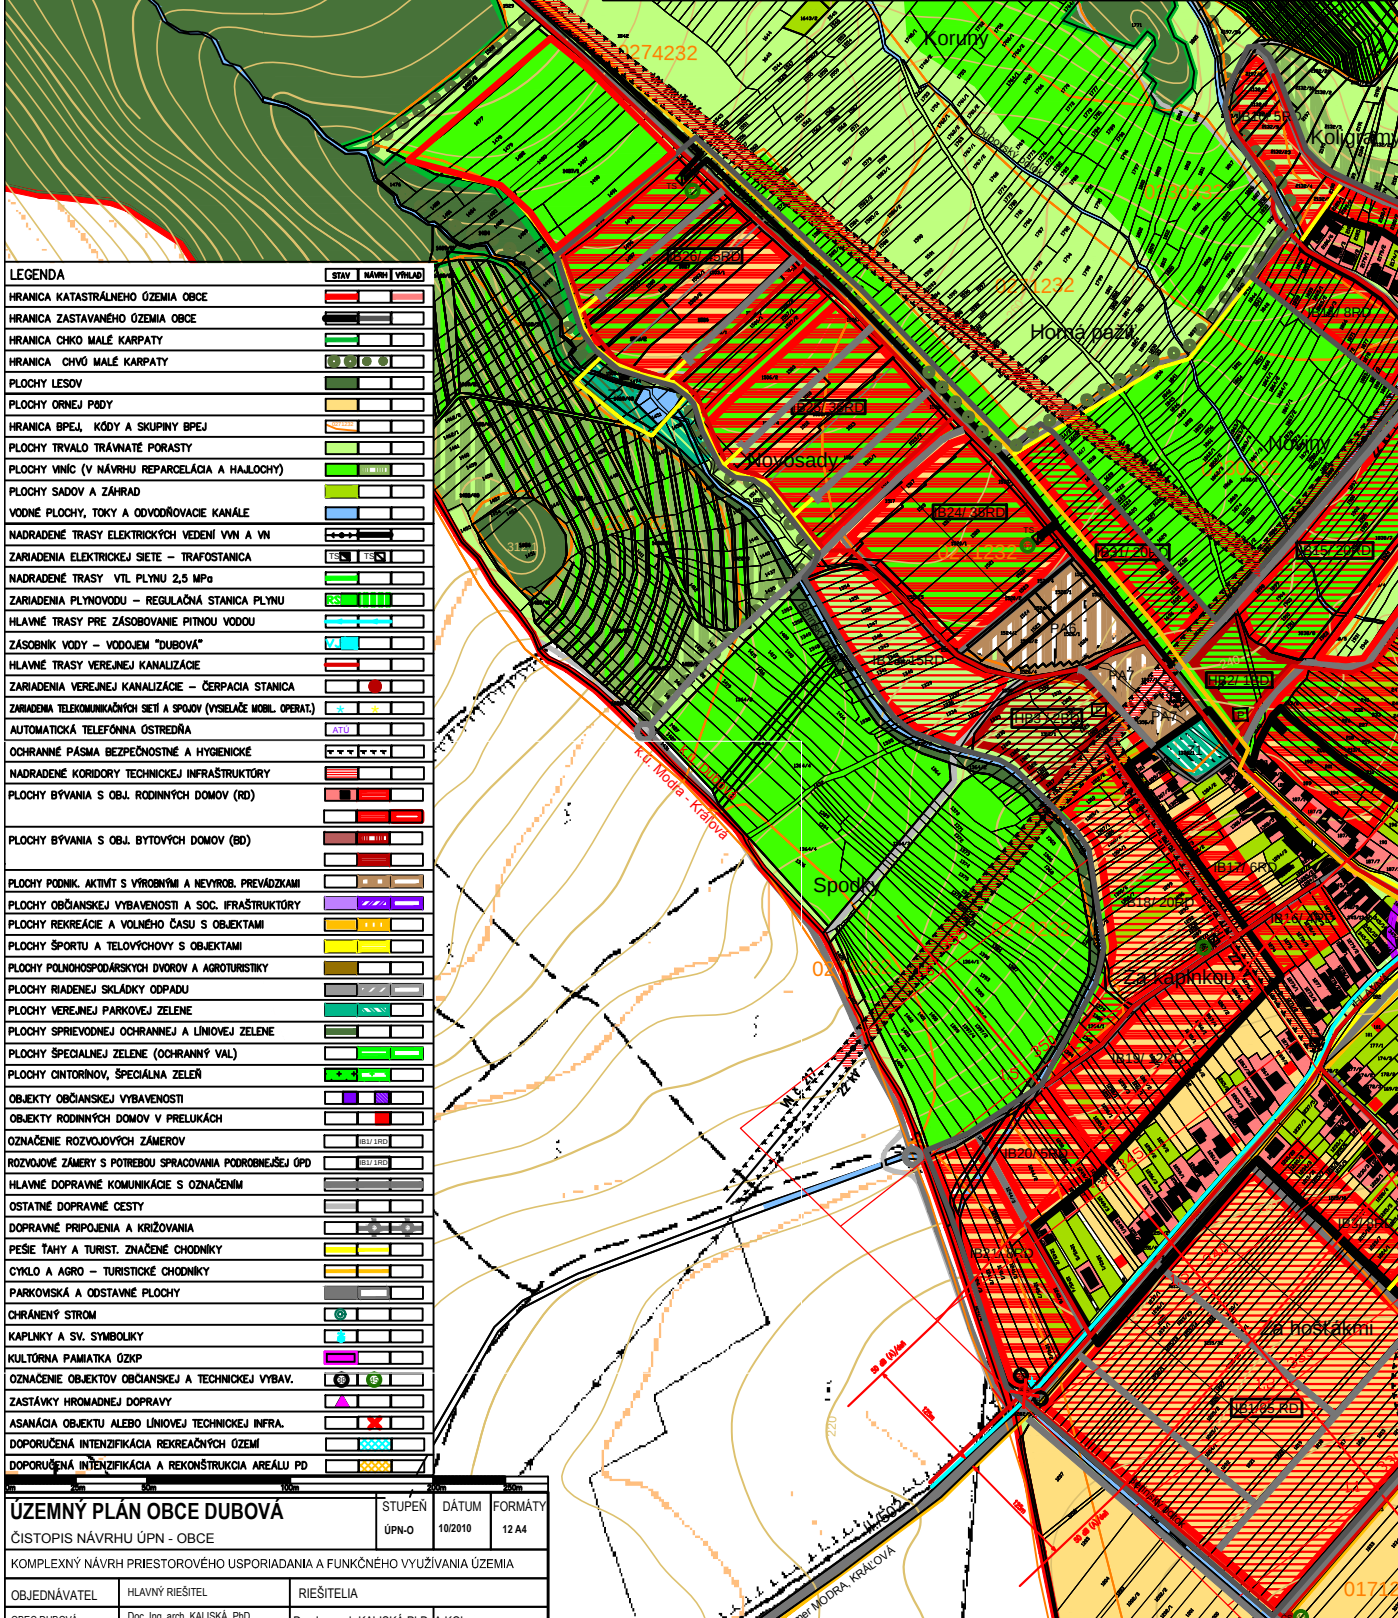


ÚZEMNÝ PLÁN OBCE DUBOVÁ



ČISTOPIS NÁVRHU ÚPN - OBCE

KOMPLEXNÝ NÁVRH PRIESTOROVÉHO USPORIADANIA A FUNKČNÉHO VYUŽÍVANIA ÚZEMIA

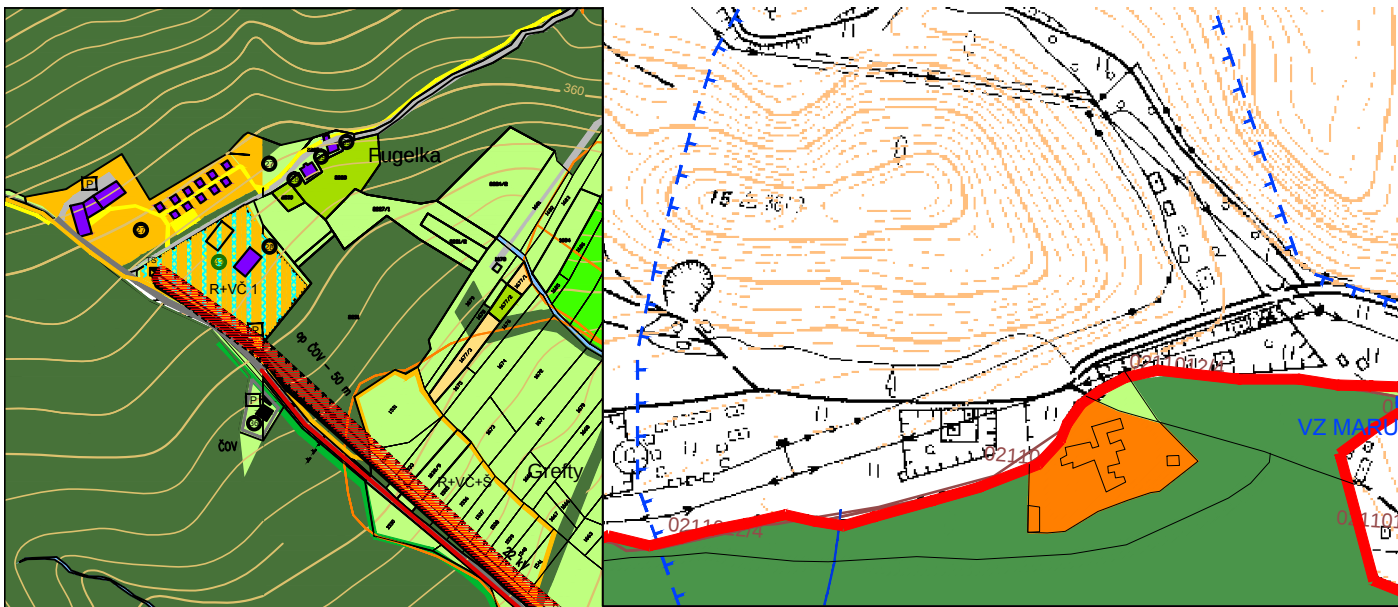

FUNKČNÉ VYUŽITIE ÚZEMIA	OBČANSKÁ VYBAVENOSŤ
INDIVIDUÁLNE BÝVANIE (č. lokality/počet rod. domov)	IB25/45RD
HROMADNÉ BÝVANIE (č. lokality/počet byt. domov)	HB1/2BD
TAŽISKOVÝ PRIESTOR OBCE	PA1
VEREJNÁ A PARKOVÁ ZELEŇ (č. lokality)	PB1/8RD
IN. BÝVANIE - PIELUKA (č. lokality/počet rod. domov)	Z1
TAŽISKOVÝ PRIESTOR OBCE	Š1
REKREAČNÉ PLOCHY A VOLNOREKREAČNÉ AKTIVITY (č. lokality)	R1
PARKOVANIE	P

- (1) KOSTOL, (2) OBECNÝ ÚRAD, (3) POŠTA, (4) OSVETOVÉ STREDISKO
(5) ZÁKLADNÁ ŠKOLA, (6) ADMINISTRATÍVA - SKLÁDKA s r.o.
(7) MATERSKÁ ŠKOLA, (8) ŠKOLSKÉ HRISKO, (9) POHOSTINSTVO : DU-BOVSKÝ PARK, (10) POHOSTINSTVO : MARA DUBOVSKÁ, (11) FARA
(12) OPRAVA AUDIO-VIDEO, TV, (13) PREDAJ A VÝROBA ŠUMIVÉHO VINA
(14) OBCHOD POTRAVINY 1, (15) OBCHOD POTRAVINY 2, STAVEBNIN
(16) KULTÚRNE STREDISKO - HRISKO, (17) FUTBALOVÉ HRISKO
(18) KVEŤNÁRSTVO, (19) STÁNOK PNS, (20) TRH, (21) DOM SMŮTKU
(22) CINTORÍN, (23) ADMINISTRATÍVA, AGROLUP s r.o.
(24) KAPLINKA - POD ZÁMOČKOU, (25) SV. URBAN - KONIEC ZÁMOČKEJ
(26) SV. KRÍŽ, (27) FUGELKA - REKREAČNÉ STREDISKO, (28) KUKLA - REKREAČNÉ STREDISKO, (29) HYDROSTAV - RS, (30) PILA - RS
(31) SKLÁDKA TKO - AREÁL, (32) DVOR AGROLUP - POLNOHOSPO-
DÁRSKY DVOR, (33) REGULAČNÁ STANICA PLYNU, (34) STANICA ATU
(35) ZÁSOBNÍK VODY-VODOEM, (36) ČOV - POD FUGELKOU A KUKLOU
(37) VYSIELAČ SIEŤE ORANGE, (38) VYSIELAČ SIEŤE T-MOBIL
NAVRHOVANÁ OBČANSKÁ VYBAVENOSŤ
(40) KLUBOVÝ OBJEKT, (41) OPATROVATELSKÉ SLUŽBY, (42) INFORMAČNÉ
CENTRUM, (43) MALOKAPRATSKÉ TURISTICKO-REKREAČNÉ CENTRUM
(44) AGROTURISTICKÉ CENTRUM - RANČ S VODNOU PLOCHOU,
(45) ZARIADENIE A VYBAVENOSŤ LETISKA
NAVRHOVANÁ TECHNICKÁ VYBAVENOSŤ
(46) ČERPACIE STANICE VEREJNEJ KANALIZÁCIE
(47) TS ELEKTRIČKEJ SIEŤE, (48) REGULAČNÁ STANICA VTL-STL-REZERVA

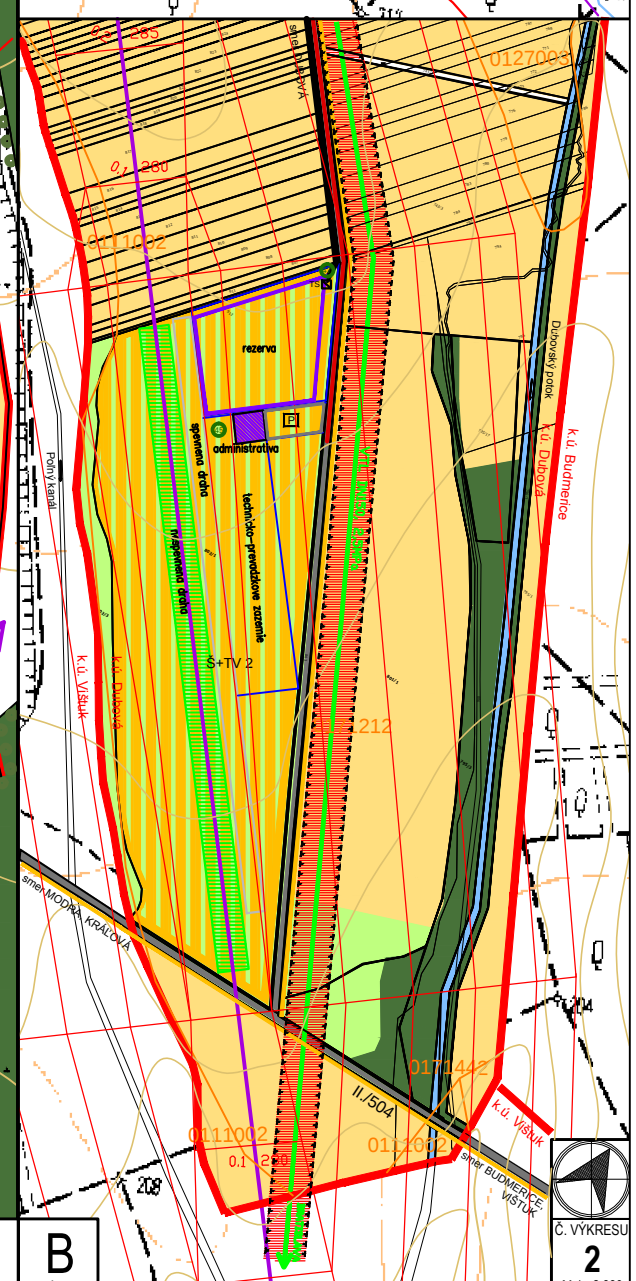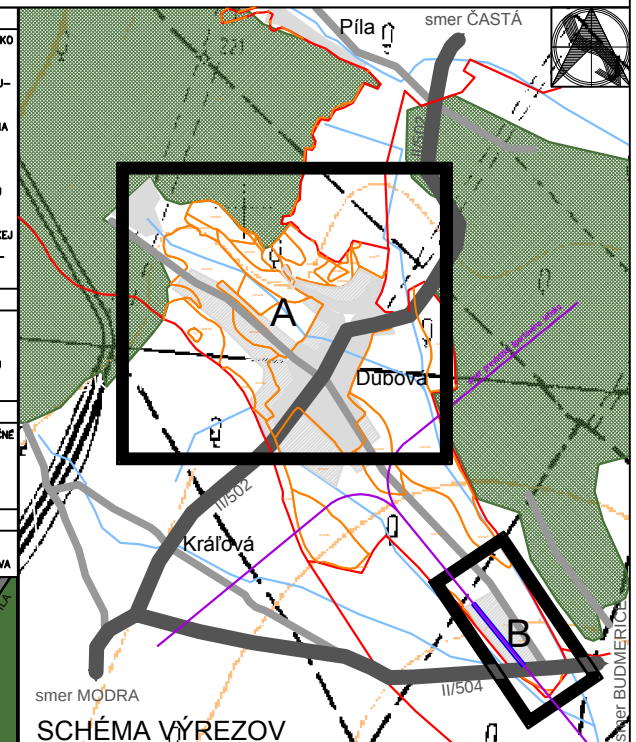

LEGENDA	STAV / NÁVRH / VÝRAZ
HRANICA KATASTRÁLNEHO ÚZEMIA OBCE	[Symbol]
HRANICA ZASTAVANÉHO ÚZEMIA OBCE	[Symbol]
HRANICA CHKO MALÉ KARPATY	[Symbol]
HRANICA CHVO MALÉ KARPATY	[Symbol]
PLOCHY LEŠOV	[Symbol]
PLOCHY ORNEJ PODY	[Symbol]
HRANICA BPEJ, KÓDY A SKUPINY BPEJ	[Symbol]
PLOCHY TRVALO TRÁVNATE PORASTY	[Symbol]
PLOCHY VÍŇC (V NÁVRHU REPARCELÁCIA A HAJLOCHY)	[Symbol]
PLOCHY SADOV A ZÁHRAD	[Symbol]
VODNÉ PLOCHY, TOKY A ODVODŇOVACIE KANÁLE	[Symbol]
NADRADNÉ TRASY ELEKTROCKÝCH VEDENÍ VVN A VN	[Symbol]
ZARIADENIA ELEKTROCKÝCH SIEŤI - TRAFOSTANICA	[Symbol]
NADRADNÉ TRASY VTL PLYNU 2,5 MPa	[Symbol]
ZARIADENIA PLYNOVODU - REGULAČNÁ STANICA PLYNU	[Symbol]
HLAVNÉ TRASY PRE ZÁSOBOVANIE PITNOU VODOU	[Symbol]
ZÁSOBNÍK VODY - VODOEM "DUBOVÁ"	[Symbol]
HLAVNÉ TRASY VEREJNEJ KANALIZÁCIE	[Symbol]
ZARIADENIA VEREJNEJ KANALIZÁCIE - ČERPACIA STANICA	[Symbol]
ZARIADENIA TELEKOMUNIKAČNÝCH SIEŤI A SPOJOV (VYSIELAČ MOBIL. OPERAT.)	[Symbol]
AUTOMATICKÁ TELEFÓNNA OŠTĚRŇA	[Symbol]
OCHRANNÉ PÁSMA BEZPEČNOSTNÉ A HYGIENICKE	[Symbol]
NADRADNÉ KORIDORY TECHNICKÉJ INFRAŠTRUKTÚRY	[Symbol]
PLOCHY BÝVANIA S OBL. RODINNÝCH DOMOV (RD)	[Symbol]
PLOCHY BÝVANIA S OBL. BYTOVÝCH DOMOV (BD)	[Symbol]
PLOCHY PODNIK. AKTIVÍT S VÝROBNÝMI A NEVÝROB. PREVÁDZKAMI	[Symbol]
PLOCHY OBČANSKEJ VYBAVENOSTI A SOC. INFRAŠTRUKTÚRY	[Symbol]
PLOCHY REKREÁCIE A VOĽNÉHO ČASU S OBJEKTAMI	[Symbol]
PLOCHY ŠPORTU A TELOVÝCHOVY S OBJEKTAMI	[Symbol]
PLOCHY POLNOHOSPODÁRSKÝCH DVOROV A AGROTURISTIKY	[Symbol]
PLOCHY RIADENIEJ SKLÁDKY ODPADU	[Symbol]
PLOCHY VEREJNEJ PARKOVEJ ZELENÉ	[Symbol]
PLOCHY SPRÍEVODNEJ OCHRANNEJ A LÍNIOVEJ ZELENÉ	[Symbol]
PLOCHY ŠPECIÁLNEJ ZELENÉ (OCHRANNÝ VAL)	[Symbol]
PLOCHY CINTORINOV, ŠPECIÁLNA ZELEŇ	[Symbol]
OBJEKTY OBČANSKEJ VYBAVENOSTI	[Symbol]
OBJEKTY RODINNÝCH DOMOV V PRELUKÁCH	[Symbol]
OZNAČENIE ROZVOJOVÝCH ZÁMEROV	[Symbol]
ROZVOJOVÉ ZÁMERY S POTREBOU SPRACOVANIA PODROBNEJŠEJ OPD	[Symbol]
HLAVNÉ DOPRAVNÉ KOMUNIKÁCIE S OZNAČENÍM	[Symbol]
OSTATNÉ DOPRAVNÉ CESTY	[Symbol]
DOPRAVNÉ PRIPOJENIA A KRÍŽOVANIA	[Symbol]
PEŠIE ŤAHY A TURIST. ZNAČNÉ CHODNÍKY	[Symbol]
CYKLO A AGRO - TURISTICKÉ CHODNÍKY	[Symbol]
PARKOVISKÁ A ODBAVNÉ PLOCHY	[Symbol]
CHRÁNENÝ STROM	[Symbol]
KAPLINKY A SV. SYMBOLY	[Symbol]
KULTÚRNA PAMÄTKA OŽPK	[Symbol]
OZNAČENIE OBJEKTU OBČANSKEJ A TECHNICKÉJ VYBAV.	[Symbol]
ZASTÁVKY HROMADNEJ DOPRAVY	[Symbol]
ASANÁCIA OBJEKTU ALEBO LÍNIOVEJ TECHNICKÉJ INFRA.	[Symbol]
DOPORUČENÁ INTENZIFIKÁCIA REKREAČNÝCH ÚZEMÍ	[Symbol]
DOPORUČENÁ INTENZIFIKÁCIA A REKONŠTRUKCIA AREÁLU PD	[Symbol]

ÚZEMNÝ PLÁN OBCE DUBOVÁ		STUPEN	DÁTUM	FORMÁT
ČISTOPIS NÁVRHU ÚPN - OBCE		ÚPN-O	10/2010	12 A4
KOMPLEXNÝ NÁVRH PRIESTOROVÉHO USPORIADANIA A FUNKČNÉHO VYUŽÍVANIA ÚZEMIA				
OBJEDNÁVATEL	HLAVNÝ RIŠTEĽ	RIŠITELIA		
OBEC DUBOVÁ	Doc. Ing. arch. KALISKÁ, PhD.	Doc. Ing. arch. KALISKÁ, PhD. A KOL.		