


ÚZEMNÝ PLÁN OBCE DUBOVÁ



ČISTOPIS NÁVRHU

VÝKRES RIEŠENIA VEREJNÉHO TECHNICKÉHO VYBAVENIA, ZÁSOBOVANIE VODOU A KANALIZÁCIA

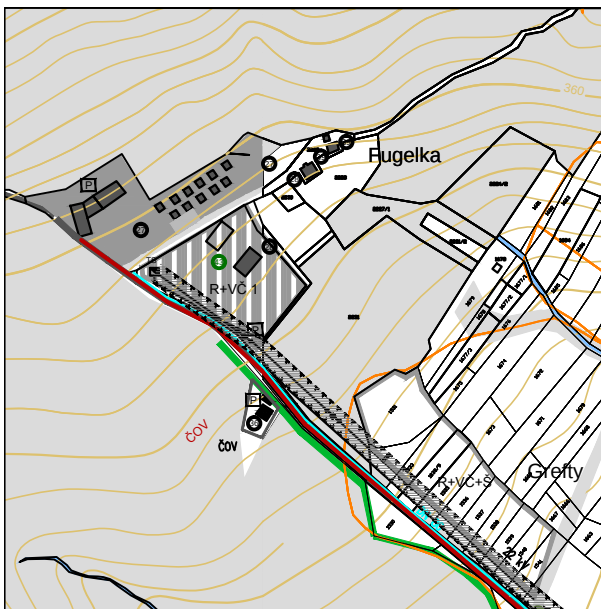


LEGENDA	STAV NÁVRHU
HRANICA KATASTRÁLNEHO OZEMIA OBCE	
HRANICA ZASTAVANÉHO OZEMIA OBCE	
HRANICA CHKO MALÉ KARPATY	
HRANICA CHVO MALÉ KARPATY	
HRANICA BPEJ, KÓDY A SKUPINA BPEJ	
PLOCHY LEŠOV	
PLOCHY VNÍC (V NÁVRHU REPARCELÁCIA A HAJLOCHY)	
NADRADENÉ TRASY ELEKTROKÝCH VEDENÍ VVN A VN	
ZARIADENIA ELEKTROKÝCH SÍŤI - TRAFOSTANICA	
NADRADENÉ TRASY VTL PLYNU 2,5 MPa	
ZARIADENIA PLYNOVODU - REGULAČNÁ STANICA PLYNU	
ZARIADENIA TELEKOMUNIKAČNÝCH SÍŤI A SPOJOV (VYSIELAČ MOBIL. OPERAT.)	
AUTOMATICKÁ TELEFÓNNA OŠTREDŇA	
OCHRANNÉ PÁSMA BEZPEČNOSTNÉ A HYGIENICKE	
NADRADENÉ KORIDORY TECHNICKÉJ INFRAŠTRUKTÚRY	
PLOCHY BÝVANIA V OBL. RODINNÝCH DOMOV (RD)	

PLOCHY BÝVANIA V OBL. BYTOVÝCH DOMOV (BD)	
PLOCHY PODNIK. AKTIVÍT S VÝROBNÝMI A NEVÝROB. PREVÁDZKAMI	
PLOCHY OBČANSKEJ VYBAVENOSTI A SOC. INFRAŠTRUKTÚRY	
PLOCHY REKREÁCIE A VOĽNÉHO ČASU S OBJEKTAMI	
PLOCHY ŠPORTU A TELOVÝCHOVY S OBJEKTAMI	
PLOCHY POĽNOHOSPODÁRSKÝCH DVOROV A AGROTURISTIKY	
PLOCHY RIADENEJ SKLÁDKY ODPADU	
PLOCHY VEREJNEJ PARKOVEJ ZELENÉ	
PLOCHY SPECIÁLNEJ ZELENÉ (OCHRANNÝ VAL)	
PLOCHY CINTORINOV, SPECIÁLNA ZELEŇ	
CHRÁNENÝ STROM	
KAPLUNKY A SV. SYMBOLIKY	
KULTÚRNA PAMÄTKA OZKP	
OBJEKTY OBČANSKEJ VYBAVENOSTI	
OBJEKTY RODINNÝCH DOMOV V PRELUKÁCH	
OZNAČENIE OBJEKTÓV OBČANSKEJ A TECHNICKÉJ VYBAV.	
OZNAČENIE ROZVOJOVÝCH ZÁMEROV	
ROZVOJOVÉ ZÁMERY S POTREBOU SPRACOVANIA PODROBNEJŠIEJ ÚPD	
ASANÁCIA OBJEKTU ALEBO LÍNIOVEJ TECHNICKÉJ INFRA.	
CESTNÉ KOMUNIKÁCIE	
PARKOVISKÁ A ODBAVNÉ PLOCHY	
DOPRAVNÉ PRÍPOJENIA A KRÍŽOVANIA	

VOĽNÉ PLOCHY	
POTOKY A ODVODŇOVACIE KANALE S OZNAČENÍM - POVRCHOVÉ	
ODVODŇOVACIE KANALE - PODPOVRCHOVÉ	
ZÁCHYTNÉ RIGOLY	
ZÁSOBNÍK VODY - VODOJEM "DUBOVÁ"	
KANALIZÁCIA SPLAŠKOVÁ DN300	
KANALIZAČNÝ VÝTLAK	
ZARIADENIA VEREJNEJ KANALIZÁCIE - ČERPAČIA STANICA	
HLAVNÝ PRÍVOD PITNEJ VODY	
ROZVOD PITNEJ VODY	
ODVODŇOVANIE ŠTÁTNEJ CESTY	
DIMENZÁCIA POTRUBIA	
HYDRANT	
ZOSILOVACIA STANICA	
HLAVNÝ UZÁVER	

ÚZEMNÝ PLÁN OBCE DUBOVÁ		
ČISTOPIS NÁVRHU	STUPEŇ	DÁTUM
VÝKRES RIEŠENIA VEREJNÉHO TECHNICKÉHO VYBAVENIA, ZÁSOBOVANIE VODOU A KANALIZÁCIA	ÚPN O	10/2010
OBJEDNÁVATEL	HLAVNÝ RIEŠITEĽ	RIEŠITEĽIA
OBEC DUBOVÁ	Doc. Ing. arch. KALISKÁ, Ph.D.	Ing. Lovasová

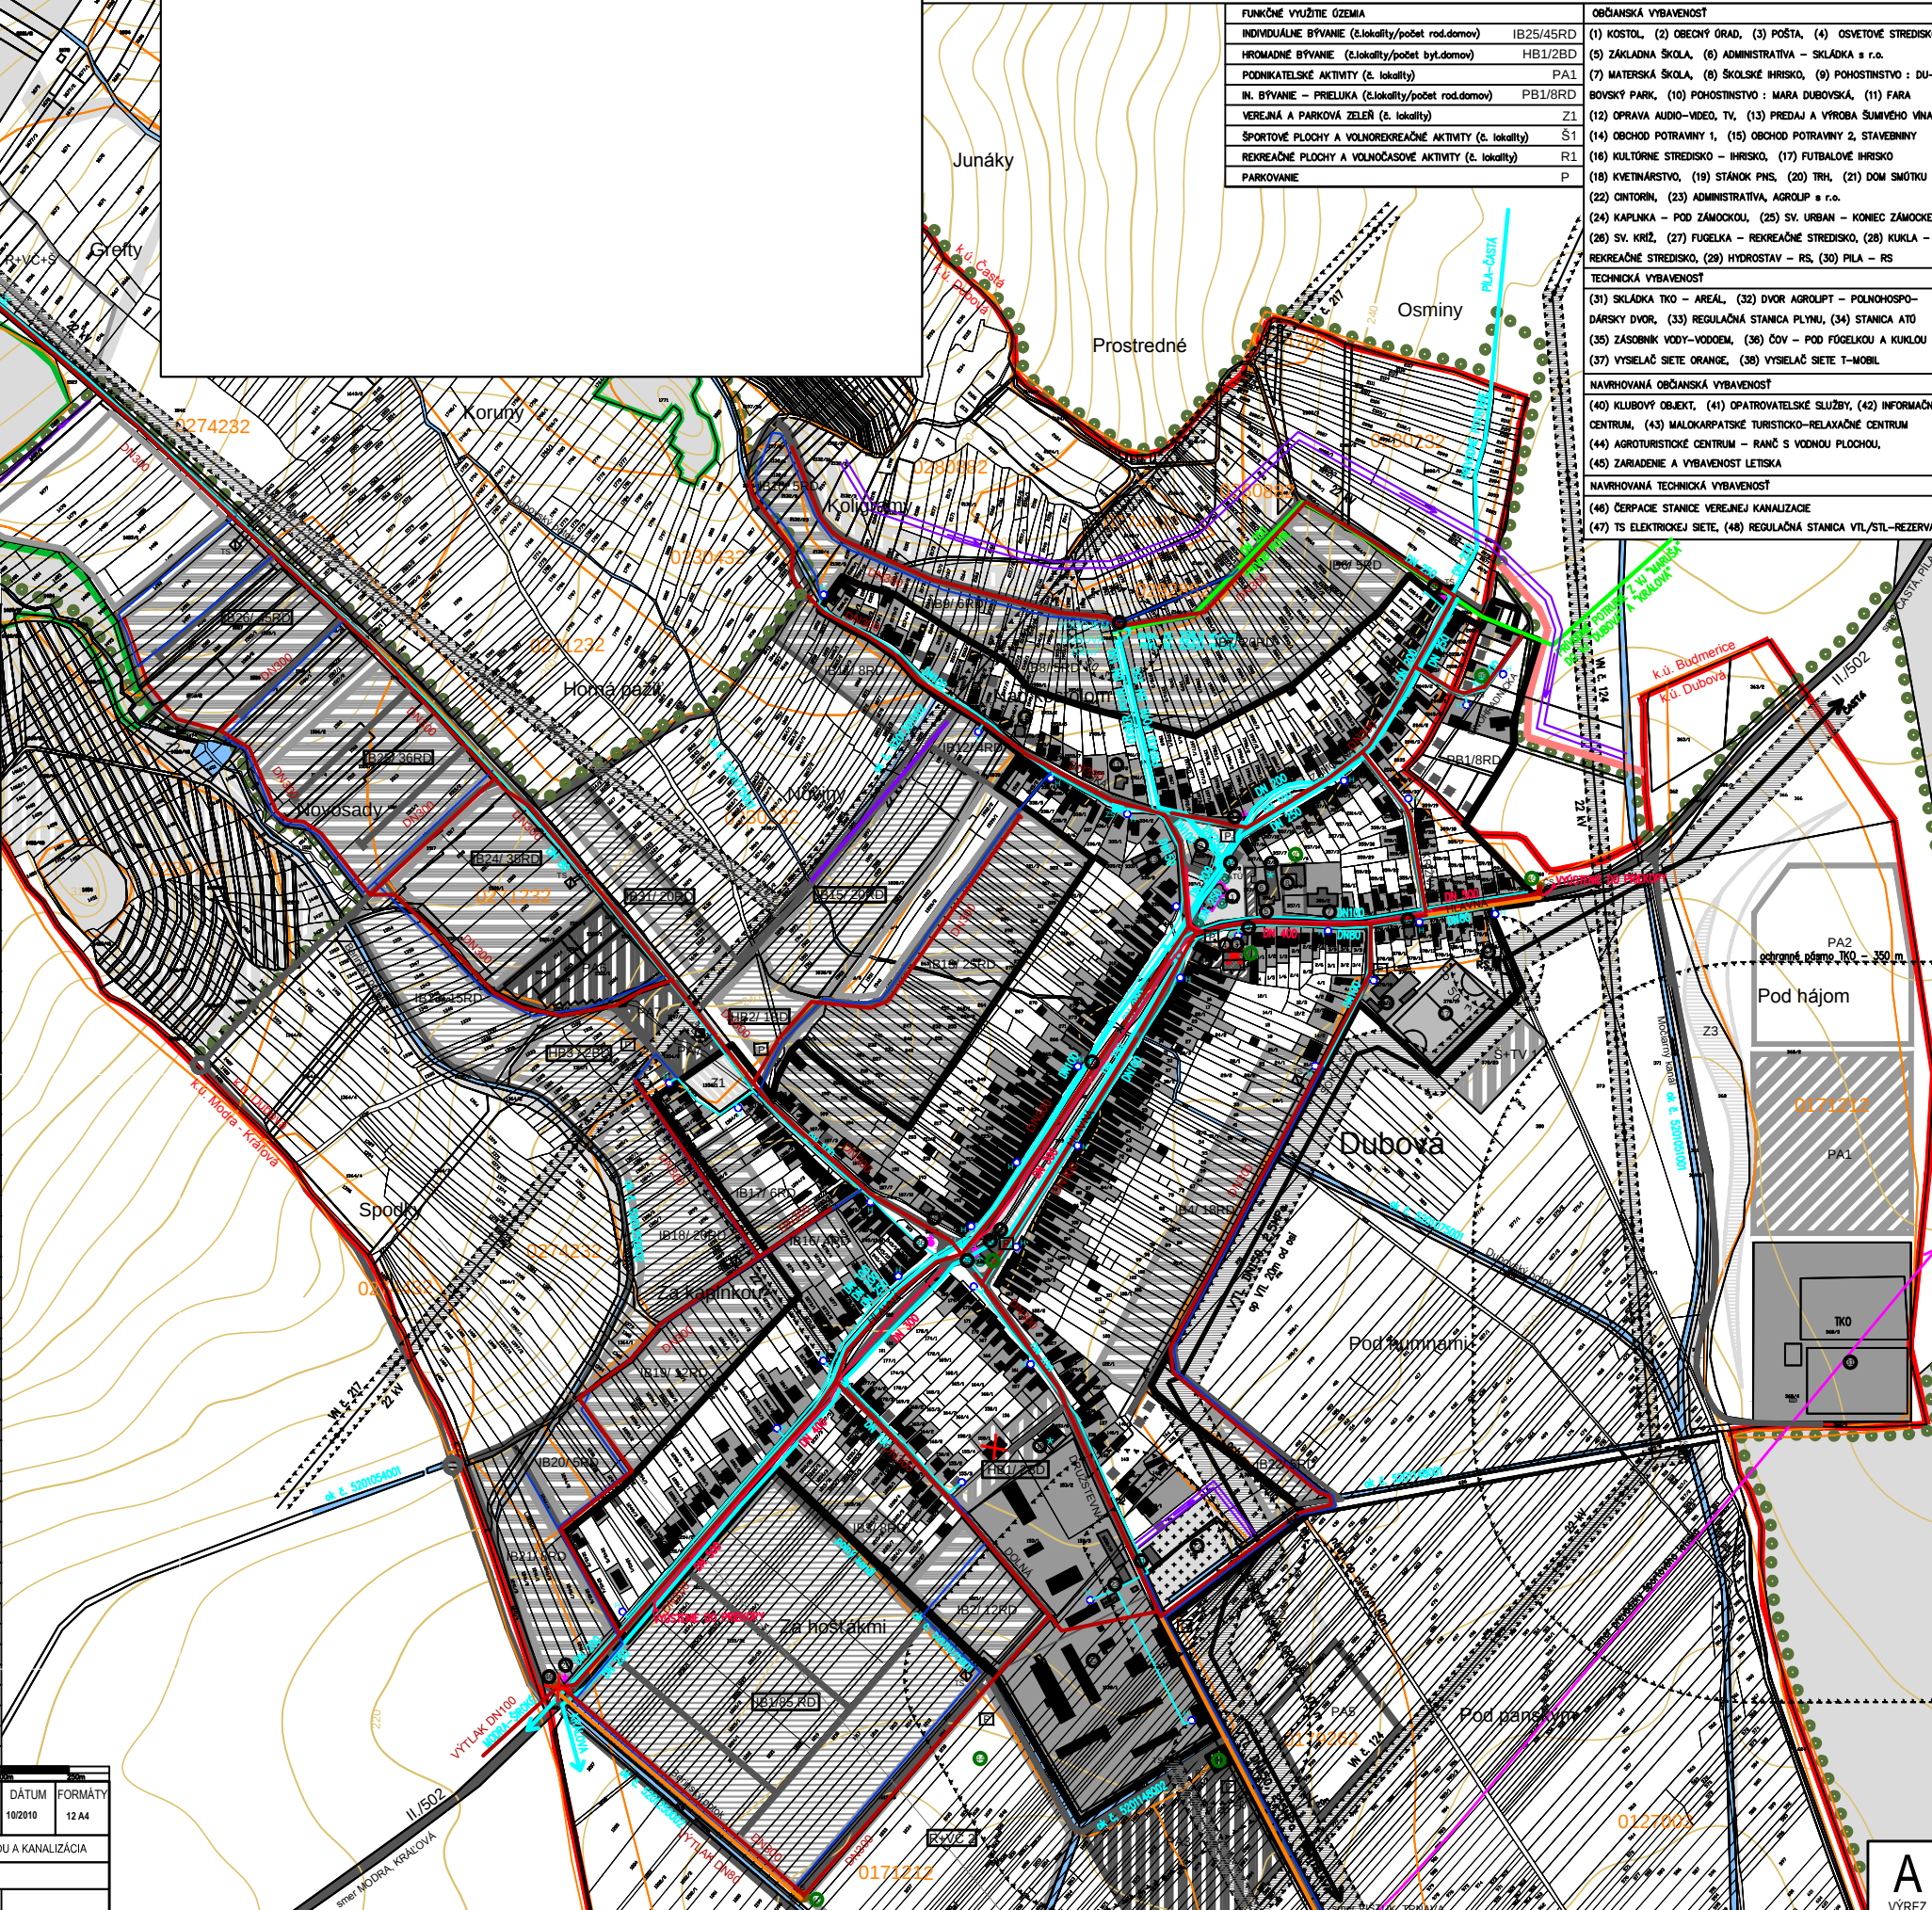

FUNKČNÉ VYUŽITIE OZEMIA	
INDIVIDUÁLNE BÝVANIE (č. lokality/počet rod. domov)	IB25/45RD
HROMADNÉ BÝVANIE (č. lokality/počet byt. domov)	HB1/2BD
PODNIKATEĽSKÉ AKTIVITY (č. lokality)	PA1
IN. BÝVANIE - PRIELUKA (č. lokality/počet rod. domov)	PB1/8RD
VEREJNÁ A PARKOVÁ ZELEŇ (č. lokality)	Z1
ŠPORTOVÉ PLOCHY A VOĽNOREKREAČNÉ AKTIVITY (č. lokality)	Š1
REKREAČNÉ PLOCHY A VOĽNOCASOVÉ AKTIVITY (č. lokality)	R1
PARKOVANIE	P

OBČANSKÁ VYBAVENOSŤ
(1) KOSTOL, (2) OBECNÝ ÚRAD, (3) POŠTA, (4) OSVETOVÉ STREDISKO
(5) ZÁKLADNÁ ŠKOLA, (6) ADMINISTRATÍVA - SKLÁDKA s r.o.
(7) MATERSKÁ ŠKOLA, (8) ŠKOLSKÉ HRISKO, (9) POHOŠTNISTVO : DU-
BOVSKÝ PARK, (10) POHOŠTNISTVO : MARA DUBOVSKÁ, (11) FARA
(12) OPRAVA AUDIO-VIDEO, TV, (13) PREDAJ A VÝROBA ŠUMIVÉHO VINA
(14) OBCHOD POTRAVINY 1, (15) OBCHOD POTRAVINY 2, STAVEBNIN
(16) KULTÚRNE STREDISKO - HRISKO, (17) FUTBALOVÉ HRISKO
(18) KVETNÁRSTVO, (19) STÁNOK PNS, (20) TRH, (21) DOM SMŮTKU
(22) CINTORÍN, (23) ADMINISTRATÍVA, AGROLUP s r.o.
(24) KAPLANKA - POD ZÁMOČKOU, (25) SV. URBAN - KONIEC ZÁMOČKEJ
(26) SV. KRÍŽ, (27) FUGELKA - REKREAČNÉ STREDISKO, (28) KUKLA -
REKREAČNÉ STREDISKO, (29) HYDROSTAV - RS, (30) PILA - RS
TECHNICKÁ VYBAVENOSŤ
(31) SKLÁDKA TKO - AREÁL, (32) DVOR AGROLUP - POĽNOHOSPO-
DÁRSKY DVOR, (33) REGULAČNÁ STANICA PLYNU, (34) STANICA ATU
(35) ZÁSOBNÍK VODY-VODOJEM, (36) ČOV - POD FUGELKOU A KUKLOU
(37) VYSIELAČ SÍTE ORANGE, (38) VYSIELAČ SÍTE T-MOBIL
NAVROVÁVANÁ OBČANSKÁ VYBAVENOSŤ
(40) KLUBOVÝ OBJEKT, (41) OPATROVATEĽSKÉ SLUŽBY, (42) INFORMAČNÉ
CENTRUM, (43) MALOKARPATSKÉ TURISTICKO-RELAČNÉ CENTRUM
(44) AGROTURISTICKÉ CENTRUM - RANČ S VODNOU PLOCHOU,
(45) ZARIADENIE A VYBAVENOSŤ LETISKÁ
NAVROVÁVANÁ TECHNICKÁ VYBAVENOSŤ
(46) ČERPAČIE STANICE VEREJNEJ KANALIZÁCIE
(47) TS ELEKTROKÝCH SÍTE, (48) REGULAČNÁ STANICA VTL/STL-REZERVA

