



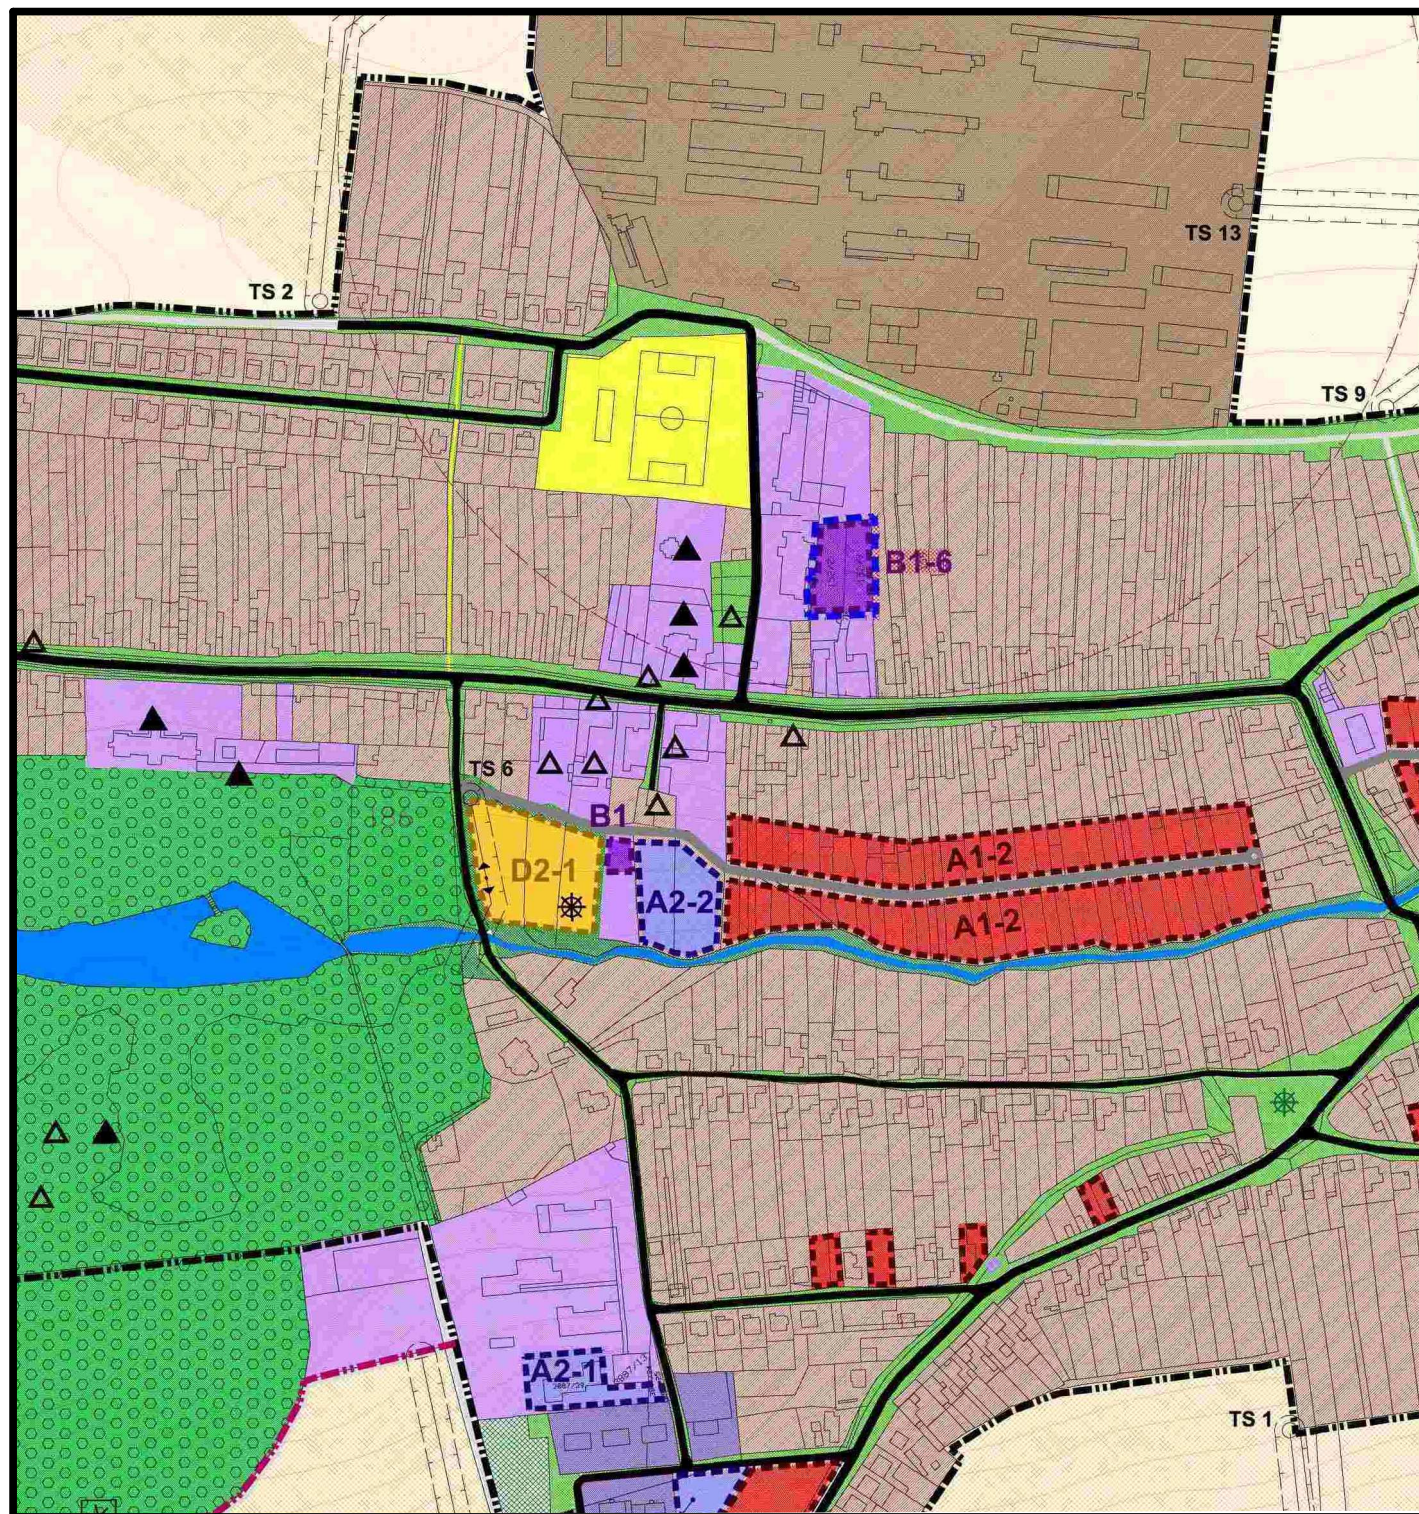

AKTUÁLNE ZNENIE
ÚZEMNÝ PLÁN OBCE
DOLNÁ KRUPÁ

**KOMPLEXNÝ VÝKRES PRIESTOROVÉHO
 USPORIADANIA A FUNKČNÉHO
 VYUŽÍVANIA ÚZEMIA**

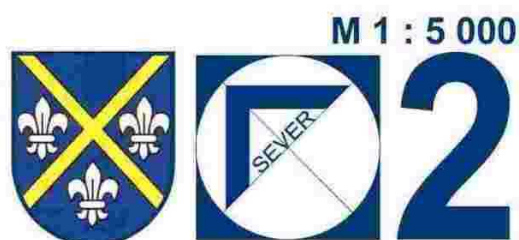

OBJEDNÁVATEĽ: OBEC DOLNÁ KRUPÁ
HL. RIEŠITEĽ: ING.ARCH. EVA KRUPOVÁ
SPRACOVANÉ: NOVEMBER, 2018