


ÚZEMNÝ PLÁN OBCE DUBOVÁ

ČISTOPIS NÁVRHU




KRES RIEŠENIA VEREJNÉHO TECHNICKÉHO VYBAVENIA, ZÁSOBOVANIE PLYNOM, ELEKTRICKOU ENERGIOU A TELEKOMUNIKÁCIE

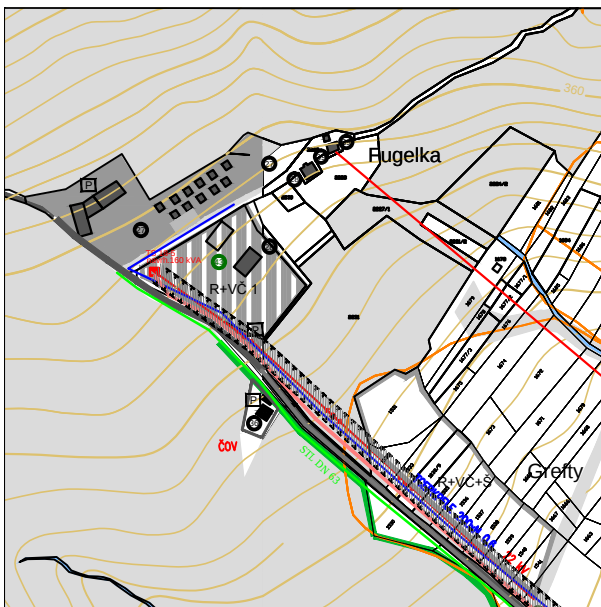



LEGENDA	
HRANICA KATASTRÁLNEHO OZEMIA OBCE	
HRANICA ZASTAVANÉHO OZEMIA OBCE	
HRANICA CHKO MALÉ KARPATY	
HRANICA CHVO MALÉ KARPATY	
HRANICA BPEJ, KÓDY A SKUPINA BPEJ	
PLOCHY LESOV	
PLOCHY VNÍC (V NÁVRHU REPARÁCIA A HAJLOCHY)	
VODNÉ PLOCHY, TOKY A ODVODŇOVACIE KANÁLE	
ZÁSOBNÍK VODY – VODOJEM "DUBOVÁ"	
HLAVNÉ TRASY VEREJNEJ KANALIZÁCIE	
ZARIADENIA VEREJNEJ KANALIZÁCIE – ČERPAČIA STANICA	
PLOCHY BÝVANIA V OBL. RODINNÝCH DOMOV (RD)	
PLOCHY BÝVANIA V OBL. BYTOVÝCH DOMOV (BD)	
PLOCHY PODNIK. AKTIVÍT S VÝROBNÝMI A NEVÝROB. PREVÁDZKAMI	
PLOCHY OBČANSKEJ VYBAVENOSTI A SOC. INFRAŠTRUKTÚRY	
PLOCHY REKREÁCIE A VOĽNÉHO ČASU S OBJEKTAMI	
PLOCHY ŠPORTU A TEOVÝCHOVY S OBJEKTAMI	
PLOCHY POĽNOHOSPODÁRSKÝCH DVOROV A AGROTURISTIKY	
PLOCHY RIADNEJ SKLÁDKY ODPADU	
PLOCHY VEREJNEJ PARKOVEJ ZELENE	
PLOCHY ŠPECIALNEJ ZELENE (OCHRANNÝ VAL)	
PLOCHY CINTORÍNŮV, ŠPECIALNA ZELEN	
CHRÁNENÝ STROM	
KAPLUNKY A SV. SYMBOLKY	
KULTÚRNA PAMATKA OŽKP	
OBJEKTY OBČANSKEJ VYBAVENOSTI	
OBJEKTY RODINNÝCH DOMOV V PRELUKÁCH	
OZNAČENIE OBJEKTŮV OBČANSKEJ A TECHNICKÉJ VYBAV.	
OZNAČENIE ROZVOJOVÝCH ZÁMERŮV	
ROZVOJOVÉ ZÁMERY S POTREBOU SPRACOVANIA PODROBNEJŠÍ OPO	
ASANÁCIA OBJEKTU ALEBO LÍNIOVEJ TECHNICKÉJ INFRA.	
CESTNÁ KOMUNIKÁCIA	
PARKOVISKÁ A ODTAVNÉ PLOCHY	
DOPRAVNÉ PRÍPOJENIA A KRÍŽOVANIA	
POŽADOVANÝ SMER PREVÁDZKY LETISKA	
OCHRANNÉ PÁSMA BEZPEČNOSTNÉ A HYGIENIKÉ	
NADRAŽENÉ KORIDORY TECHNICKÉJ INFRAŠTRUKTÚRY	
ZARIADENIA TELEKOMUNIKAČNÝCH SÍŤI A SPOJOV (VYSELAČE MOBIL. OPERAT.)	
AUTOMATICKÁ TELEFÓNNA OŠTREDŇA	
OBĽASTNÝ OPTICKÝ KÁBEL – OOK	
DIALKOVÝ KÁBEL – DK	
MIESTNA TELEKOM. SIET' (TOEPKPPLE 0,4 a 0,6)	
ELEKTRICKÉ VEDENIA VN – 22 kV VZDUŠNÉ	
ELEKTRICKÉ VEDENIA VN – 22 kV KABLOVÉ	
ELEKTRICKÉ VEDENIA NN – 1 kV VZDUŠNÉ	
ELEKTRICKÉ VEDENIA NN – 1 kV KABLOVÉ	
ZARIADENIA ELEKTRICKEJ SIETI – TRAFOSTANICA	
VYSOKOTLAKÝ PLYNOVOD – BRATISLAVA – ČASŤA – VTL 2,5 MPa	
STREDNOTLAKÝ PLYNOVOD – DUBOVÁ – STL 300kPa	
ZARIADENIA PLYNOVODU – REGULAČNÁ STANICA PLYNU	
OZNAČENIE VEDENÍ	

ÚZEMNÝ PLÁN OBCE DUBOVÁ		
ČISTOPIS NÁVRHU		
ÚPN O	STUPEN	DÁTUM
		10/2010
VÝKRES RIEŠENIA VEREJNÉHO T.J., ZÁSOBOVANIE PLYNOM, ELEKTRICKOU ENERGIOU A TELEKOMUNIKÁCIE		
FORMÁTY		
12 A4		
OBJEDNÁVATEL	HLAVNÝ RIEŠITEĽ	RIEŠITELIA
OBEC DUBOVÁ	Doc. Ing. arch. KALISKÁ, PhD.	Ing. Burian (elektrika), Ing. Viskup (plyn), Ing. Kubík (tel.)

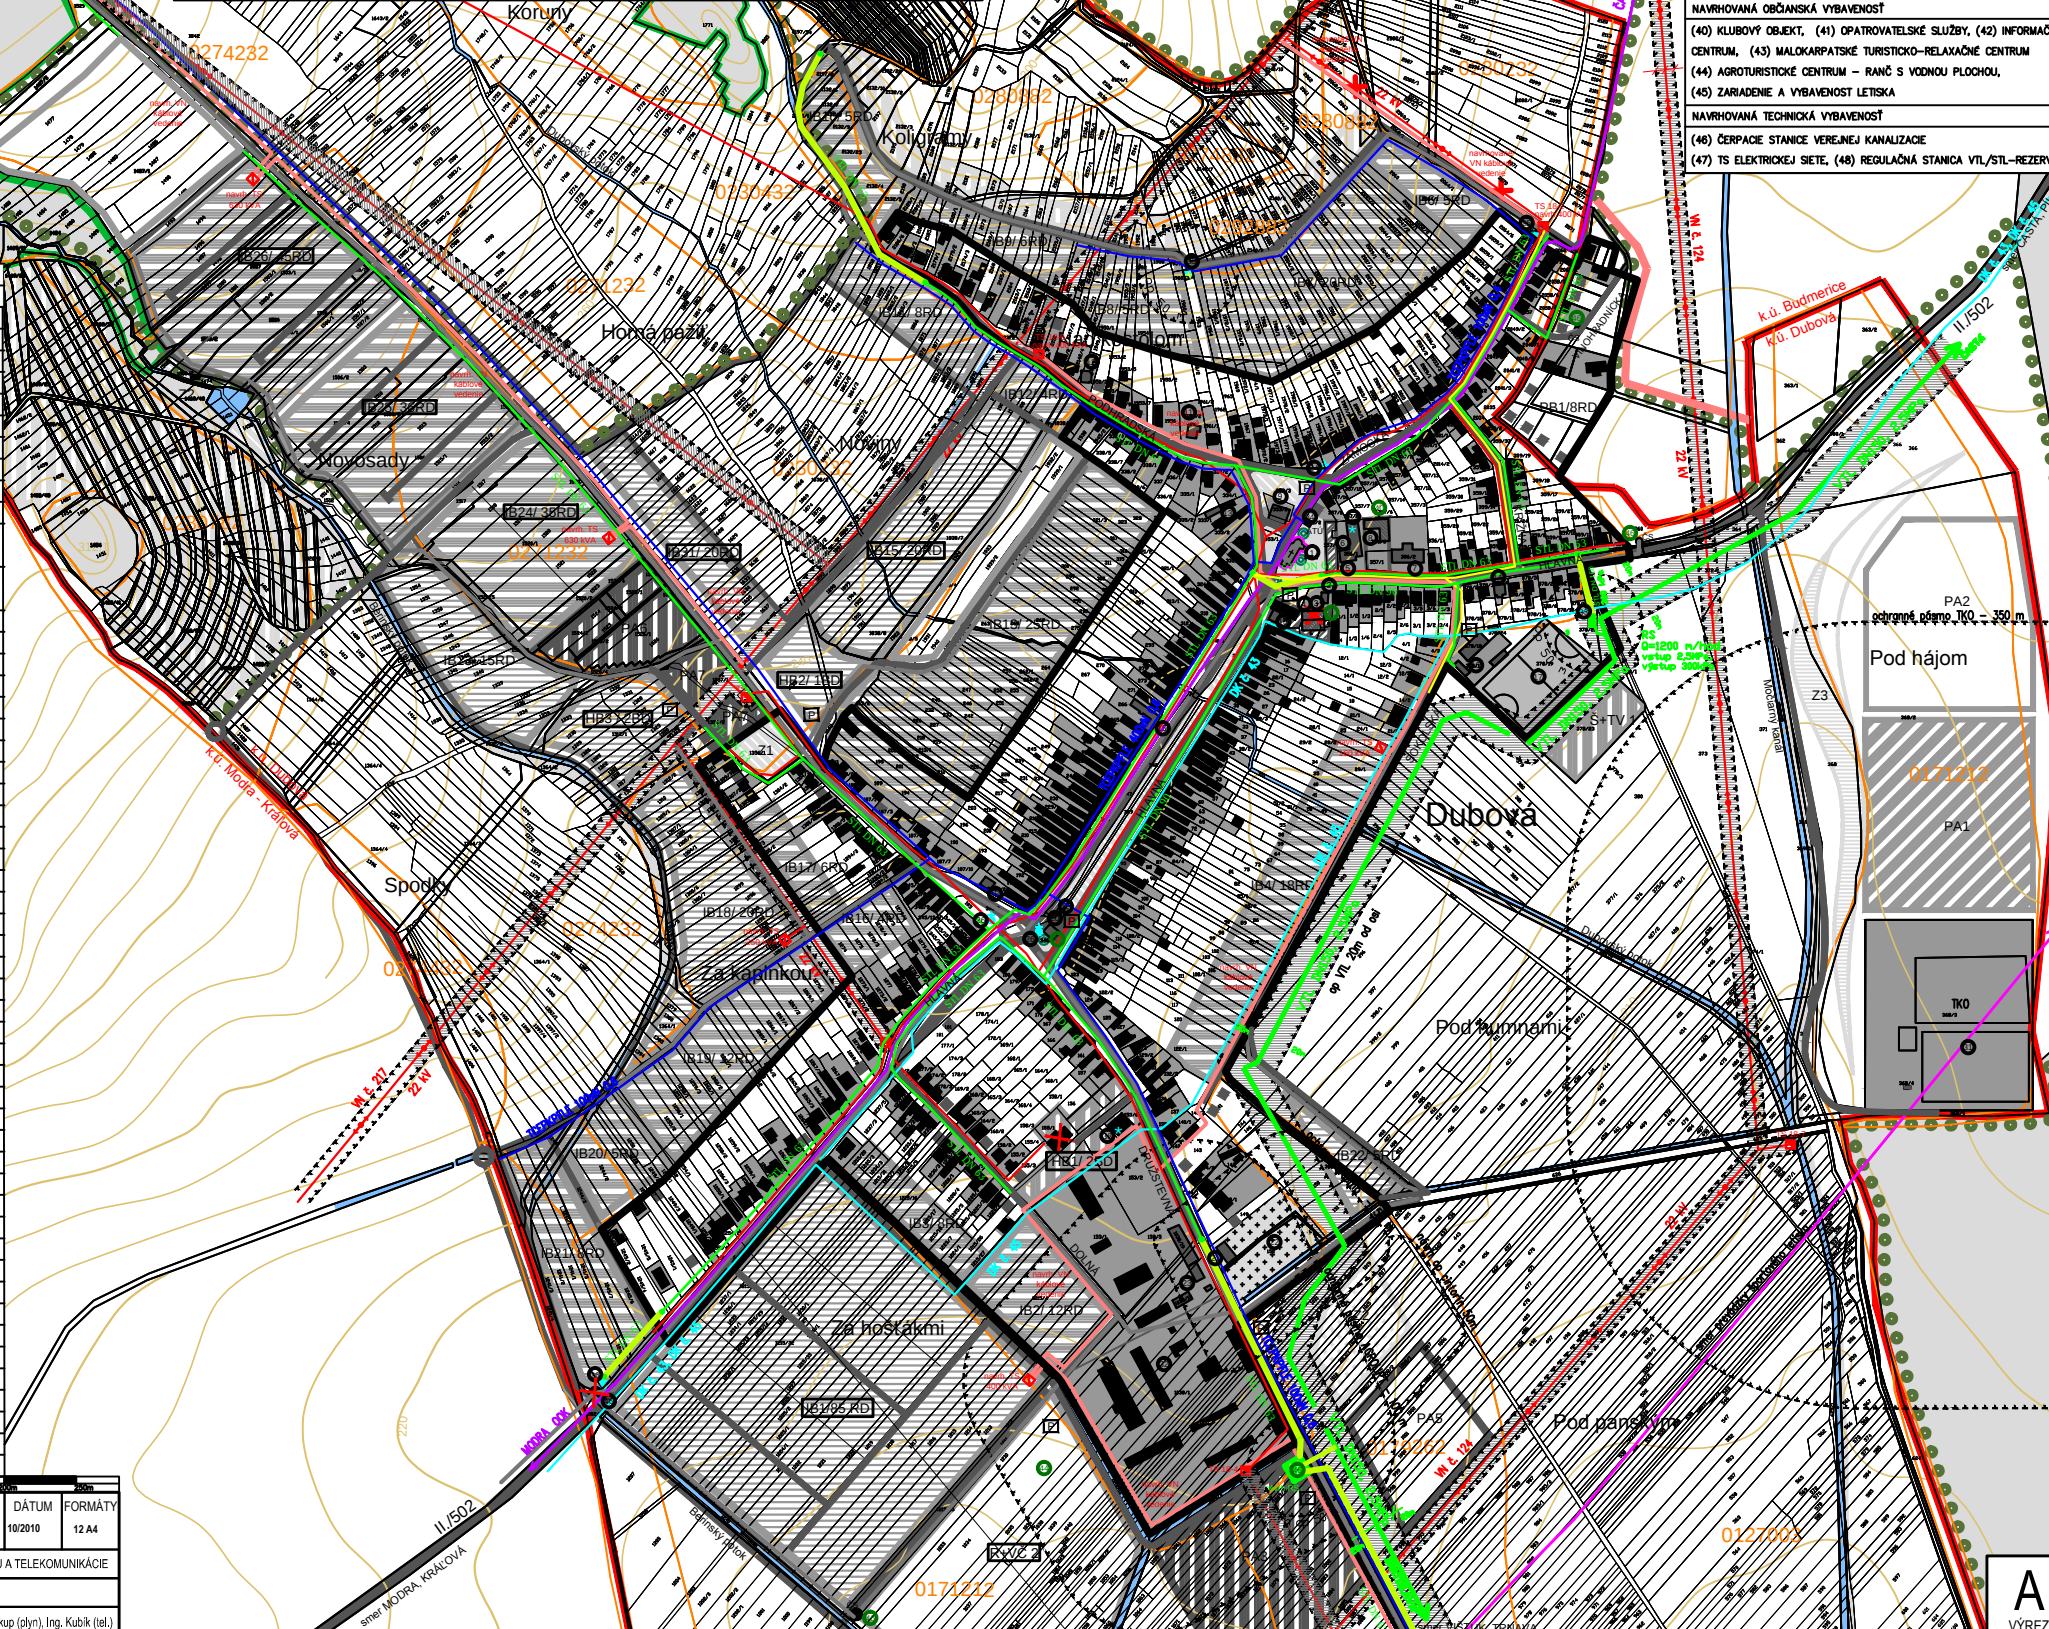

FUNKČNÉ VYUŽITIE OZEMIA	
INDIVIDUÁLNE BÝVANIE (č. lokality/počet rod. domov)	IB25/45RD
HROMADNÉ BÝVANIE (č. lokality/počet byt. domov)	HB1/2BD
PODNIKATEĽSKÉ AKTIVITY (č. lokality)	PA1
IN. BÝVANIE – PRIELUKA (č. lokality/počet rod. domov)	PB1/8RD
VEREJNÁ A PARKOVÁ ZELEN (č. lokality)	Z1
ŠPORTOVÉ PLOCHY A VOĽNOREKREAČNÉ AKTIVITY (č. lokality)	Š1
REKREAČNÉ PLOCHY A VOĽNOCASOVÉ AKTIVITY (č. lokality)	R1
PARKOVANIE	P

OBČANSKÁ VYBAVENOSŤ	
(1) KOSTOL, (2) OBECNÝ ÚRAD, (3) POŠTA, (4) OSVETOVÉ STREDISKO	
(5) ZÁKLADNÁ ŠKOLA, (6) ADMINISTRATÍVA – SKLÁDKA a r.o.	
(7) MATERSKÁ ŠKOLA, (8) ŠKOLSKÉ HRISKO, (9) POHOSTINSTVO : DU-BOVSKÝ PARK, (10) POHOSTINSTVO : MARA DUBOVSKÁ, (11) FARA	
(12) OPRAVA AUDIO-VIDEO, TV, (13) PREDAJ A VÝROBA ŠUMIVÉHO VINA	
(14) OBCHOD POTRAVINY 1, (15) OBCHOD POTRAVINY 2, STAVEBNIN	
(16) KULTÚRNE STREDISKO – HRISKO, (17) FUTBALOVÉ HRISKO	
(18) KVETNÁRSTVO, (19) STÁNOK PNS, (20) TRH, (21) DOM SMŮTKU	
(22) CINTORÍN, (23) ADMINISTRATÍVA, AGROLUP a r.o.	
(24) KAPLANKA – POD ZÁMOCKOU, (25) SV. URBAN – KONIEC ZÁMOCKEJ	
(26) SV. KRÍŽ, (27) FUGELKA – REKREAČNÉ STREDISKO, (28) KUKLA – REKREAČNÉ STREDISKO, (29) HYDROSTAV – RS, (30) PILA – RS	
TECHNICKÁ VYBAVENOSŤ	
(31) SKLÁDKA TKO – AREÁL, (32) DVOR AGROLUP – POĽNOHOSPO- DÁRSKY DVOR, (33) REGULAČNÁ STANICA PLYNU, (34) STANICA ATU	
(35) ZÁSOBNÍK VODY-VODOEM, (36) ČOV – POD FUGELKOU A KUKLOU	
(37) VYSELAČ SIETI ORANGE, (38) VYSELAČ SIETI T-MOBIL	
NAVHROVANÁ OBČANSKÁ VYBAVENOSŤ	
(40) KLUBOVÝ OBJEKT, (41) OPATROVATEĽSKÉ SLUŽBY, (42) INFORMAČNÉ CENTRUM, (43) MALOKARPATSKÉ TURISTICKO-REKREAČNÉ CENTRUM	
(44) AGROTURISTICKÉ CENTRUM – RANČ S VODNOU PLOCHOU,	
(45) ZARIADENIE A VYBAVENOSŤ LETISKA	
NAVHROVANÁ TECHNICKÁ VYBAVENOSŤ	
(46) ČERPAČIE STANICE VEREJNEJ KANALIZÁCIE	
(47) TS ELEKTRICKEJ SIETI, (48) REGULAČNÁ STANICA VTL/STL-REZERVA	

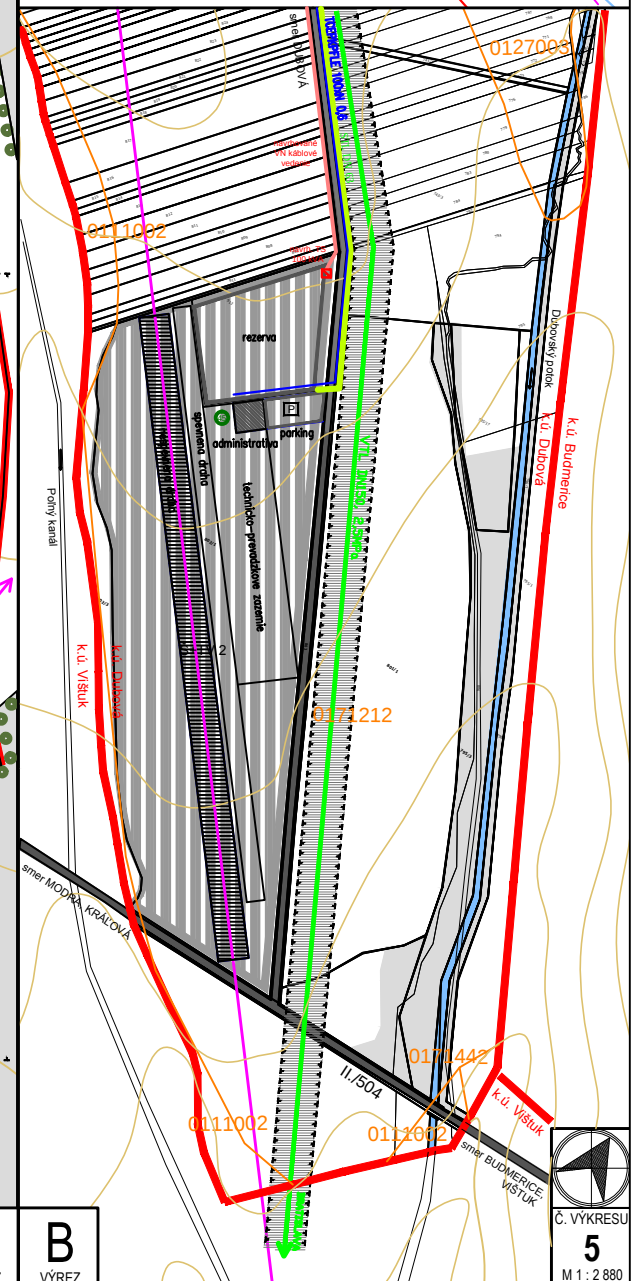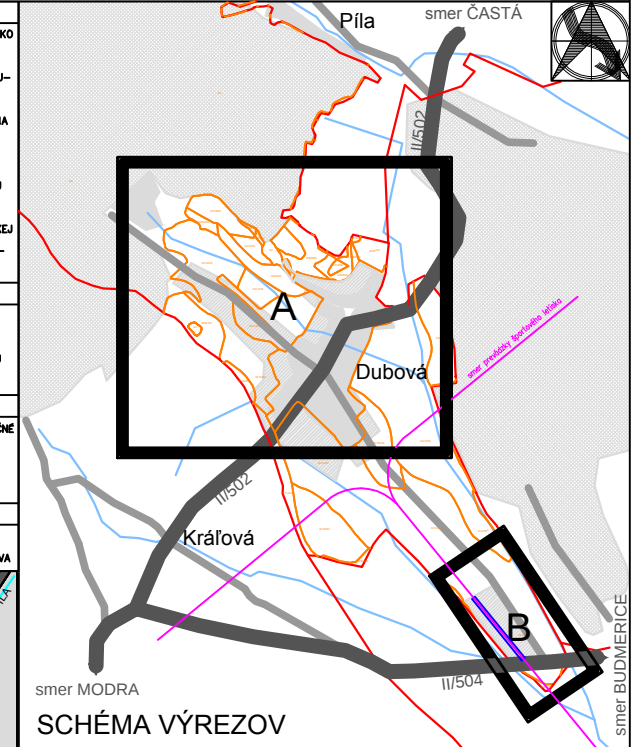

A
VÝREZ

B
VÝREZ

Č. VÝKRESU
5
M 1 : 2 880