


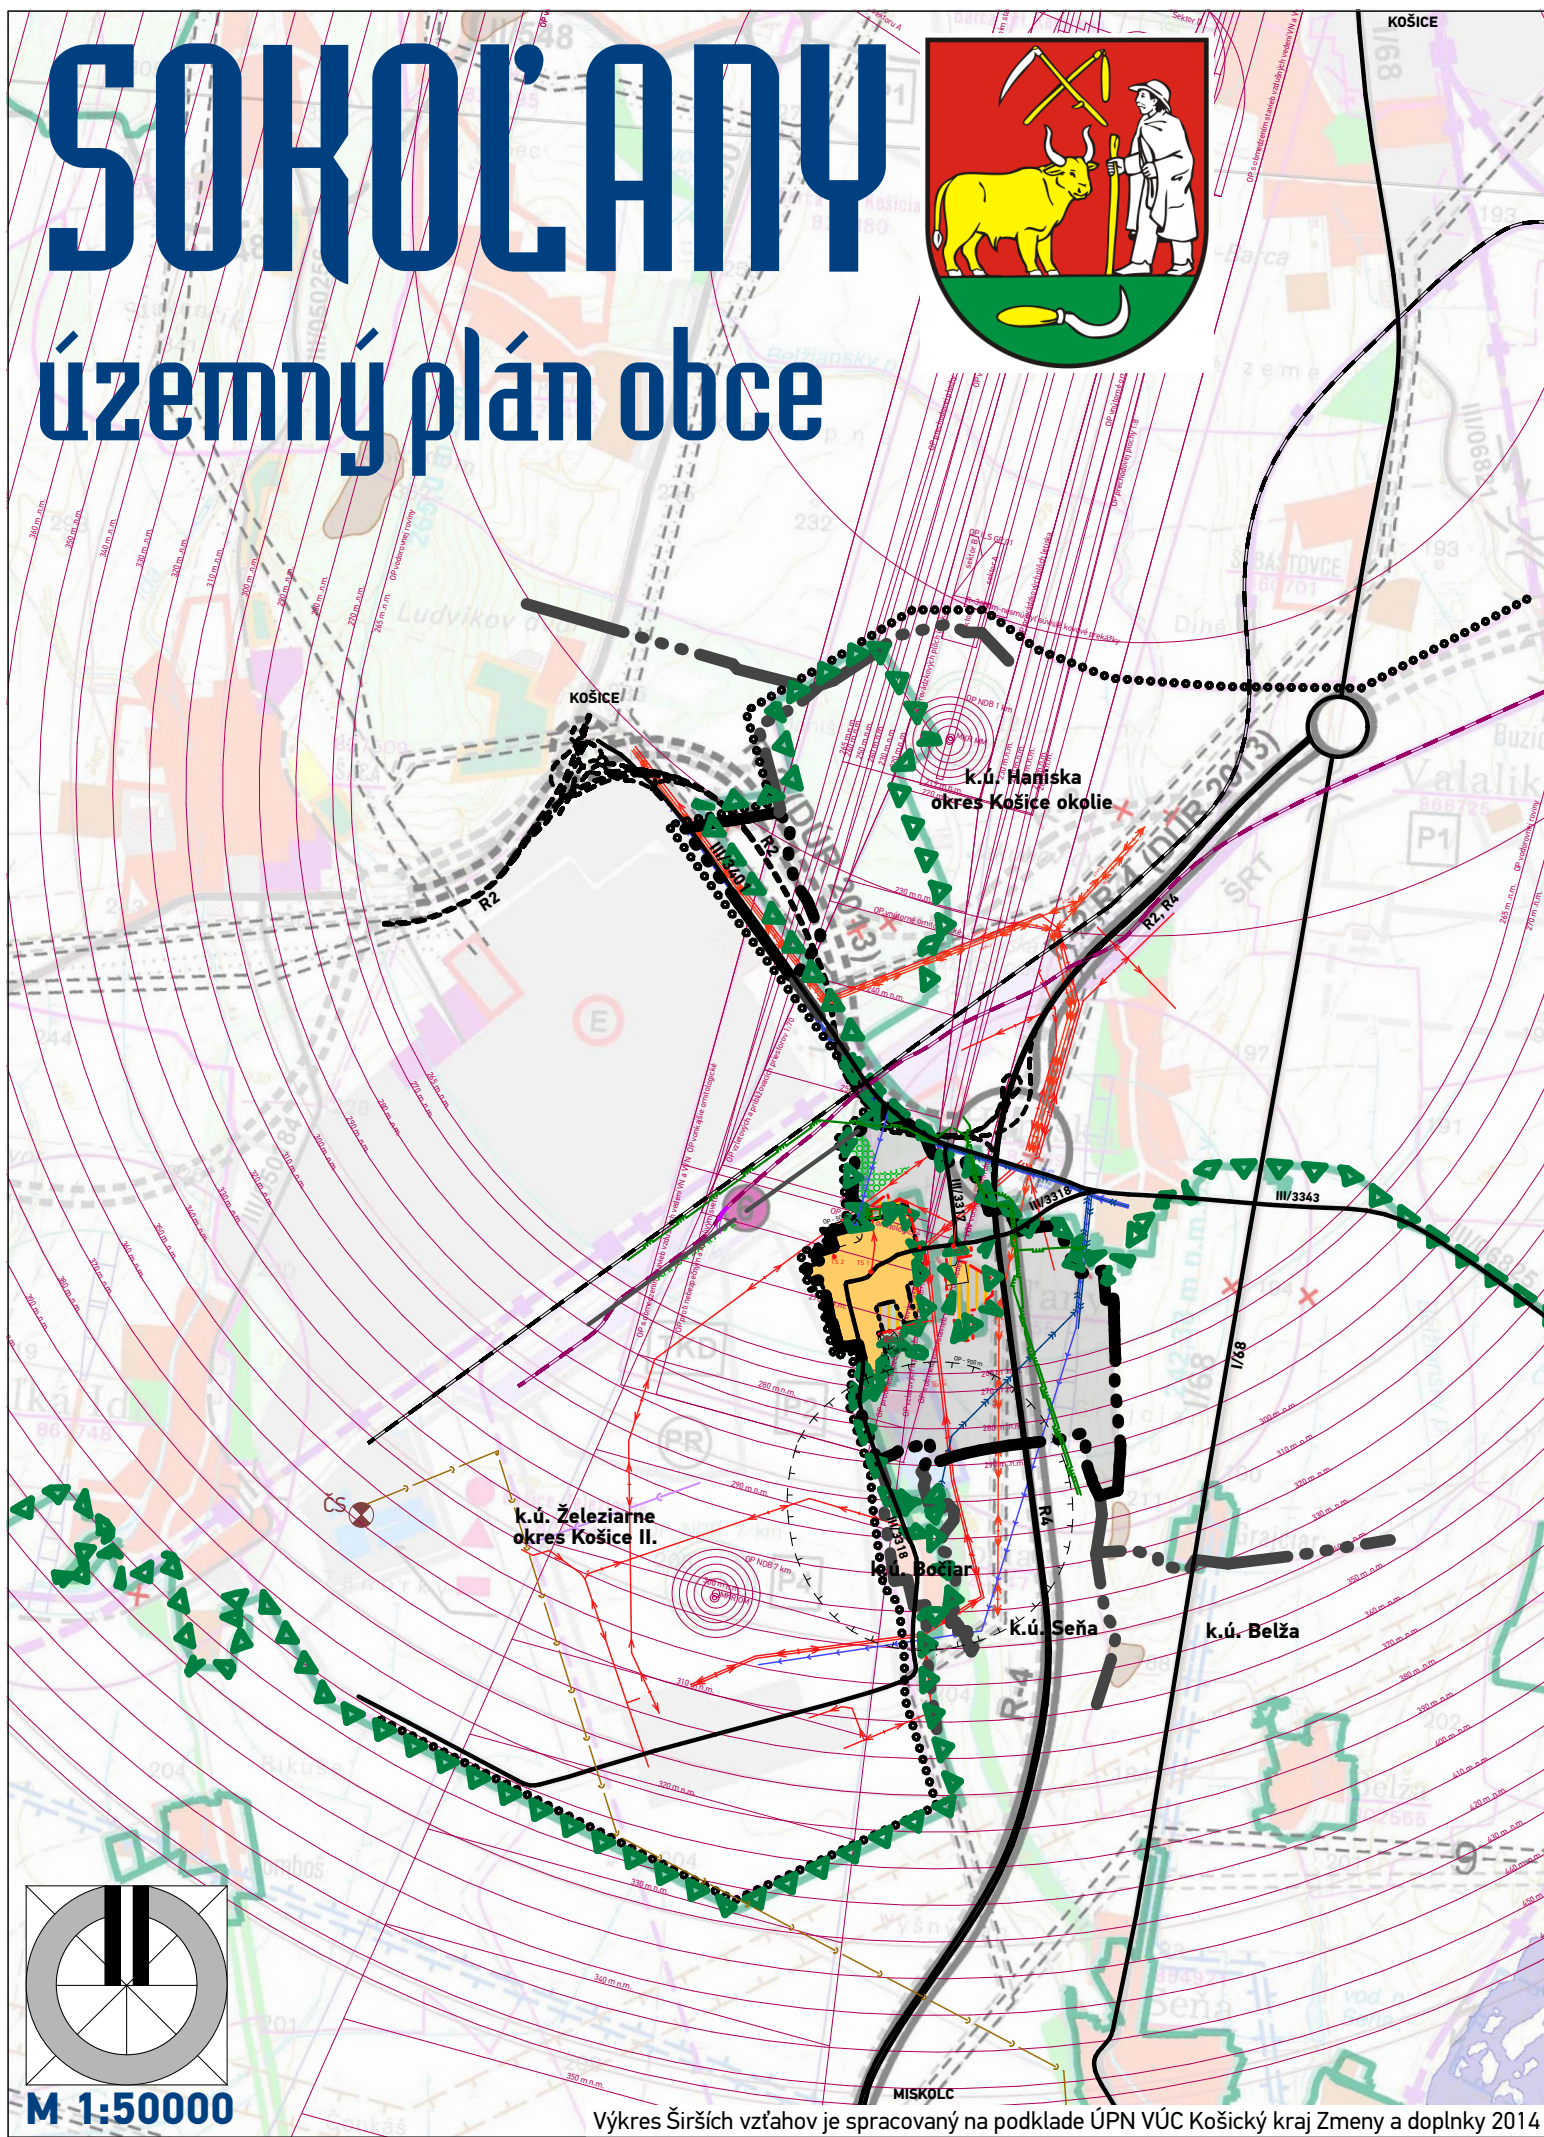

LEGENDA

STAV	NÁVRH	VÝHLAD	
			HRANICA OKRESOV
			HRANICA KATASTRÁLNEHO ÚZEMIA
			HRANICA ZASTAVANÉHO ÚZEMIA K 1.1.1990
			HRANICA NAVRHOVANEJ ZASTAVANOSTI ÚZEMIA PODĽA § 139a) ods.8 STAVEBNÉHO ZÁKONA
OCHRANA PRÍRODY			
			CHVÚ KOŠICKÁ KOTLINA
TECHNICKÉ PÁSMA			
			HRANICA OCHRANNÝCH PÁSIEM
PRVKY DOPRAVNEJ INFRAŠTRUKTÚRY			
			RÝCHLOSTNÁ CESTA R2, R4
			CESTY I. A III. TRIEDY
			OBSLUŽNÉ KOMUNIKÁCIE
			OS JEDNOKOĽAJNEJ ELEKTRIFIKOVANEJ ŽELEZNIČNEJ TRATE
			OS JEDNOKOĽAJNEJ ŠIROKOROZCHODNEJ ELEKTRIFIKOVANEJ ŽELEZNIČNEJ TRATE
			OCHRANNÉ PÁSMA LETISKA KOŠICE
FUNKČNÉ VYUŽITIE ÚZEMIA			
			ZASTAVANÉ ÚZEMIE/NÁVRH ROZŠÍRENIA ZASTAVANÉHO ÚZEMIA
PRVKY TECHNICEJ INFRAŠTRUKTÚRY VODNÉ HOSPODÁRSTVO			
			PRÍVODNÉ POTRUBIE PITNEJ VODY ROZVODNÝ SYSTÉM PITNEJ VODY VÝTLAČNÉ POTRUBIE PITNEJ VODY
			SPLAŠKOVÁ KANALIZÁCIA
			ČOV ČISTIAREŇ SPLAŠKOVÝCH VÔD

STAV	NÁVRH	VÝHLAD	
			ELEKTRICKÉ VEDENIE VN 22 kV
			KÁBELOVÉ ELEKTRICKÉ VEDENIE VVN 110 kV
			ELEKTRICKÉ TRAFOSTANICE
			REGULAČNÁ STANICA PLYNU POLIAKOVCE
			VTL PLYNOVOD

SCHVAĽOVACIA DOLOŽKA - ÚZEMNÝ PLÁN OBCE SOKOL'ANY

SCHVAĽOVACÍ ORGÁN: ZASTUPITEĽSTVO OBCE SOKOL'ANY ČÍSLO UZNESENIA POTVRDZUJÚCEHO PLATNOSŤ ÚPN-O: ZÁVÄZNÁ ČASŤ VYHLÁSENÁ VZN Č. UZNESENÍM ČÍSLO. : DÁTUM SCHVÁLENIA:	FRANTIŠEK BEREKSZÁSZI STAROSTA OBCE SOKOL'ANY PEČIATKA
--	---

názov dokumentácie	SOKOL'ANY ÚZEMNÝ PLÁN OBCE		 atrium ARCHITEKTI Mlynská 27, 040 01 Košice T/F: +421 55 62 315 87 architekti@atriumstudio.sk www.atriumstudio.sk
okres kraj obstarávateľ	Košice-okolie Košický Obec Sokol'any		
hlavný riešiteľ	Ing.arch. Dušan BURÁK, CSc.		
zodpovední riešitelia	Ing. Marek Dubiel, Ing. Ladislav Pažák, Mgr. Milan Barlog, Ing. Milan Kolesár, Ing. Michal Burák, Ing.Ing.arch. Marek Bakalár		
názov výkresu	Širšie vzťahy (záujmové územie)	dátum november 2019 etapa Opätovné prerokovanie	
		1:50 000 1	