




LEGENDA

| STAV | NÁVRH | VÝHLAD |                                                         |
|------|-------|--------|---------------------------------------------------------|
|      |       |        | HRANICA KATASTRÁLNEHO ÚZEMIA                            |
|      |       |        | HRANICA RIEŠENÉHO ÚZEMIA                                |
|      |       |        | HRANICA OCHRANNÝCH PÁSIEM VŠETKÝCH DRUHOV               |
|      |       |        | ŽELEZNÍČNÁ TRÁŤ I. TRIEDY – NAVRH VYSOKORÝCHLOSTNÁ TRÁŤ |
|      |       |        | ZBERNÉ KOMUNIKÁCIE KATEGÓRIE B                          |
|      |       |        | DIALNICA D1                                             |
|      |       |        | ÚROVNŇOVÉ KRIŽOVATKY                                    |
|      |       |        | WN 110 KV VEDENIE O.P. 15m, PREKLÁDKA                   |
|      |       |        | WN A VN VEDENIE NA ZRUŠENIE                             |
|      |       |        | PLYNOVOD VLT DN300 PN25                                 |
|      |       |        | ZASTAVANÉ PLOCHY OBCE                                   |
|      |       |        | PLOCHY PRIEMYSLU, VÝROBY A SKLADOV                      |
|      |       |        | PLOCHY REKREÁCIE                                        |
|      |       |        | PLOCHY LESOV                                            |
|      |       |        | VODNÉ PLOCHY A TOKY                                     |
|      |       |        | PLOCHY OSOBITNÉHO URČENIA                               |
|      |       |        | HRANICA CHRÁNENEJ KRAJINNEJ OBLASTI                     |
|      |       |        | CHRÁNENÉ ÚZEMIE EURÓPSKEHO VÝZNAMU                      |
|      |       |        | CHRÁNENÉ VTÁČIE ÚZEMIE                                  |
|      |       |        | BIOKORIDOR NADREGIONÁLNY                                |
|      |       |        | BIOKORIDOR REGIONÁLNY                                   |
|      |       |        | BIOTOPY EURÓPSKEHO VÝZNAMU                              |
|      |       |        | ÚZEMIE S VYSOKOU KRAJINNOU DIVERZITOU                   |
|      |       |        | RIADENÁ SKÁDKA KOMUNÁLNEHO ODPADU                       |

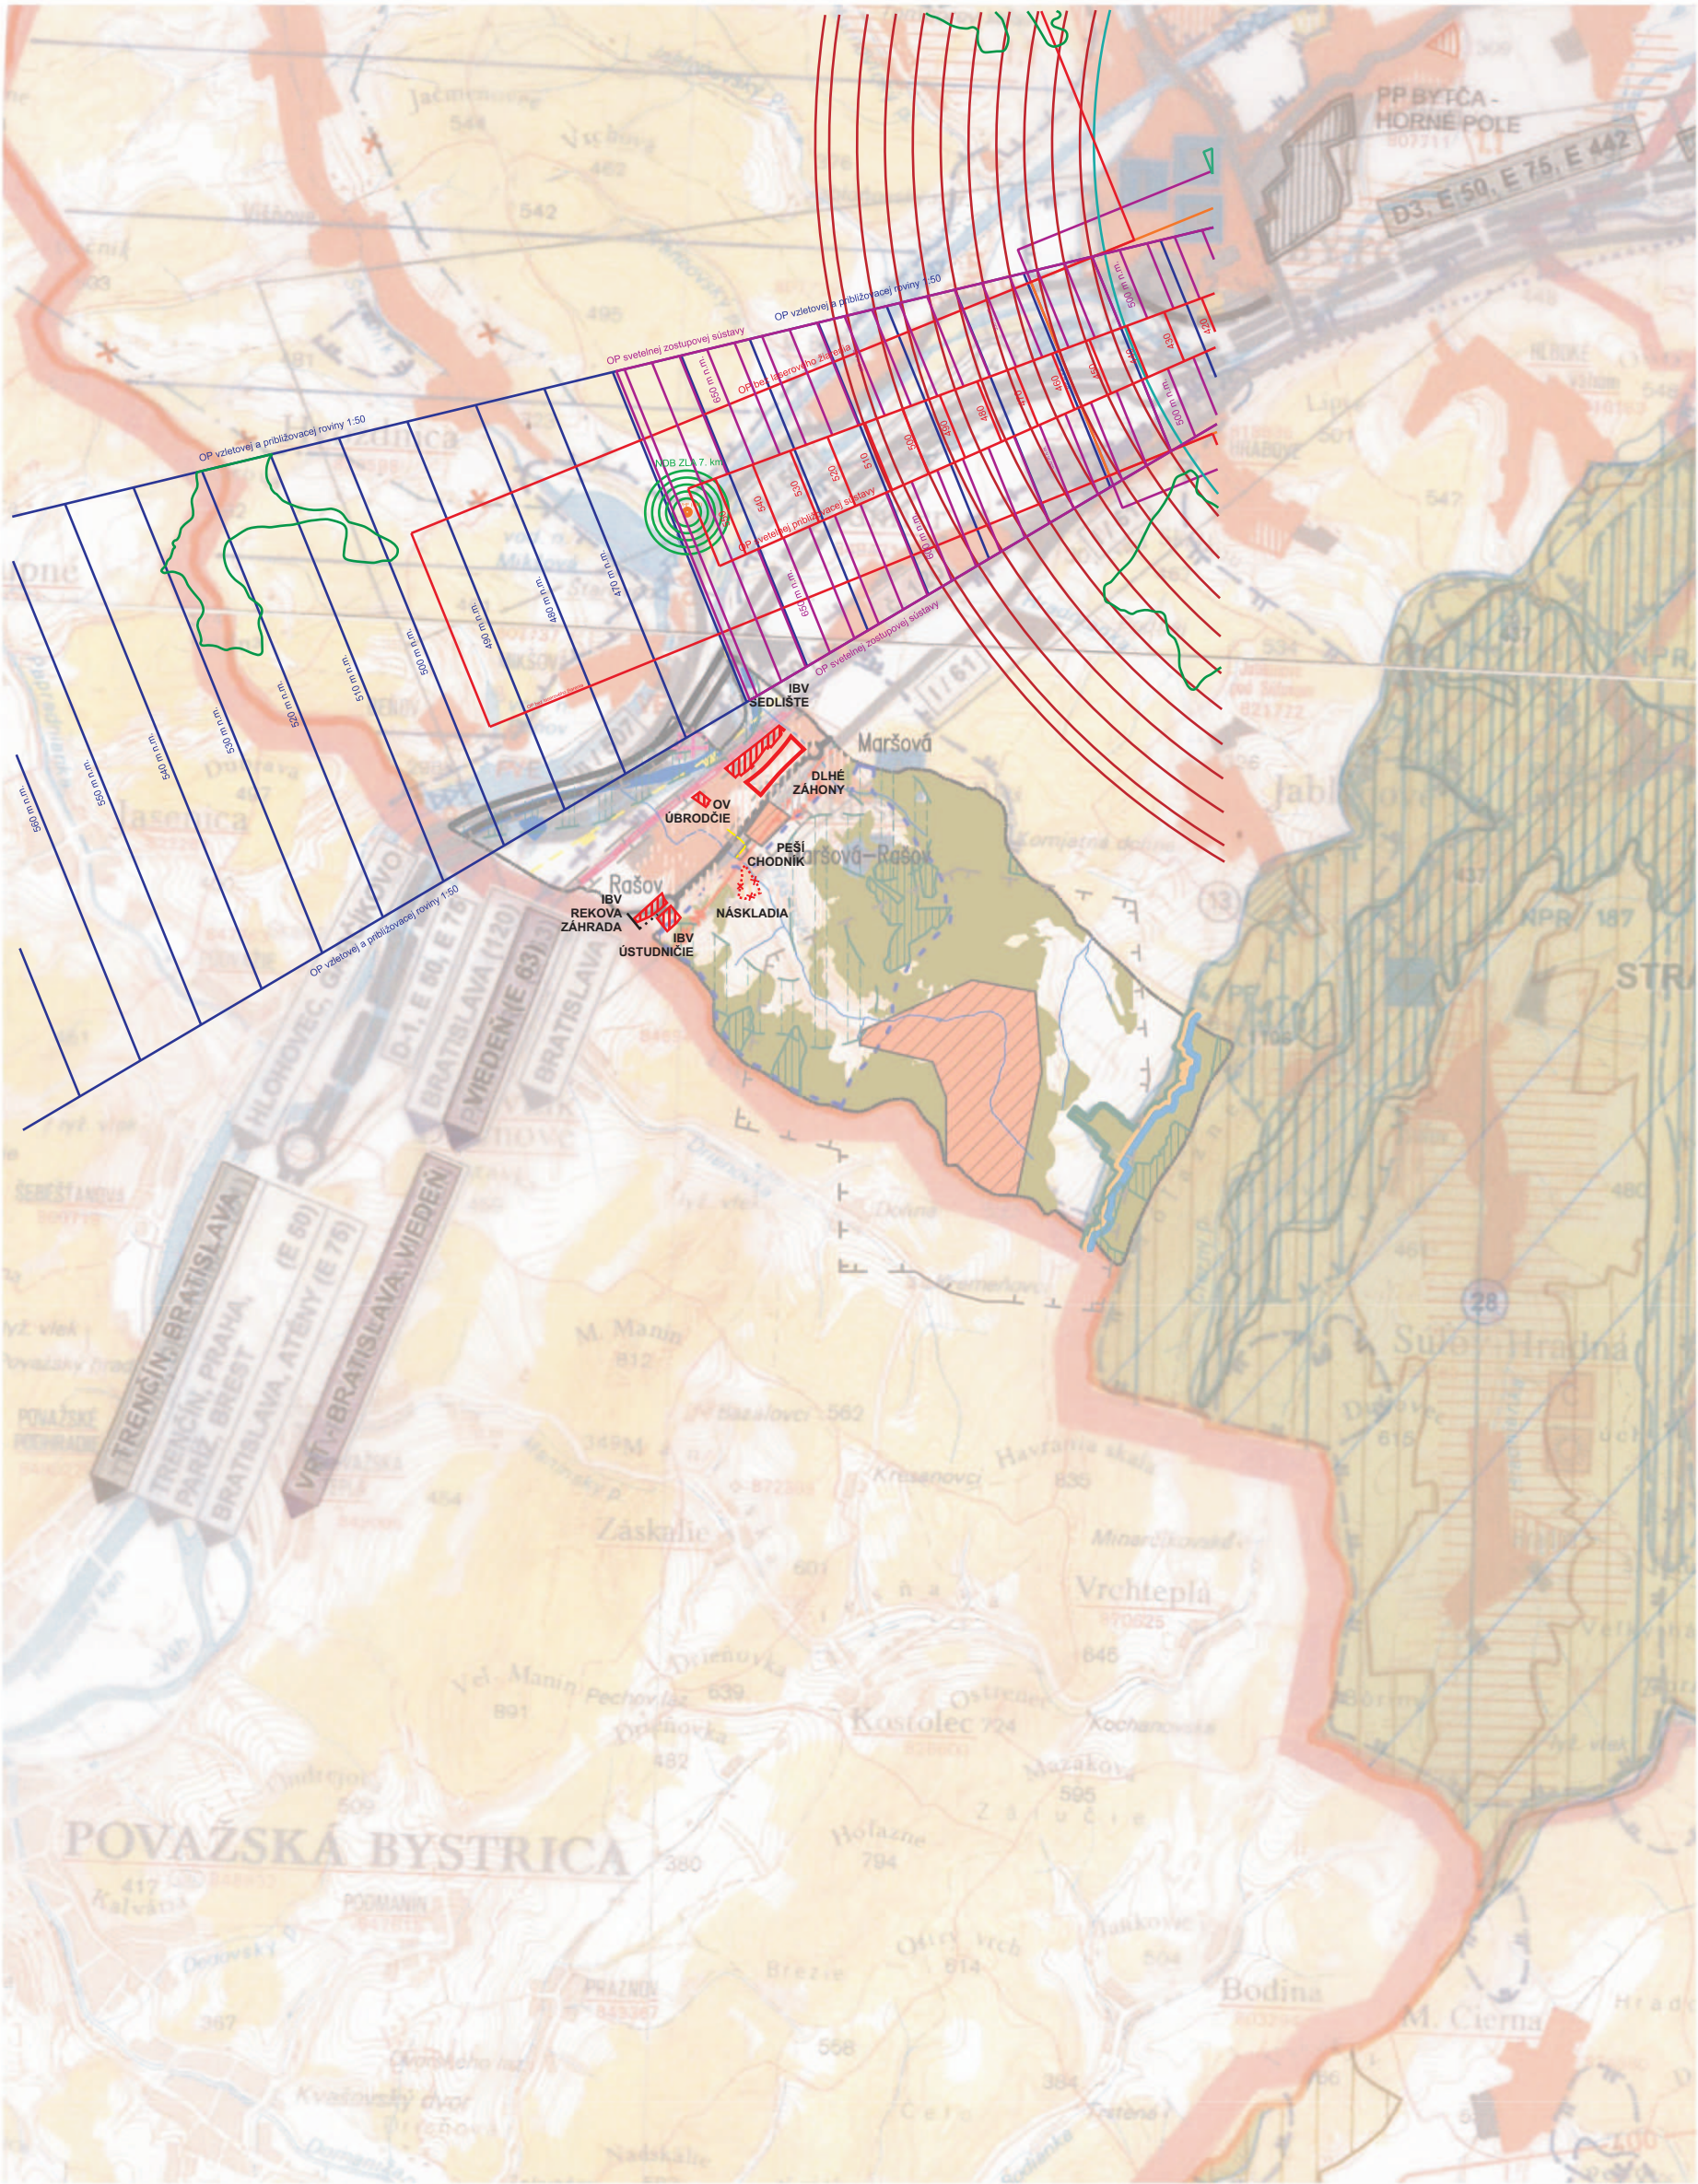

ÚPN-O MARŠOVÁ RAŠOV - ZMENY A DOPLNKY č.2

|                                                     |  |                                            |                                                   |
|-----------------------------------------------------|--|--------------------------------------------|---------------------------------------------------|
| STUPEN UPD<br>ÚZEMNÝ PLÁN OBCE - ÚPN-O              |  | HLAVNÝ PROJEKTANT                          | Ing.arch. Peter Krajč                             |
| OBSTARÁVATEL<br>Obec Maršová - Rašov                |  | URBANIZMUS<br>A<br>ARCHITEKTÚRA            | Ing.arch. Peter Krajč<br>Ing.arch. Marián Pivarčí |
| VÝKRES<br>ŠIRŠIE VZŤAHY                             |  | DOPRAVA                                    | Ing. Roman Tiso                                   |
|                                                     |  | VODNÉ HOSPODÁRSTVO                         |                                                   |
|                                                     |  | ELEKTRICKÁ ENERGIA                         |                                                   |
|                                                     |  | PLYNOFIKÁCIA                               |                                                   |
|                                                     |  | TEPLOFIKÁCIA                               |                                                   |
|                                                     |  | OBCIANSKA VYBAVENOSŤ,<br>PRIEMYSEL, VÝROBA | Ing.arch. Marián Pivarčí                          |
| VYPRACOVAL                                          |  | PP A LP                                    | Ing.arch. Peter Krajč                             |
| Ing. arch. Peter Krajč<br>Ing. arch. Marián Pivarčí |  | ZELEN, OCHRANA PRÍRODY, ŽP                 |                                                   |
| DÁTUM december 2019                                 |  | GRAFICKÉ PRÁCE, DIGITALIZÁCIA              | Ing.arch. Peter Krajč                             |
| MIERKA 1:10 000                                     |  | KRAJINOEKOLOGICKÝ PLÁN                     |                                                   |
| CÍSLO VÝKRESU                                       |  |                                            |                                                   |
|                                                     |  |                                            |                                                   |