
Mapová príloha č. 2 Drvič na recykláciu stavebného odpadu

Plánované umiestnenie navrhovanej činnosti

1:10000

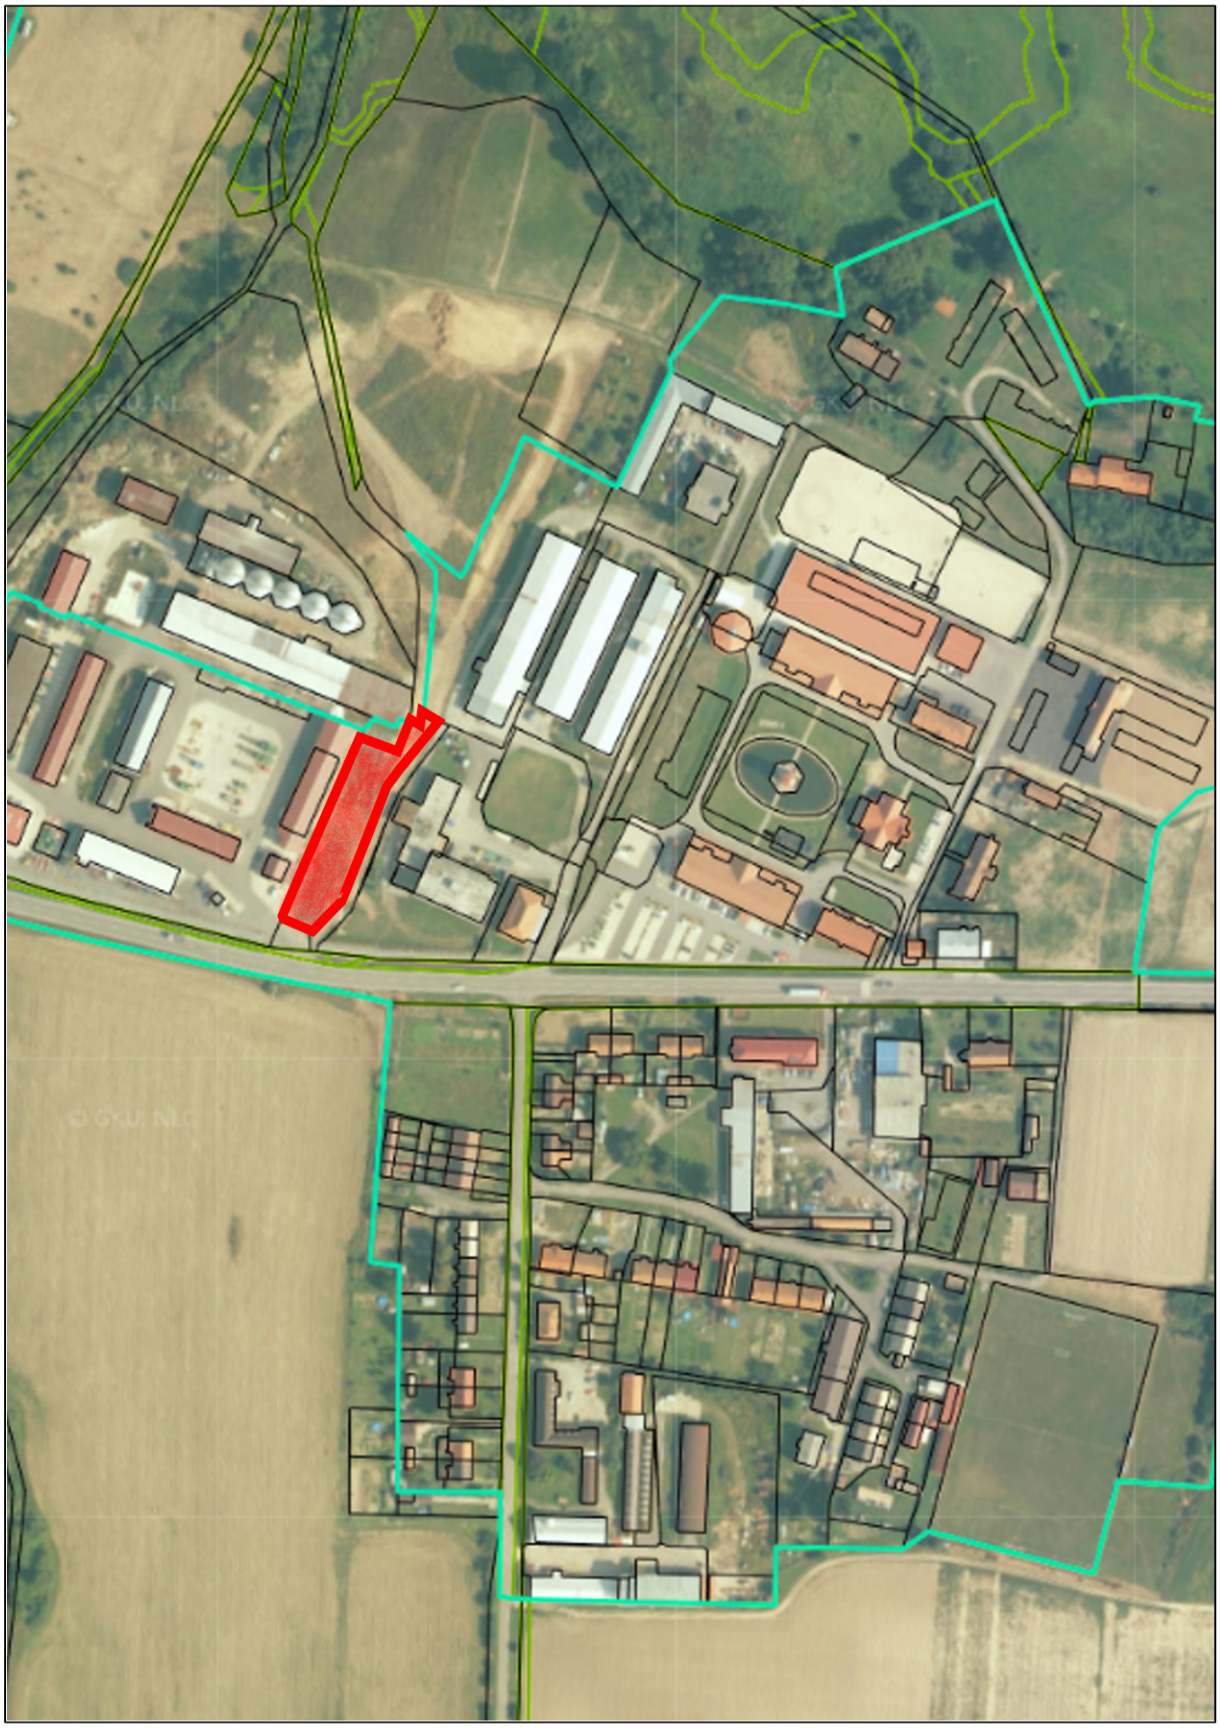

Vysvetlivky:

umiestnenie navrhovanej činnosti

S