


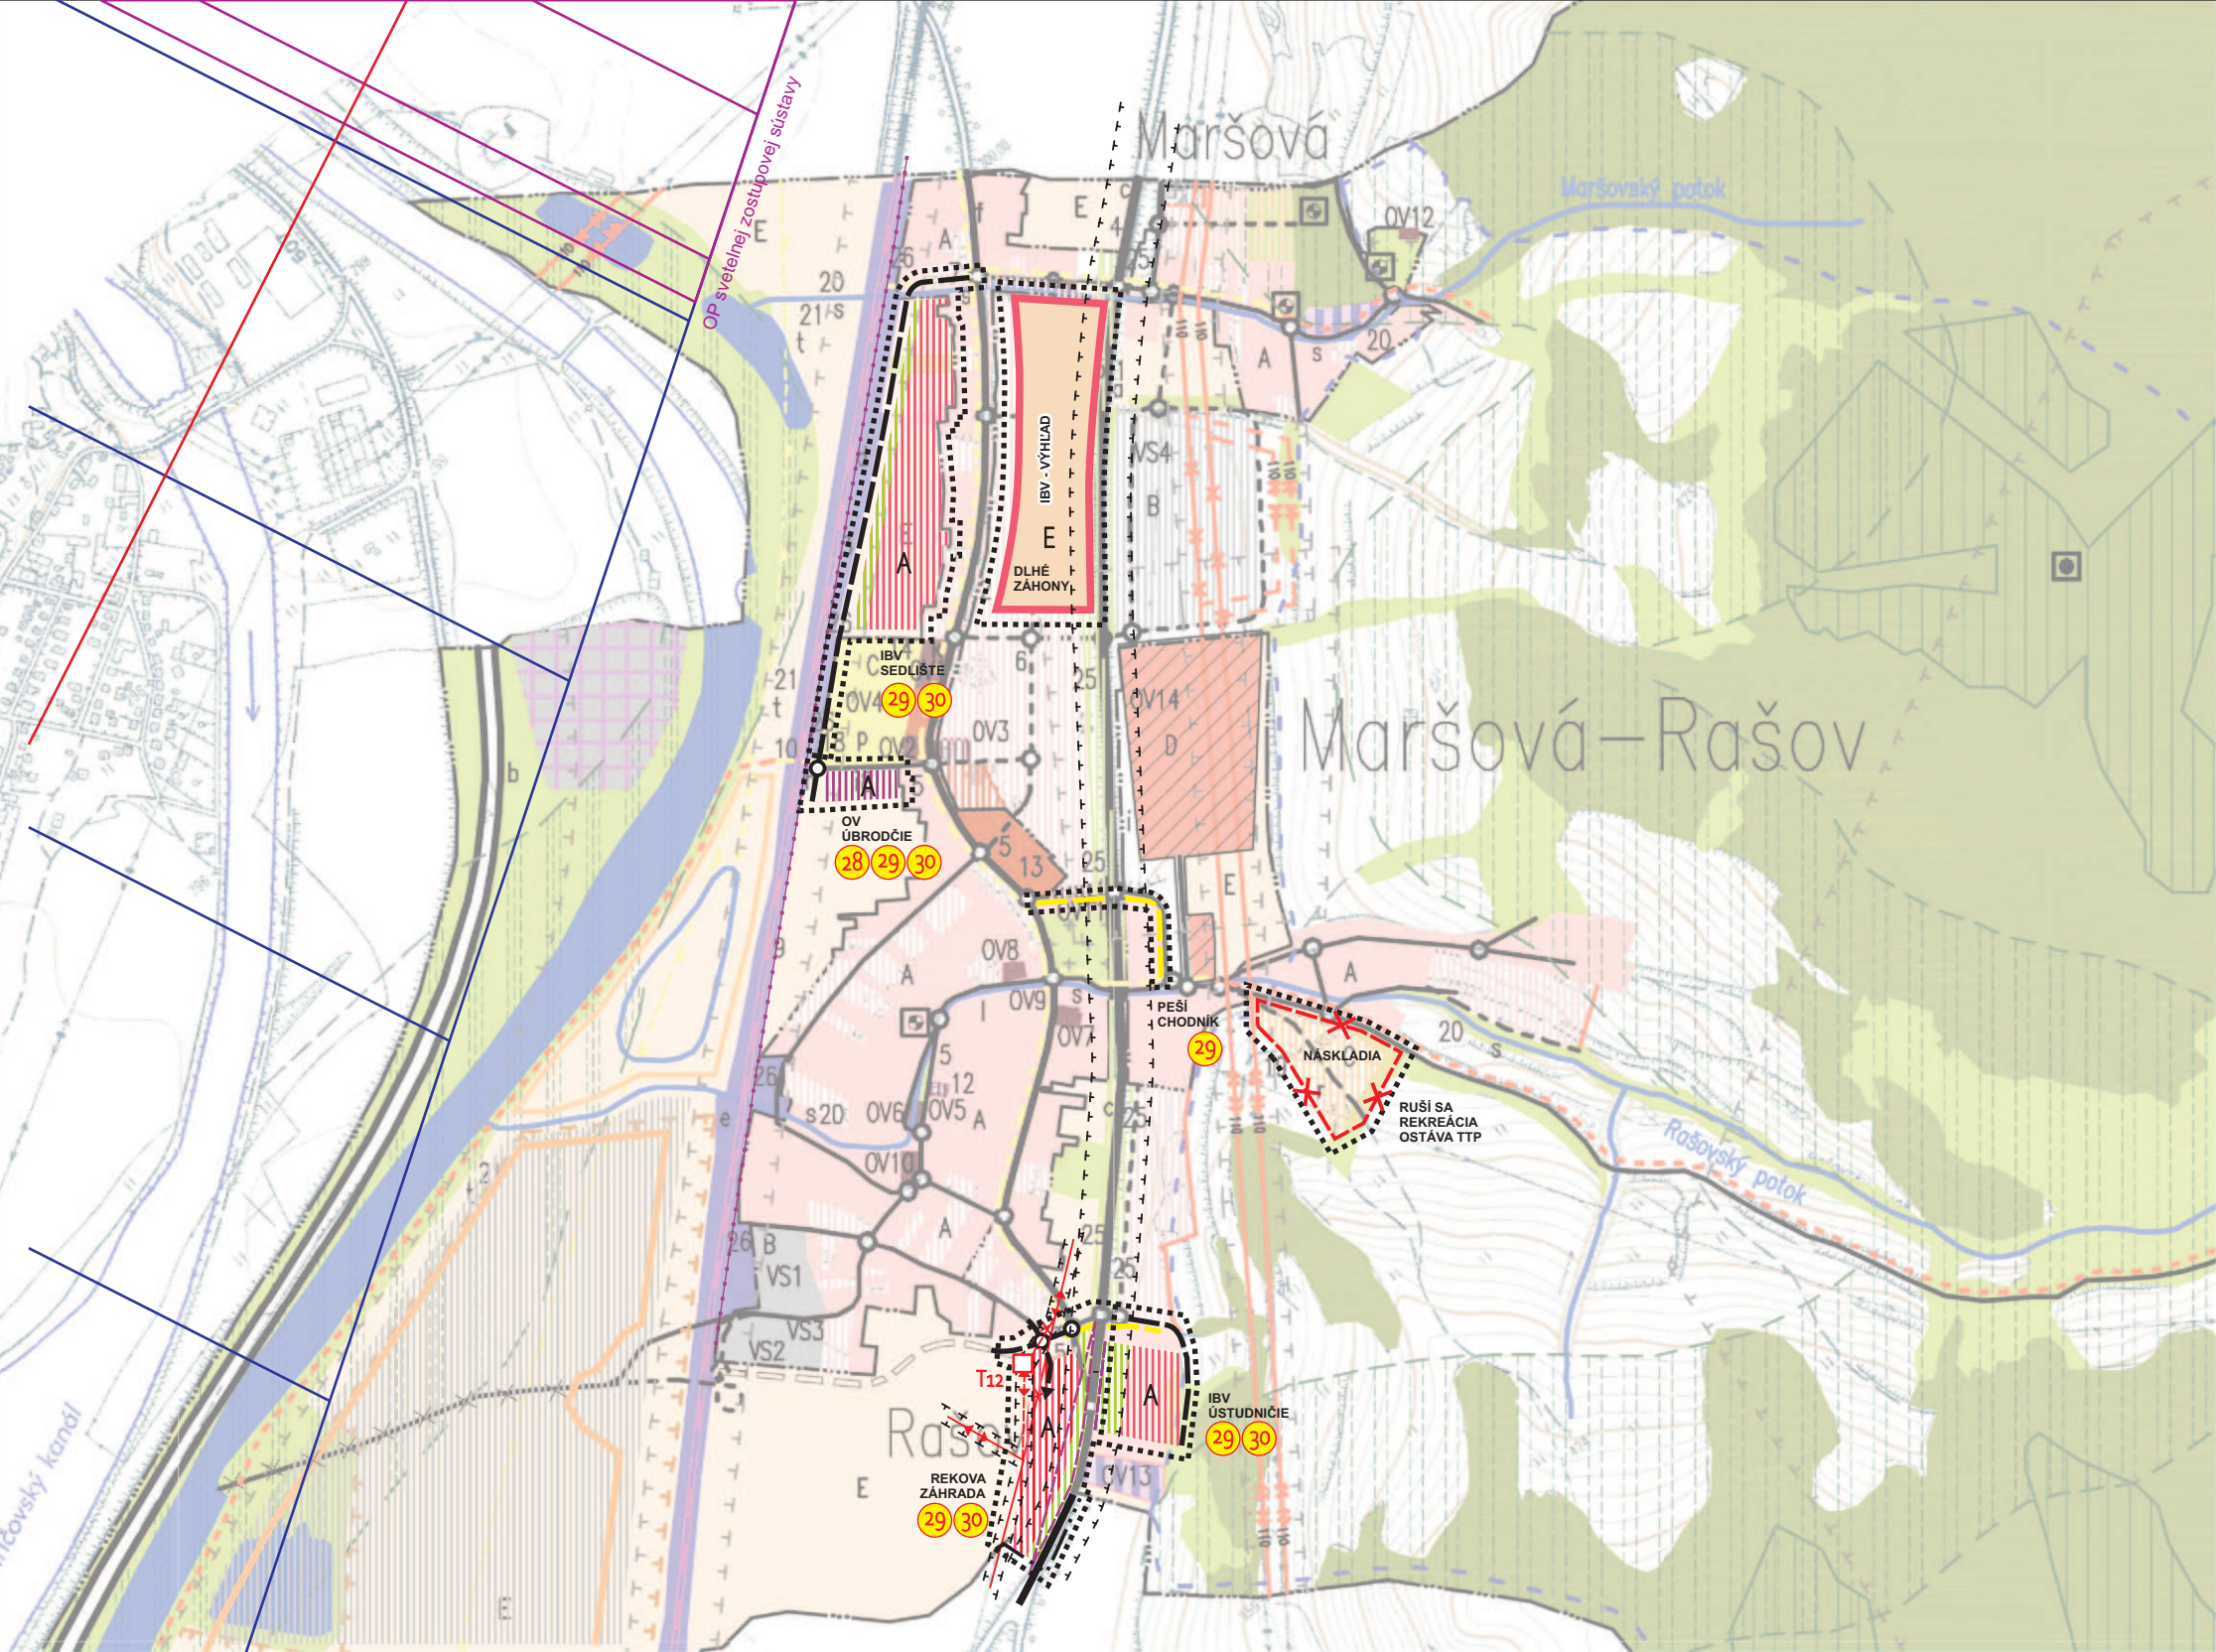

Zoznam verejnoprospešných stavieb

- 1.Stavby súvisiace s realizáciou dopravných sietí a zariadení v trase multimodálneho koridoru č. Va
- 2.Stavby súvisiace s realizáciou územného koridoru cesty I/51
- 3.Stavby súvisiace s realizáciou vysokorýchlostnej železničnej trate a železničnej trate č. 120
- 4.Stavby súvisiace s realizáciou výstavby Vážskej cesty , vrátane stavieb protipovodňovej ochrany,
- 5.Komplexná výstavba verejných priestranstiev:
 - Centrum mesta a oddychová zóna
 - Autobusové čakárne a ich okolie vrátane samostatných zastávkových pruhov
 - Okolie bytových domov
- 6.statickej dopravy a rekonštrukcia existujúcich plôch statickej dopravy,
- 7.Zariadenia železnice SR,
- 8.Pešá podchod pod železničnou traťou,
- 9.Rekonštrukcia verejného osvetlenia a MR a stavby nového verejného osvetlenia, MR a súvisiacich stavieb vrátane modernizácií technológií,
10. Dom opatrovateľskej služby,
11. Bytové domy,
12. Dostavba a modernizácia areálu materskej školy,
13. Plynifikácia obce Nové miestne komunikácie a chodníky a rekonštrukcia existujúcich miestnych komunikácií a chodníkov, vrátane nových mostov a lávok
14. Cyklistické trasy,
15. Plochy a súvisiace stavby pre zásobovanie teplom a plynom – Stavby a zariadenia na využitie netradičných zdrojov energií
16. Celo obecný vodovod a súvisiace stavby a rekonštrukcia existujúceho vodovodného systému v ústredí a v miestnych častiach,
17. Celo obecná kanalizácia ČOV a súvisiace stavby vrátane kanalizačného zberača,
18. Dostavba športového areálu,
19. Lokálne športoviská,
20. Rekonštrukcia brehov vodných tokov, vodných tokov,
21. Protipovodňové úpravy,
22. Celo obecná dažďová kanalizácia,
23. Telekomunikačné zariadenia a siete
 - Rozšírenie digitálnej ústredne RSU Predmier vrátane rozšírenia kapacity prepojavacieho telekomunikačného kábla z RSU Predmier, resp. osadenie nového digitálneho stupňa v obci Maršová – Rašov s kapacitou cca 330 vývodných párov, vrátane optickej prípojky.
 - Výstavba káblovej m.t.s. do plôch s novou plánovanou zástavbou.
 - Náhrada vzdušnej siete za káblovú sieť zemou.
 - Prípojenie navrhovaných plôch na rozvod káblovej televízie a miestneho rozhlasu.
24. Stavby nových trás NN vedení a trafostaníc a rekonštrukcia existujúcich elektrických zariadení:
 - Premiestnenie VN a VN vedení mimo plochu priemyslu, dĺžka demontáže VN (1080m)VN (300m), dĺžka preložiek vedení VN (1180m) VN (610m)
 - Premiestnenie VN vedenia v lokalite Baradína , dĺžka demontáže 200m, dĺžka preložky 225m
 - Demontáž 22 kV prípojky a súčasnej trafostanice T1
 - 22 kV káblový prepoj medzi trafostanicami T1a–T1b–T1c–T1a–T2a–T2b–T2(súčasná), a druhá vetva VN kábla v trase súčasná T7–T7a–T7b–T5a–T5 (súčasná)
 - Káblová VN prípojka k T3a , T1e
 - Výstavba : kioskových trafostaníc T1a, T3a , kompaktných trafostaníc T1b,T1c,T1d,T1e,T1f, T2a,T2b,T5a,T7a,T7b stožiarovej trafostanice T3b
 - Rekonštrukcia súčasnej T2 na 250 kVA, T5 na 160 kVA
 - Výstavba NN káblovej a vzdušnej siete

Zoznam verejnoprospešných stavieb pre lokality riešené v ZaD č.2

- 28. Zberný dvor pre separovaný odpad, športové plochy,
- 29. Miestne obslužné komunikácie a pešie chodníky, prechody pre peších na ceste I/61
- 30. Verejný vodovod , splašková kanalizácia, dažďová kanalizácia, verejný plynovod, telekomunikácie, VN a NN vedenia vrátane preložiek, trafostanica T12

ZARIADENIA OBČIANSKEJ VYBAVENOSTI, SLUŽBY, ADMINISTRATÍVA

STAV	NÁVRH	VÝHLAD	
OV1			MATERSKÁ ŠKOLKA 1,5 TRIEDY
OV2			KULTÚRNY DOM, Obč. knižnica, šport. stavenisko
	OV3		Obchod, služby
	OV4		ŠPORTOVÉ HRIŠKO
	OV5		DOM OPATROVATEĽSKEJ SLUŽBY
OV6			POŽIARNÁ ZBEROVICA, AMBULANCIA, LEKÁR
OV7			POTRAVINY COOP JEDNOTA
OV8			POTRAVINY STOLÁK
OV9			PODNIESTNOST VRAHDÁR
OV10			PODNIESTNOST
OV11			CINTORIN A DOM SMŮTKU RAŠOV
OV12			CINTORIN MARŠOVÁ
OV13			PREDŤA NAHRADNÝCH DIELOV
OV14			ZARIADENIA OSOBNÉHO URČENIA
	OV15		Obchod, služby

LEGENDA

STAV	NÁVRH	VÝHLAD	
			HRANICA KATASTRÁLNEHO ÚZEMIA
			HRANICA ZASTAVANÉHO ÚZEMIA OBCE KU 1.1.1990
			HRANICA RIEŠENÉHO ÚZEMIA
			HRANICA SKUTOČNE ZASTAVANÉHO ÚZEMIA OBCE
			HRANICA OCHRANNÝCH PÁSIEM VŠETKÝCH DRUHOV
			DP LOŽISKÁ NERASTNÝCH SUROVIN POVRCHOVÝCH
			DIALNICA D1
			CESTA I. TRIEDY B1 S KRIŽOVATKOU
			CESTA III. TRIEDY B3 S KRIŽOVATKOU
			CESTA I. A III. TRIEDY B1 A B3 S KRIŽOVATKOU NA ZRUŠENIE
			KOMUNIKÁCIE FUNKČNEJ TRIEDY C2 S KRIŽOVATKOU
			MIMOÚROVŇOVÁ KRIŽOVATKA
			ŽELEZIČNÁ TRAŤ I. TRIEDY–NÁVRH VYSOKORÝCHLOST. TRAŤ
			WN 110 KV VEDENIE O.P. 15m, PREKLÁDKA
			WN A VN VEDENIE NA ZRUŠENIE
			PLYNOVOD VLT DN300 PN25
			ARCHEOLOGICKÁ LOKALITA
			VÝZNAMNÁ KULTÚRNA PAMiatKA – NKP
			PLOCHY RODINNÝCH DOMOV
			PLOCHY BYTOVÝCH DOMOV
			PLOCHY OBČIANSKEJ VYBAVENOSTI A SOCIÁLNEJ INFRAŠTRUKTÚRY
			PLOCHY ŽELEZIČNÝCH DOPRAVNÝCH ZARIADENÍ
			PLOCHY ŠPORTU
			PLOCHY REKREÁCIE A CR
			PLOCHY PRIEMYSLU, VÝROBY A SKLADOV
			PLOCHY OSOBNÉHO URČENIA
			ORNÁ PODA
			ZÁHRADY A OSTATNÁ ZELEŇ

STAV	NÁVRH	VÝHLAD	
			VODNÉ PLOCHY A TOKY
			PLOCHY OSTATNEJ ZELENÉ ROZNYCH DRUHOV
			PLOCHY NÁHRADNEJ VÝSADBY ZELENÉ
			PLOCHY LESOV
			CINTORIN
			FUNKČNE ZMIEŠANÉ PLOCHY
			BIOKORIDOR NADREGIONÁLNY
			BIOKORIDOR REGIONÁLNY
			HRANICA CHRÁNENEJ KRAJINNEJ OBLASTI
			CHRÁNENÉ ÚZEMIE EURÓPSKEHO VÝZNAMU
			CHRÁNENÉ VTÁČIE ÚZEMIE
			BIOTOPY EURÓPSKEHO VÝZNAMU
			ÚZEMIE S VYSOKOU KRAJINNOU DIVERZITOU
			PEŠIA KOMUNIKÁCIA + CYKLOTRASA
			REKREAČNO–TURISTICKÝ CHODNÍK + CYKLOTRAS
			RIADENÁ SKÁDKA KOMUNÁLNEHO ODPADU
			PROTIHLUKOVÁ STENA
			JAVY NA ZRUŠENIE
			VN 22 KV VEDENIE
			KIOSKOVÁ TRAFOSTANICA
			PLOCHY BÝVANIA (RODINNÉ A BYTOVÉ DOMY)



ÚPN-O MARŠOVÁ RAŠOV - ZMENY A DOPLNKY č.2

STUPEN UPD ÚZEMNÝ PLÁN OBCE - ÚPN-O	HLAVNÝ PROJEKTANT	Ing.arch. Peter Krajč
OBSTARÁVATEL Obec Maršová - Rašov	URBANIZMUS A ARCHITEKTÚRA	Ing.arch. Peter Krajč Ing.arch. Marián Pivarčí
VÝKRES KOMPLEXNÝ VÝKRES PRIESTOROVÉHO USPORIADANIA A FUNKČNÉHO VYUŽÍVANIA ÚZEMIA S VYZNACENOU ZÁVAZNOU CASTOU RIEŠENIA A VPS	DOPRAVA	Ing. Roman Tiso
VYPRACOVAL	VODNÉ HOSPODÁRSTVO	
DÁTUM december 2019	ELEKTRICKÁ ENERGIA	
MIERKA	PLYNOFIKÁCIA	
1:10 000	TEPLOFIKÁCIA	
	OBČIANSKA VYBAVENOSŤ, PRIEMYSEL, VÝROBA	Ing.arch. Marián Pivarčí
	PP A LP	Ing.arch. Peter Krajč
	ZELEN, OCHRANA PRÍRODY, ŽP	
	GRAFICKÉ PRÁCE, DIGITALIZÁCIA	Ing.arch. Peter Krajč
	KRAJINOEKOLOGICKÝ PLÁN	