KOORDINAČNÁ SITUÁCIA V KM 1,100–2,700 (ZOBRAZENIE DO NAVRHOVANÉHO STAVU)

M 1:1 000

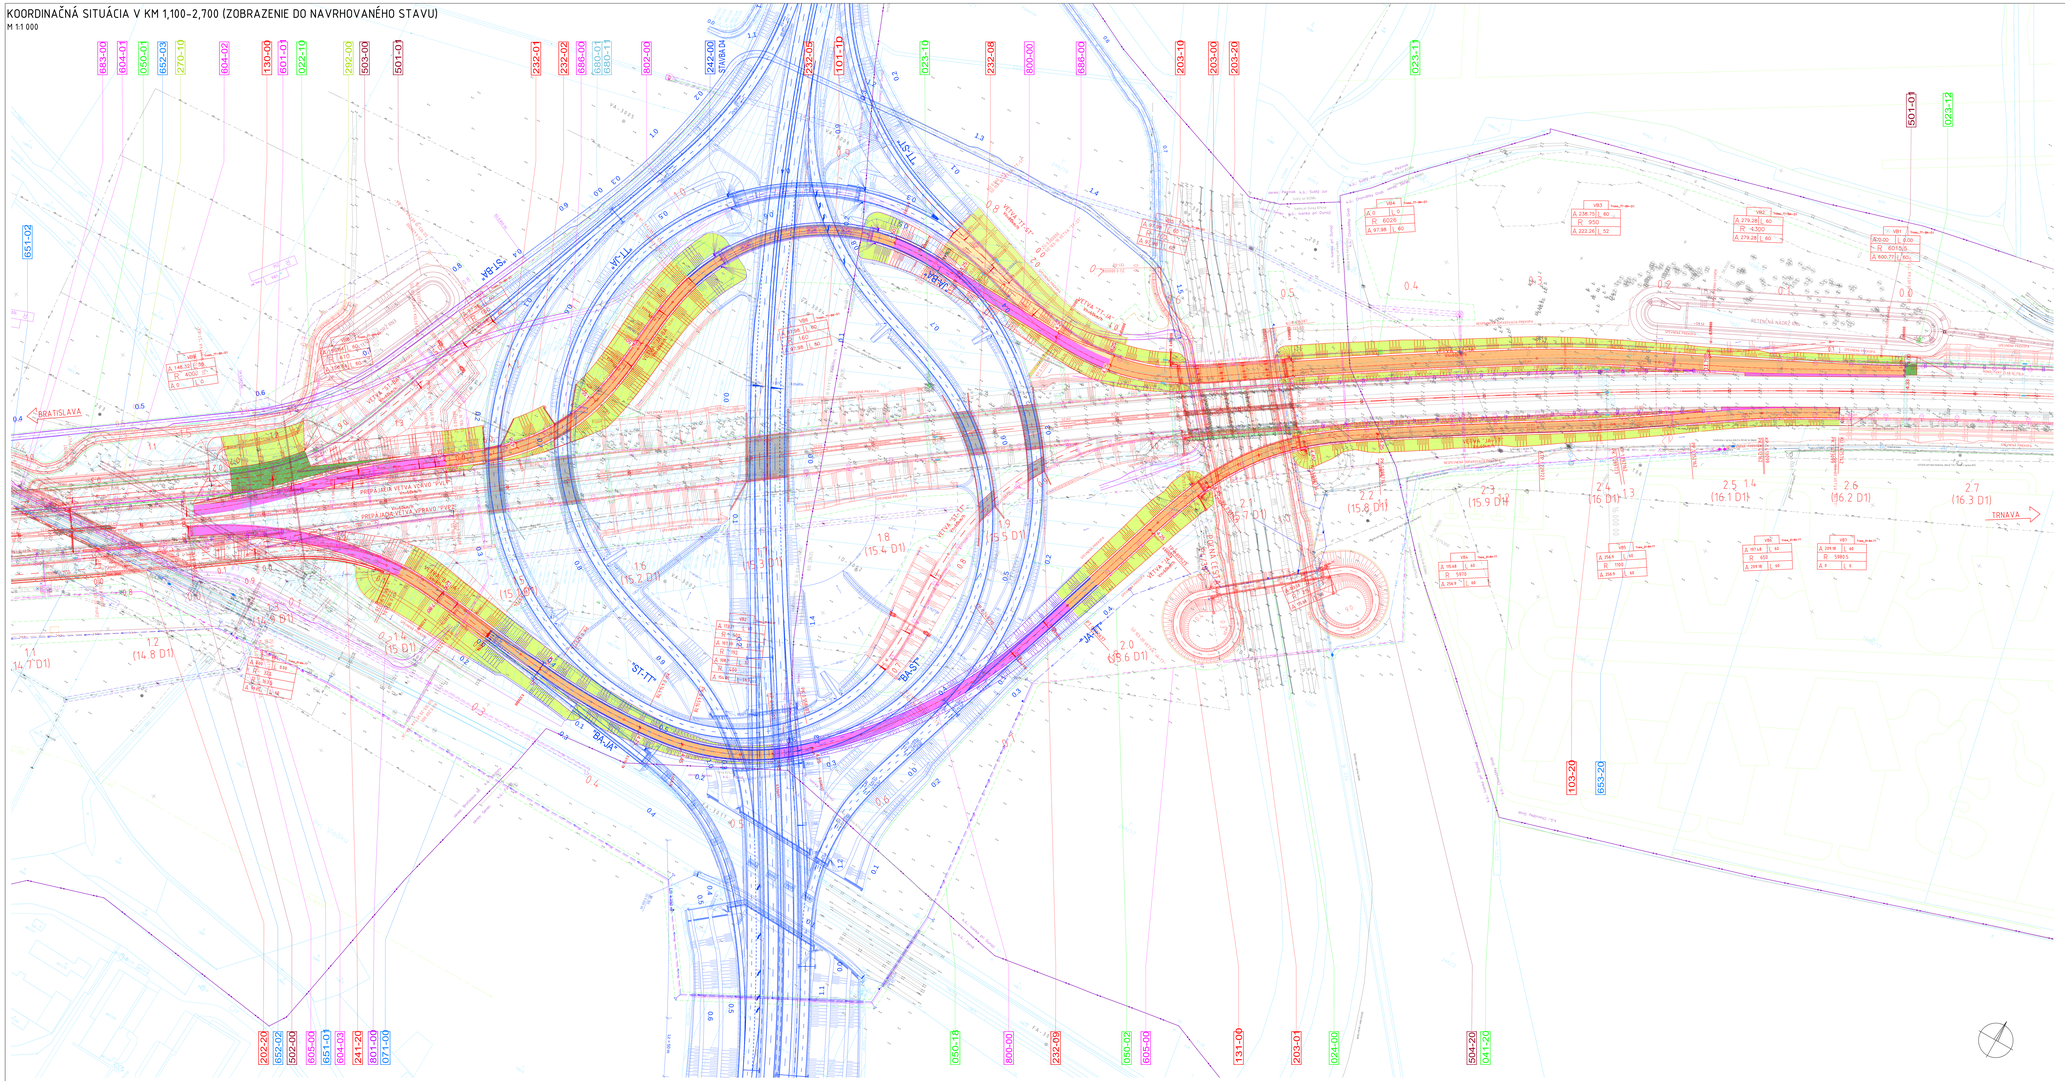
BRATISLAVA
TRNAVA
PRÍPRAVA VETVA MÚK
PRÍPRAVA VETVA MÚK
TUNEL
TUNEL
TUNEL