POZDĹŽNY REZ PRAVÉHO MOSTA

M 1:100 -REZ NIVELETOU MOSTA

POZDĹŽNY REZ

M 1:200

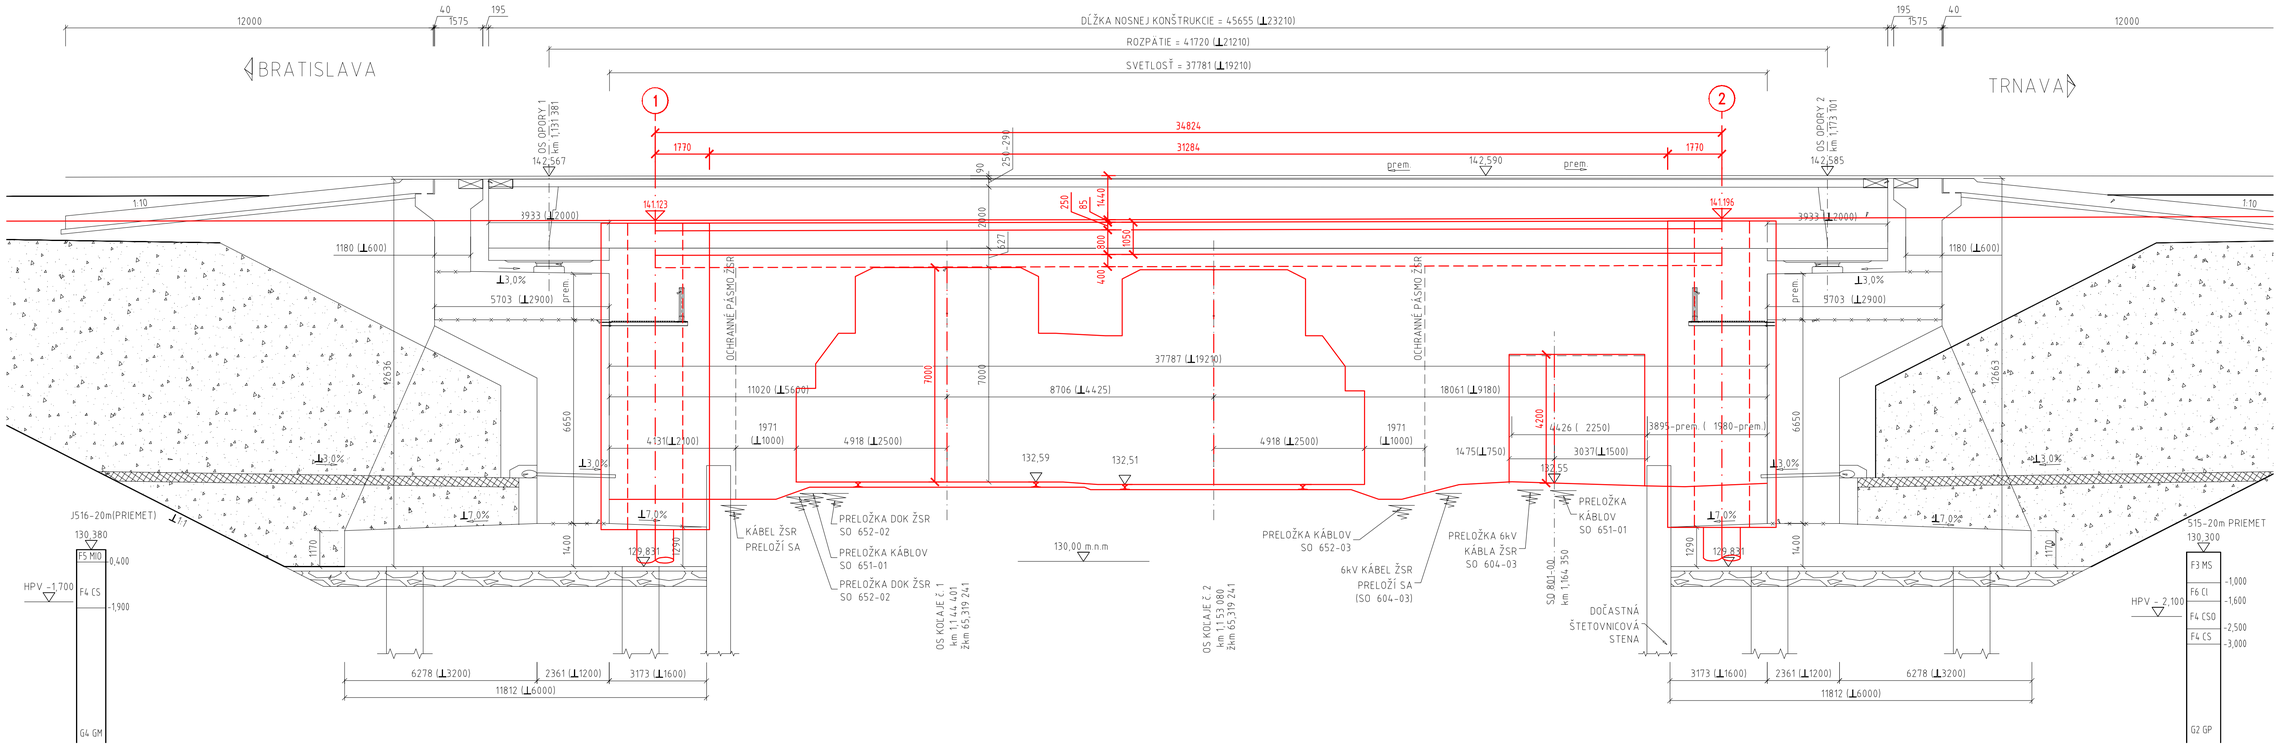

PRIEČNY REZ M 1:100

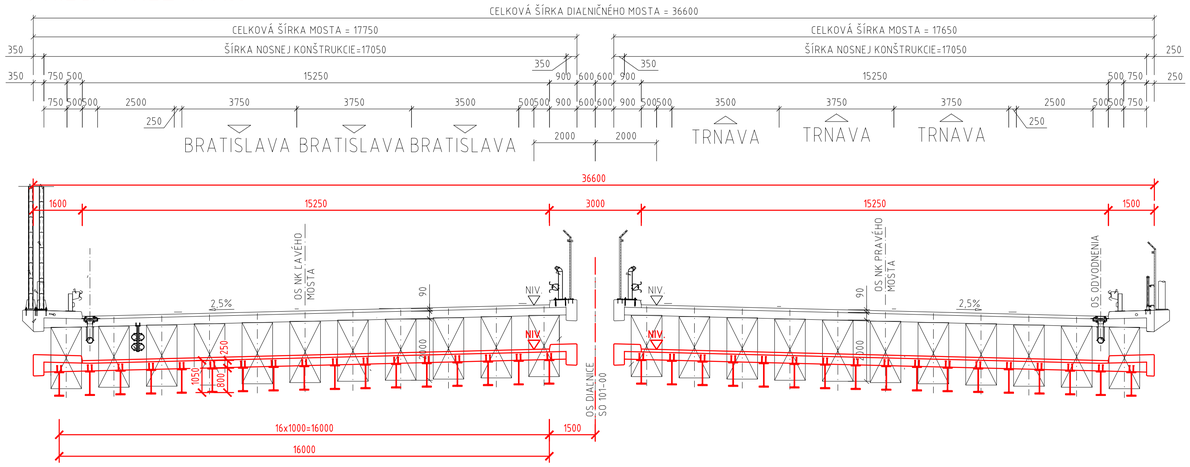

202-00_novy_stav_Amberg

202-00_novy_stav_SHP

SÚRADNICOVÝ SYSTÉM JTSK, VÝŠKOVÝ SYSTÉM BALT p.v.

OBJEDNÁVATEĽ: NÁRODNÁ DIAĽNIČNÁ SPOLOČNOSŤ

NÁRODNÁ DIAĽNIČNÁ SPOLOČNOSŤ, a.s.
DÚBRAVSKÁ CESTA 14
841 04 BRATISLAVA

STAVBA

DIAĽNICA D1 BRATISLAVA - TRIBLAVINA, D4 JAROVCE - IVANKA SEVER
POSÚDENIE MOSTNÝCH OBJEKTOV V KRIŽOVANÍ D1 A D4
S DOPADOM NA NIVELETU DIAĽNICE D1 - TECHNICKÁ ŠTÚDIA

ZODP. PROJEKTANT	[redacted]	PROJEKTANT	[redacted] SHP
VYPRACOVAL			
KONTROLOVAL			
DÁTUM	06/2016		

ČASŤ PD	PRÍLOHA	ČÍSLO	SÚPRAVA
B - VÝKRESY	**Most 202-00**	**B06**	