
SITUÁCIA 1:250

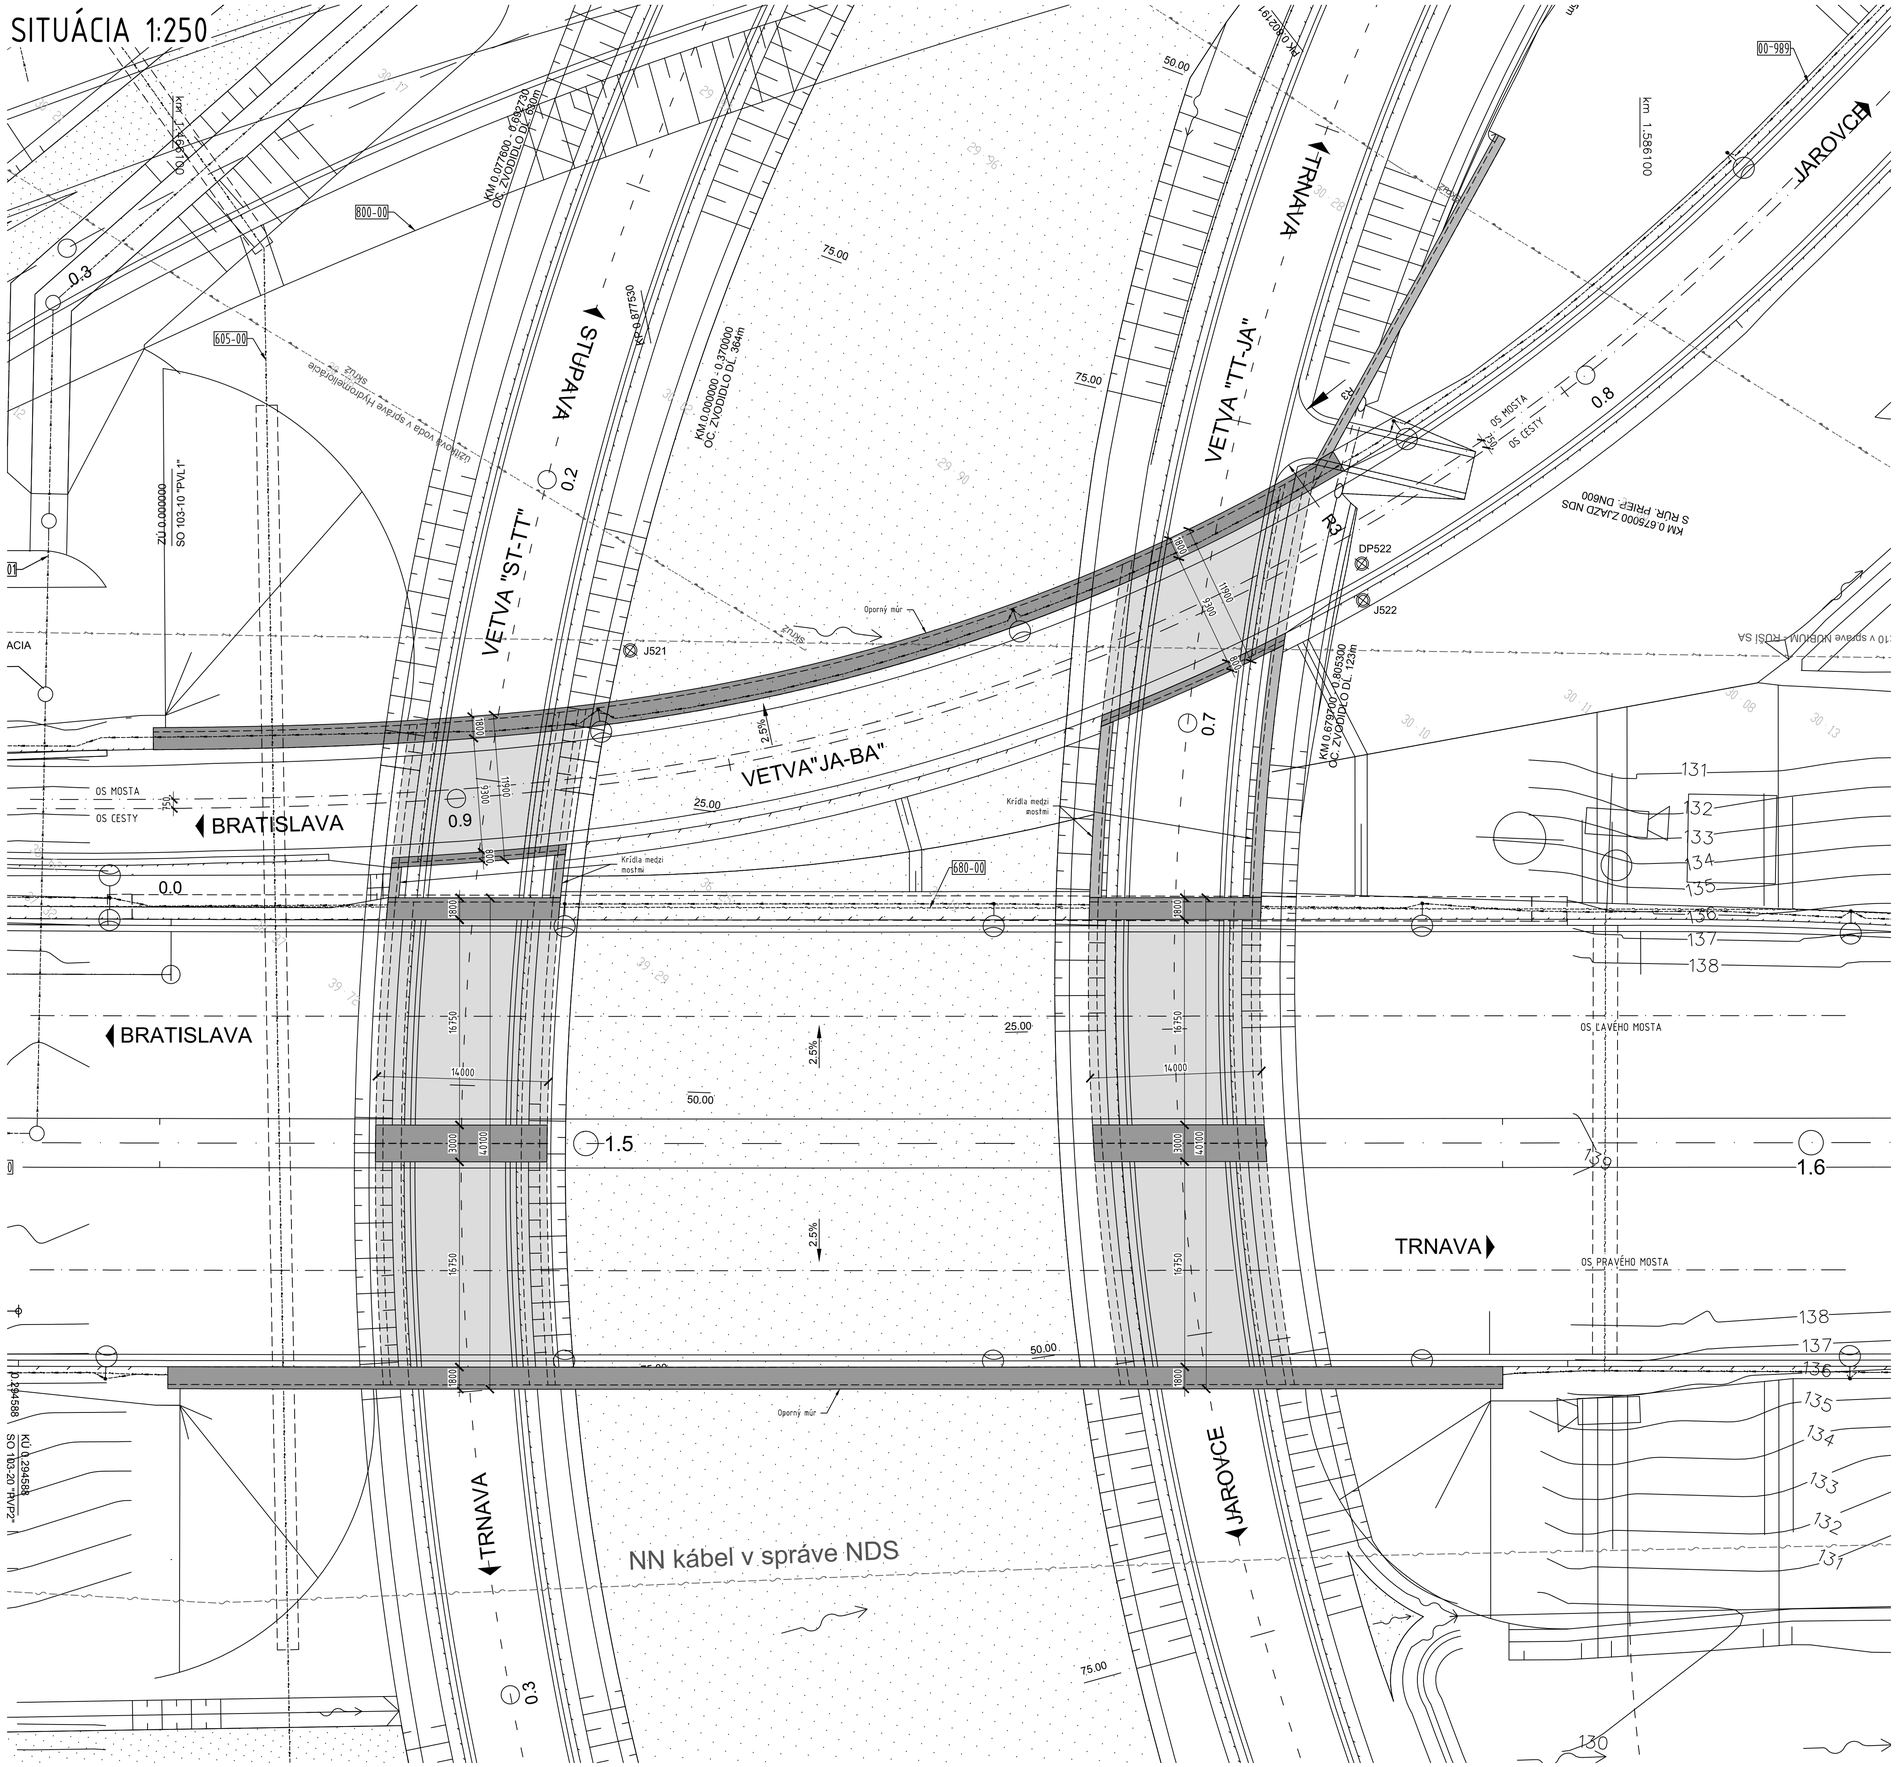

SÚRADNICOVÝ SYSTÉM JTSK, VÝŠKOVÝ SYSTÉM BALT p.v.

OBJEDNÁVATEľ	NÁRODNÁ DIAĽNIČNÁ SPOLOČNOSŤ	NÁRODNÁ DIAĽNIČNÁ SPOLOČNOSŤ, a.s. DÚBRAVSKÁ CESTA 14 841 04 BRATISLAVA

STAVBA

DIAĽNICA D1 BRATISLAVA - TRIBLAVINA, D4 JAROVCE - IVANKA SEVER
POSÚDENIE MOSTNÝCH OBJEKTOV V KRIŽOVANÍ D1 A D4
S DOPADOM NA NIVELETU DIAĽNICE D1 - TECHNICKÁ ŠTÚDIA

ZODP. PROJEKTANT	[redacted]	PROJEKTANT	[redacted] s.r.o. SHP
VYPRACOVAL			
KONTROLOVAL			
DÁTUM	09/2016		

ČASŤ PD	PRÍLOHA	ČÍSLO	SÚPRAVA
B - VÝKRESY	**Mosty 232-01 a 232-02 časť2**	**Bxx**	