POZDĽŽNY REZ V OS ĽAVÉHO MOSTA

SILNO ZOBRAZENÝ RÁMOVÝ MOST - TECHNICKÁ ŠTÚDIA

TENCE ZOBRAZENÉ RIEŠENIE MOSTA Z DSP

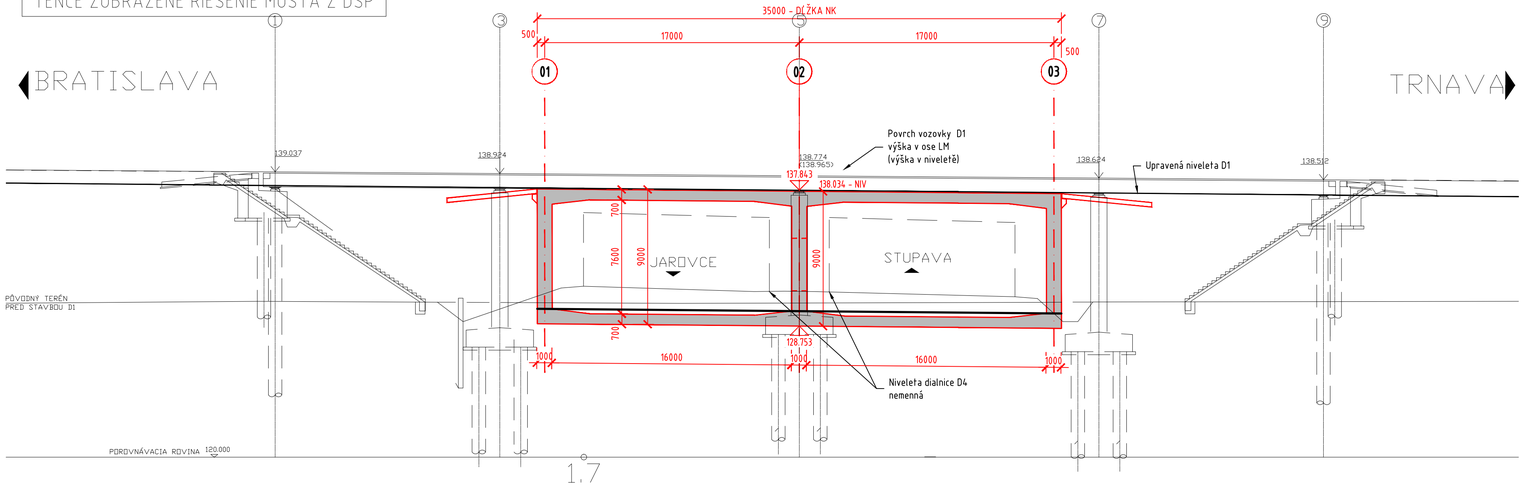

1.7

PRIEČNY REZ V OS PODPERA P2 (OS DIAĽNICE D4

SILNO ZOBRAZENÝ RÁMOVÝ MOST - TECHNICKÁ ŠTÚDIA

TENCE ZOBRAZENÉ RIEŠENIE MOSTA Z DSP

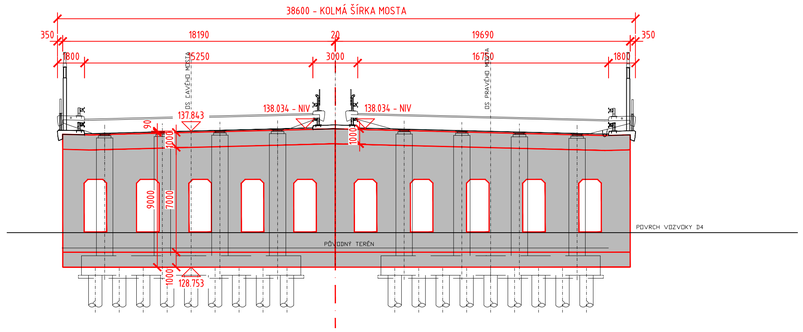

232-05 SITUAČNÉ RIEŠENIE

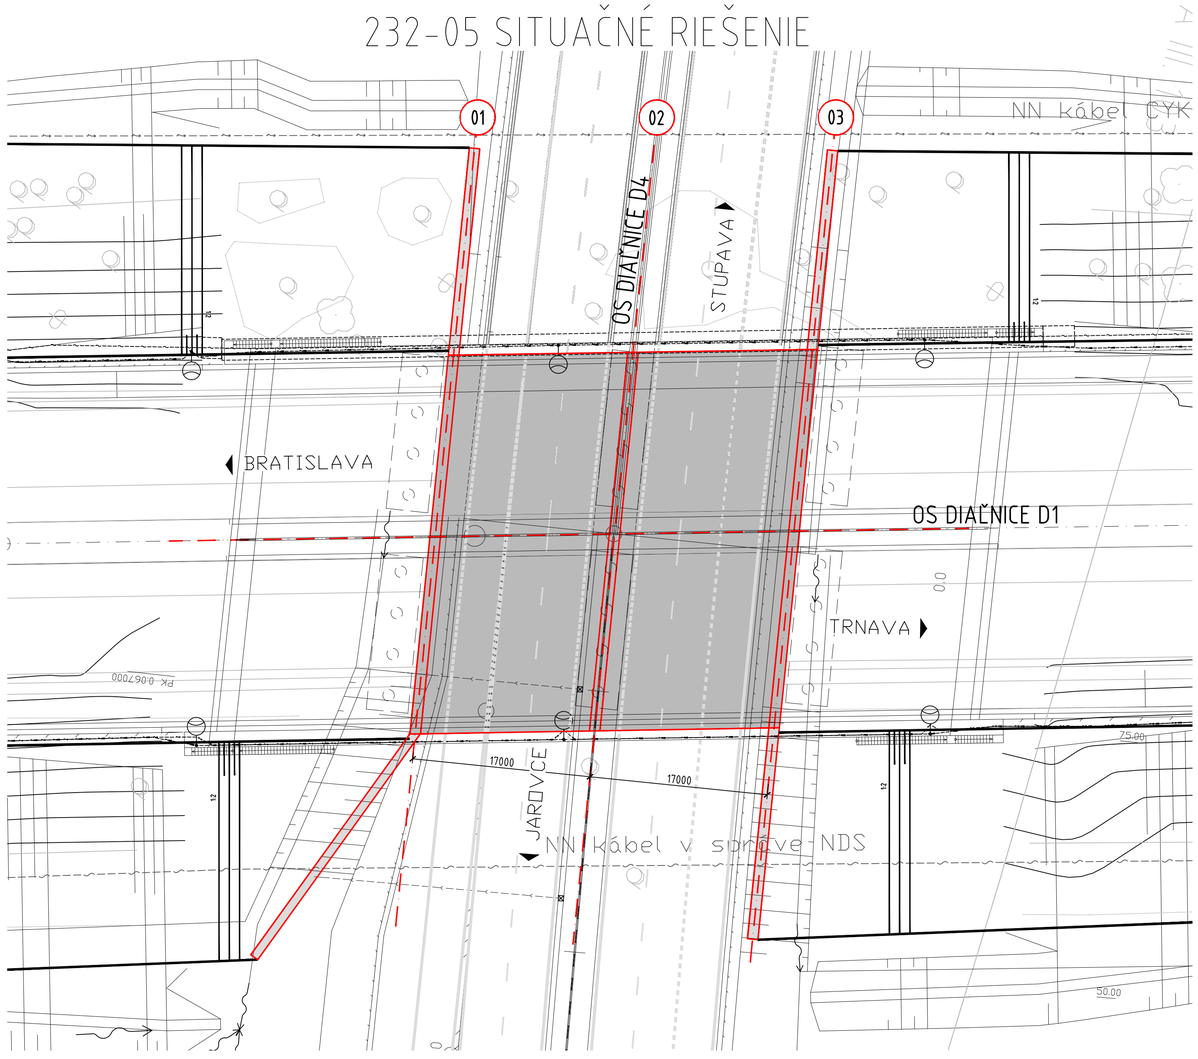

SÚRADNICOVÝ SYSTÉM JTSK, VÝŠKOVÝ SYSTÉM BALT p.v.

OBJEDNÁVATEĽ: NÁRODNÁ DIAĽNIČNÁ SPOLOČNOSŤ	NÁRODNÁ DIAĽNIČNÁ SPOLOČNOSŤ, a.s. DÚBRAVSKÁ CESTA 14 841 04 BRATISLAVA
STAVBA: **DIAĽNICA D1 BRATISLAVA - TRIBLAVINA, D4 JAROVCE - IVANKA SEVER** **POSÚDENIE MOSTNÝCH OBJEKTOV V KRIŽOVANÍ D1 A D4** **S DOPADOM NA NIVELETU DIAĽNICE D1 - TECHNICKÁ ŠTÚDIA**	
ZODP. PROJEKTANT: [redacted]	PROJEKTANT: [redacted] SHP
VYPRACOVAL: [redacted]	
KONTROLOVAL: [redacted]	
DÁTUM: 08/2016	
ČASŤ PD: **B - VÝKRESY**	PRÍLOHA: **232-05 REZY**
ČÍSLO: **B07**	SÚPRAVA: