

POZDĽŽNY REZ OSOU PRAVÉHO JAZDNÉHO PÁSU D1 V MIESTE MOSTA 232-08

SILNO ZOBRAZENÉ RÁMOVÉ MOSTY - TECHNICKÁ ŠTÚDIA

TENCE ZOBRAZENÉ RIEŠENIE MOSTA z DSP

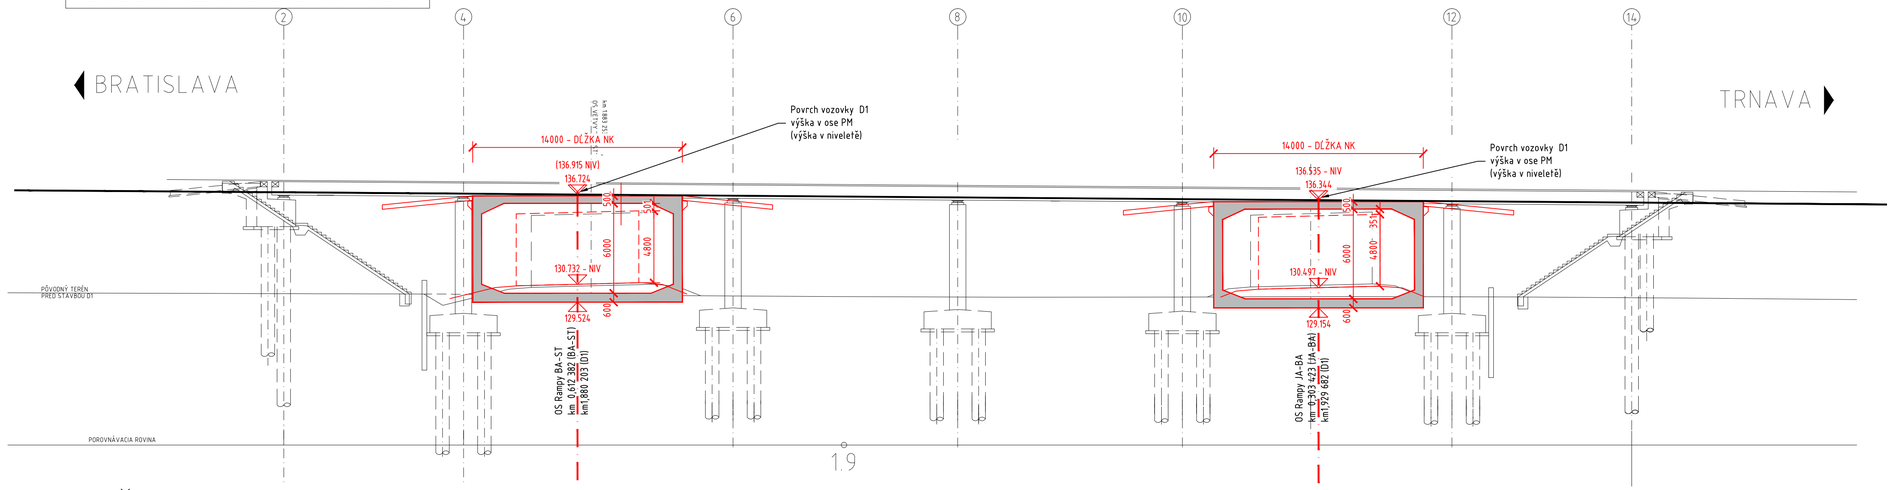


POZDĽŽNY REZ RÁMOVÝM MOSTOM

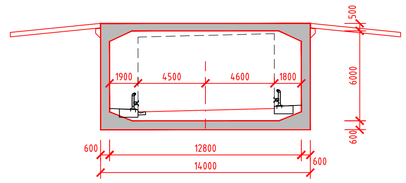

PRIEČNY REZ V OS RAMPY BA-ST

SILNO ZOBRAZENÉ RÁMOVÉ MOSTY - TECHNICKÁ ŠTÚDIA


TENCE ZOBRAZENÉ RIEŠENIE MOSTA z DSP

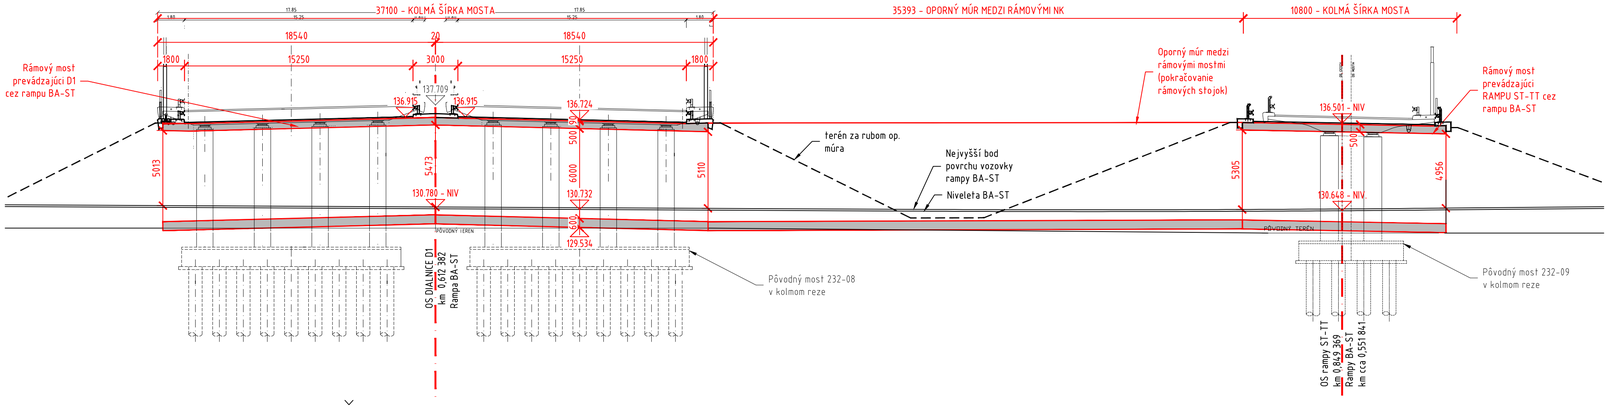

PRIEČNY REZ V OS RAMPY JA-BA

SILNO ZOBRAZENÉ RÁMOVÉ MOSTY - TECHNICKÁ ŠTÚDIA

TENCE ZOBRAZENÉ RIEŠENIE MOSTA z DSP

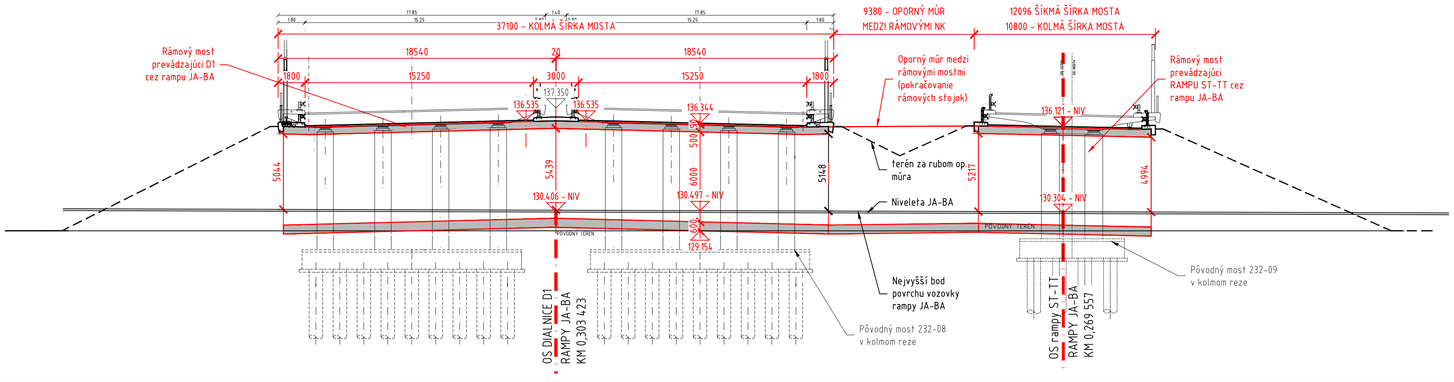

SÚRADNICOVÝ SYSTÉM JTSK, VÝŠKOVÝ SYSTÉM BALT p.v.

OBJEDNÁVATEĽ: NÁRODNÁ DIAĽNIČNÁ SPOLOČNOSŤ

NÁRODNÁ DIAĽNIČNÁ SPOLOČNOSŤ, a.s.
DÚBRAVSKÁ CESTA 14
841 04 BRATISLAVA

STAVBA
DIAĽNICA D1 BRATISLAVA - TRIBLAVINA, D4 JAROVCE - IVANKA SEVER
POSÚDENIE MOSTNÝCH OBJEKTOV V KRIŽOVANÍ D1 A D4
S DOPADOM NA NIVELETU DIAĽNICE D1 - TECHNICKÁ ŠTÚDIA

ZODP. PROJEKTANT	[redacted]	PROJEKTANT	[redacted] SHP
VYPRACOVAL			
KONTROLOVAL			
DÁTUM	06/2016		

ČASŤ PD	PRÍLOHA	ČÍSLO	SÚPRAVA
B - VÝKRESY	**232-08 REZY**	**B08**	