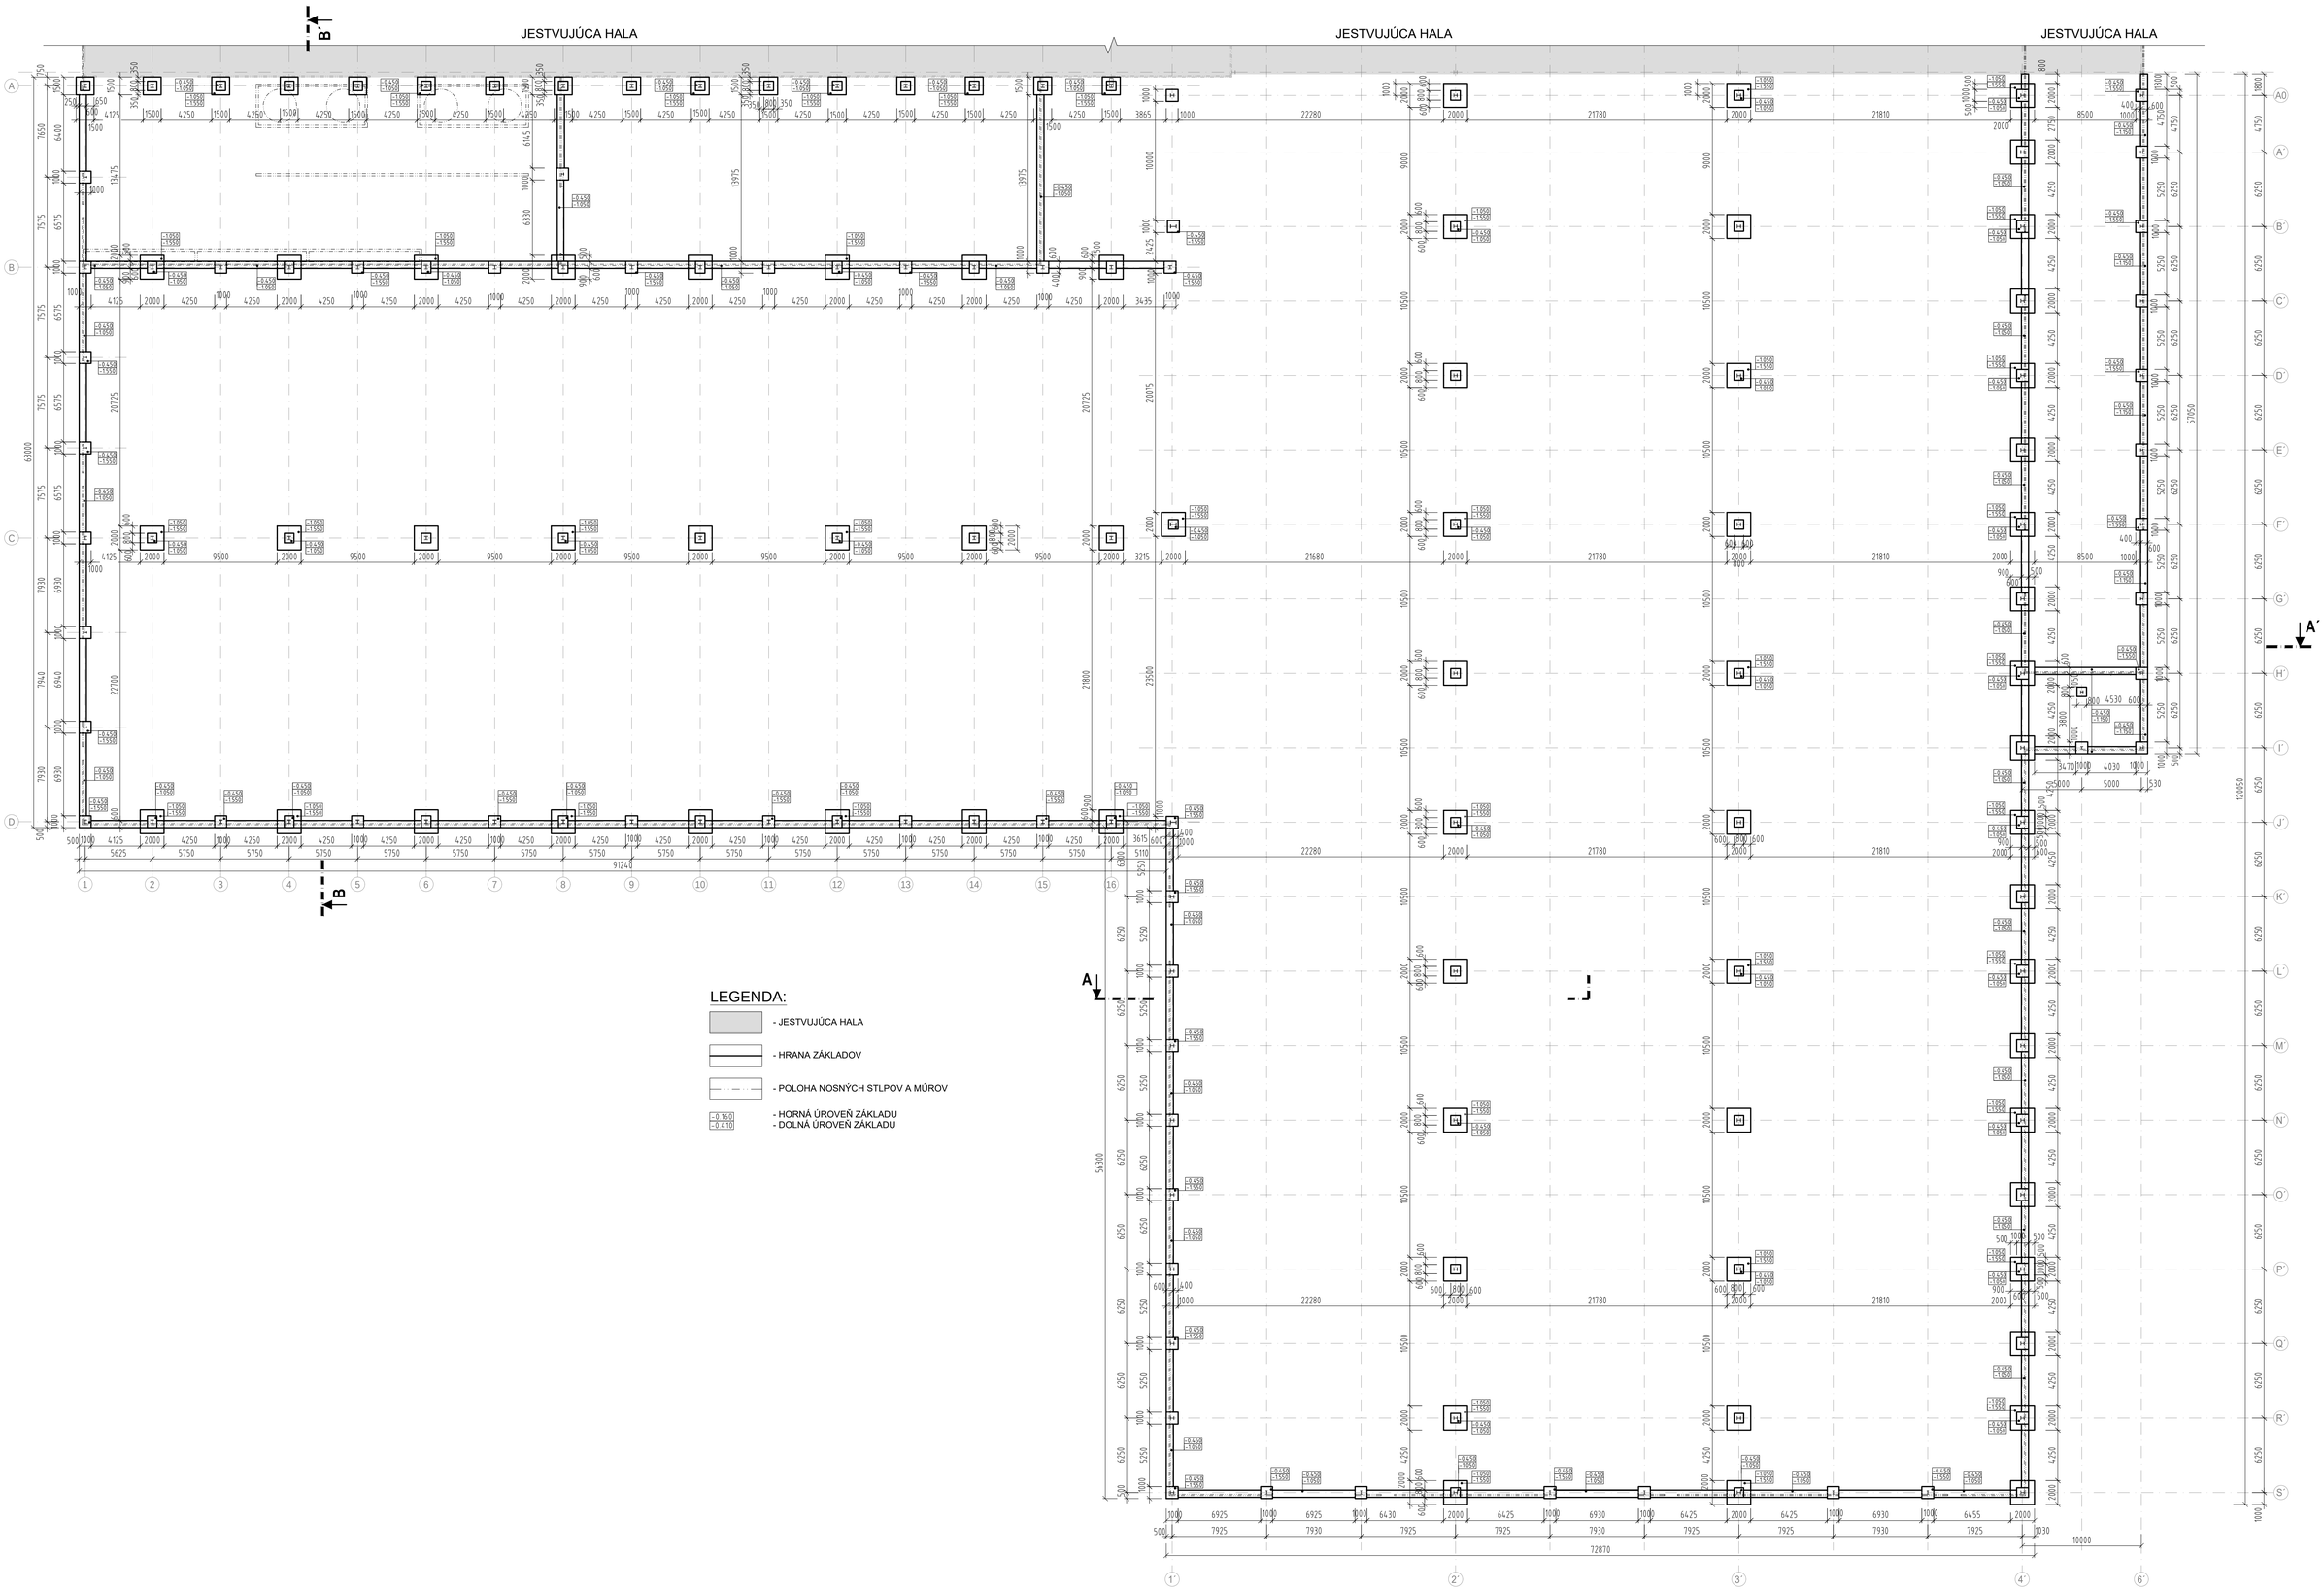

LEGENDA:

- JESTVUJÚCA HALA
- HRANA ZÁKLADOV
- POLOHA NOSNÝCH STĽPOV A MÚROV
- -0.160 / -0.410 — HORNÁ ÚROVEŇ ZÁKLADU / DOLNÁ ÚROVEŇ ZÁKLADU

±0,000=±0,000 V JESTVUJÚCEJ HALE

POPIS ZMENY	VYKONAL	PODPIS	SCHVÁLIL	PODPIS	DÁTUM	INDEX

AUTORI:	Ing. arch. STANISLAV MANKOVECKÝ
VYPRACOVAL:	Ing. ILDŽA R., ING. BAKSA I
ZODP.PROJEKTANT:	Ing. ILDŽA R.
HLAVNÝ PROJEKTANT:	Ing. ILDŽA R.
INVESTOR:	Cortizo Slovakia, a.s. Železničný rad 29, Nová Baňa

ENERGYLINE
PROJEKTOVÁ KANCELÁRIA
Ku Brotke 1, 934 01 LEVICE
E-mail: info@energyline.sk

NÁZOV AKCIE:	ZMENA PRÍSTAVBY SKLADOVEJ HALY NA VÝROBNÚ HALU	DÁTUM:	08/2019
		ZÁKAZKA č.:	
		STUPEŇ:	ZSPD
MIESTO STAVBY:	NOVÁ BAŇA	POČET A4:	15
STAV. OBJEKT:	SO 01	MIERKA:	1 : 200
NÁZOV VÝKRESU:	PÔDORYS ZÁKLADOV	ČÍSLO VÝKRESU:	02

SADA:

Tento dokument je duševným vlastníctvom autora ENERGYLINE, s.r.o. Bez písomného súhlasu vlastníka nesmie byť rozmnožovaný, publikovaný alebo ďalej rozširovaný
This document is the property of author ENERGYLINE, s.r.o. and may not be used, reproduced and exhibit, without the written consent of the owner.