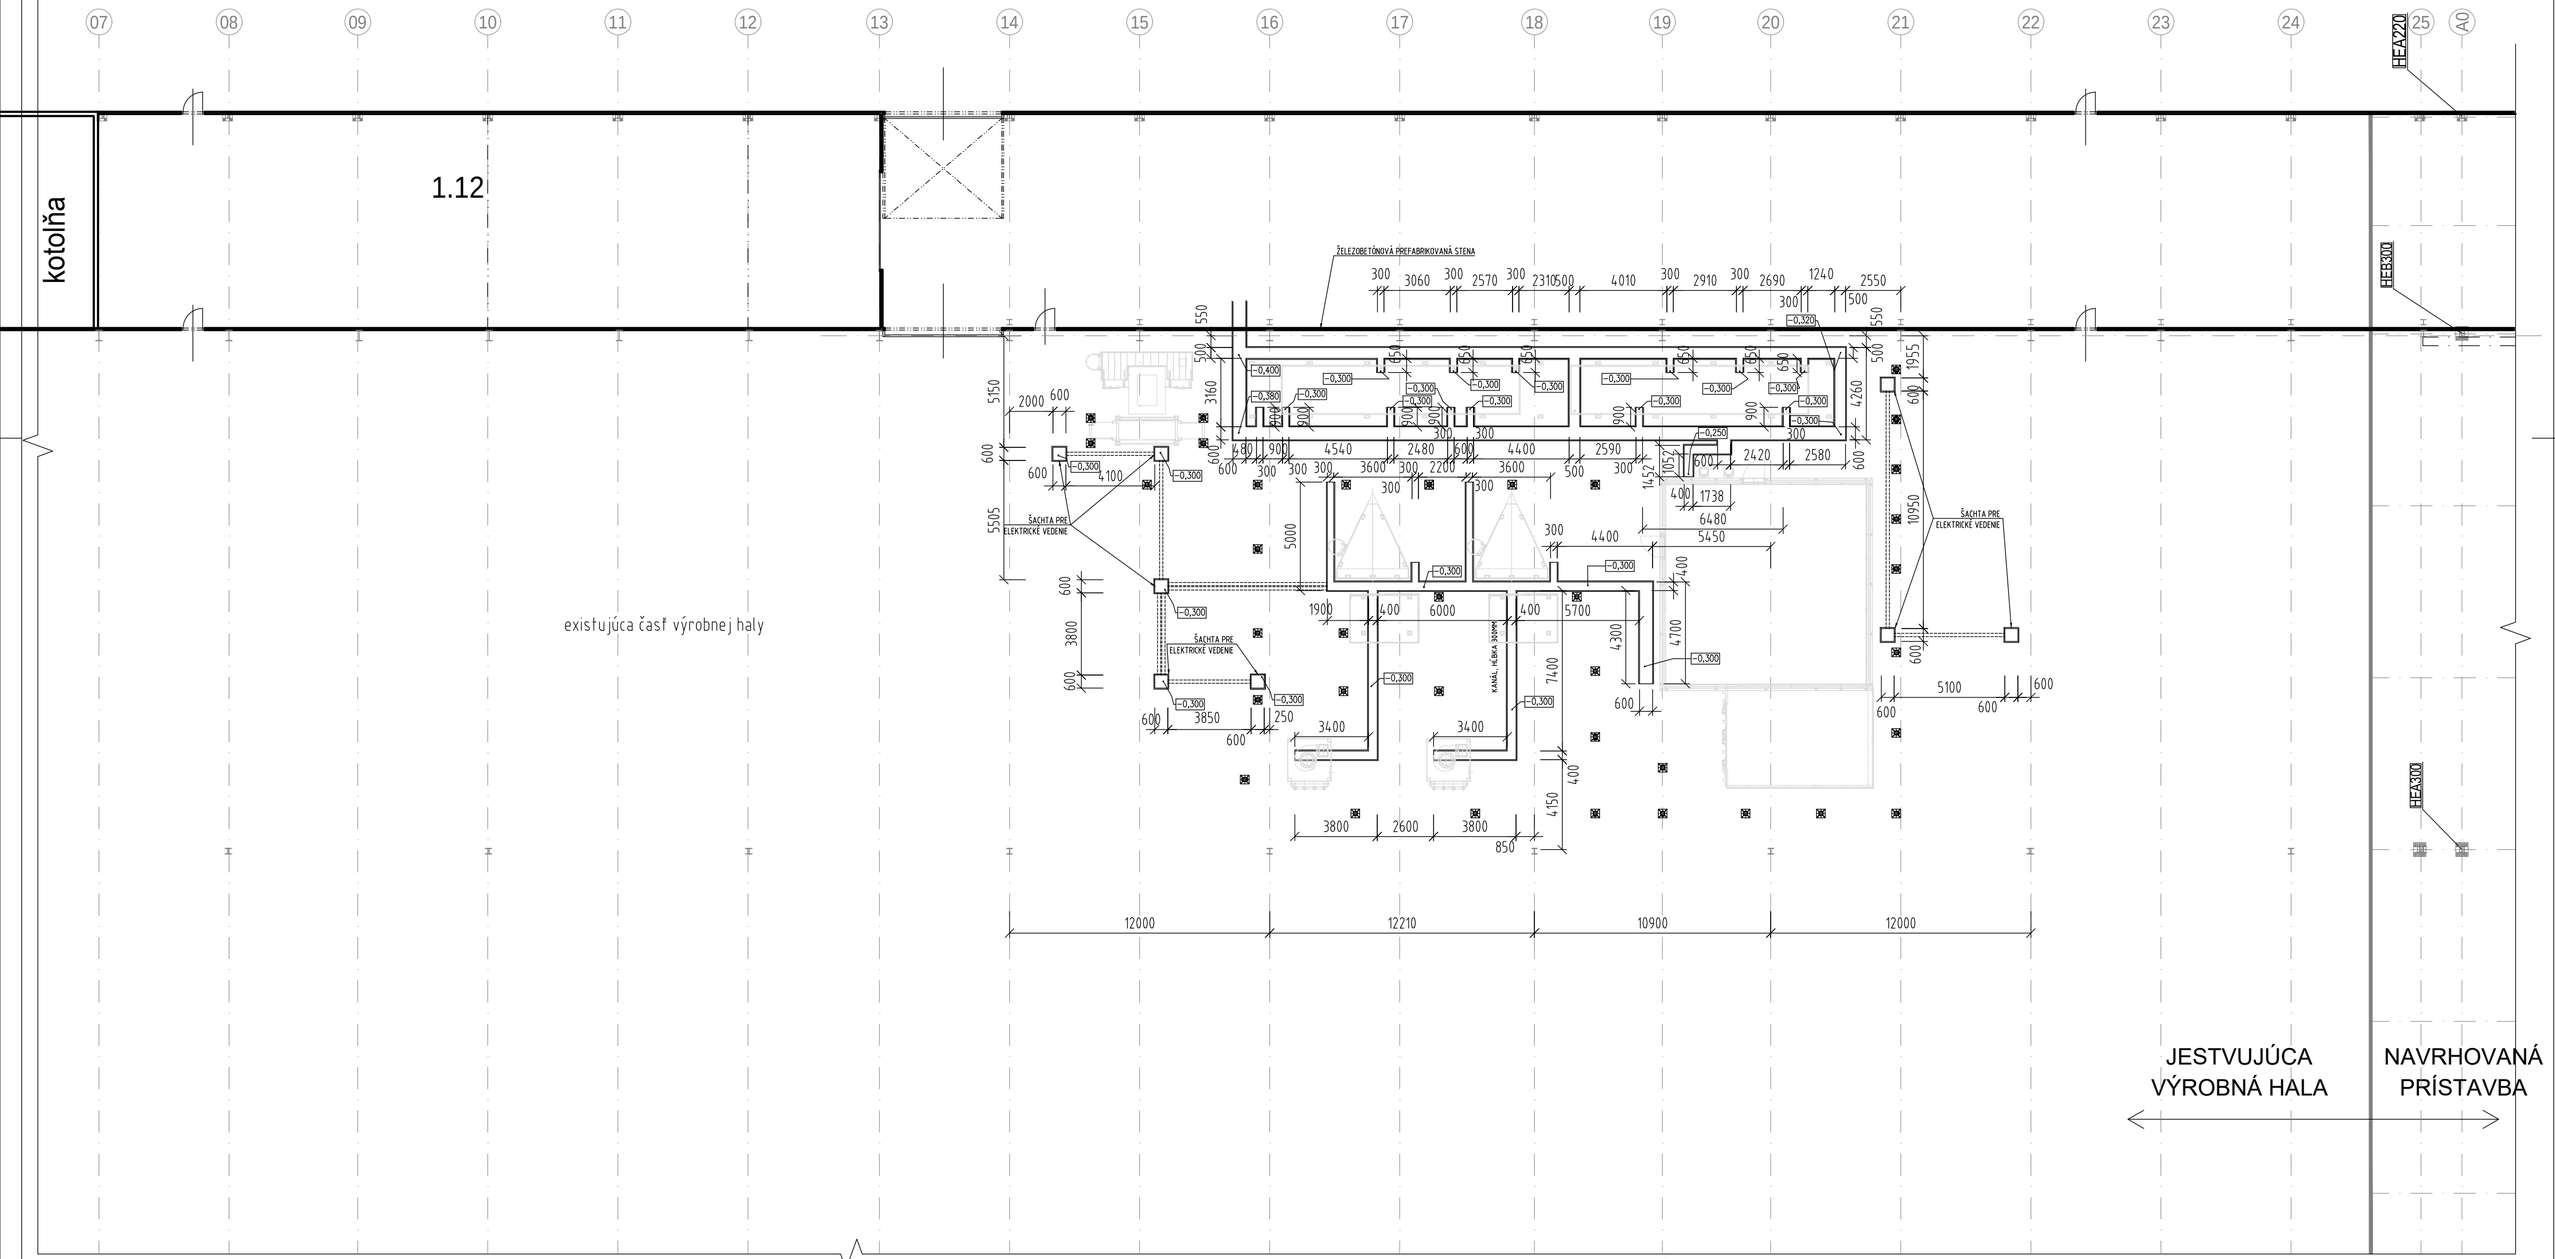


LEGENDA:

- ŽELEZOBETÓNOVÉ PREFABRIKOVANÉ STENY HR. 100MM

-0.300 - SPODNÁ ÚROVEŇ KANÁLU / ŠACHTY

POZNÁMKA:

1. VYŠRÁMOVAŤ DO JESTVUJÚCEJ ŽELEZOBETÓNOVEJ DOSKY ZBERNÉ KANÁLY PODĽA VÝKRESU, POD KANÁL ZREALIZOVAŤ PODKLADNÝ BETÓN HR. 150MM S KYSELINOVZDORNOU POVRCHOVOU ÚPRAVOU NA BÁZE PU
2. OCEĽOVÉ KONŠTRUKCIE LAKOVACEJ LINKY SA BUDÚ KOTVIŤ PROSTREDNÍCTVOM CHEMICKÝCH (PRIEVLAKOVÝCH) KOTIEV DO ZÁKLADOVEJ DOSKY PODĽA VÝKRESOVEJ DOKUMENTÁCIE DODÁVATEĽA LAKOVACEJ LINKY

±0,000=±0,000 V JESTVUJÚCEJ HALE

POPIS ZMENY	VYKONAL	PODPIS	SCHVÁLIL	PODPIS	DÁTUM	INDEX

AUTORI:	Ing. arch. STANISLAV MANKOVECKÝ
VYPRACOVAL:	Ing. ILDŽA R., Ing. Baksa I
ZODP.PROJEKTANT:	Ing. ILDŽA R.
HLAVNÝ PROJEKTANT:	Ing. ILDŽA R.
INVESTOR:	Cortizo Slovakia, a.s. Železničný rad 29, Nová Baňa

ENERGYLINE
PROJEKTOVÁ KANCELÁRIA
Ku Bratke 1, 934 01 LEVICE
E-mail: info@energyline.sk

NÁZOV AKCIE:	**ZMENA PRÍSTAVBY SKLADOVEJ HALY NA VÝROBNÚ HALU**	DÁTUM:	08/2019
		ZÁKAZKA č.:	
		STUPEŇ:	ZSPD
MIESTO STAVBY:	NOVÁ BAŇA	POČET A4:	15
STAV. OBJEKT:	SO 01	MIERKA:	1 : 200
NÁZOV VÝKRESU:	**PÔDORYS ZBERNÝCH KANÁLOV NA 1.NP**	ČÍSLO VÝKRESU:	03

SADA:

Tento dokument je duševným vlastníctvom autora ENERGYLINE, s.r.o.. Bez písomného súhlasu vlastníka nesmie byť rozmnožovaný, publikovaný alebo ďalej rozširovaný.
This document is the property of author ENERGYLINE, s.r.o. and may not be used, reproduced and exhibit, without the writen consent of the owner.