


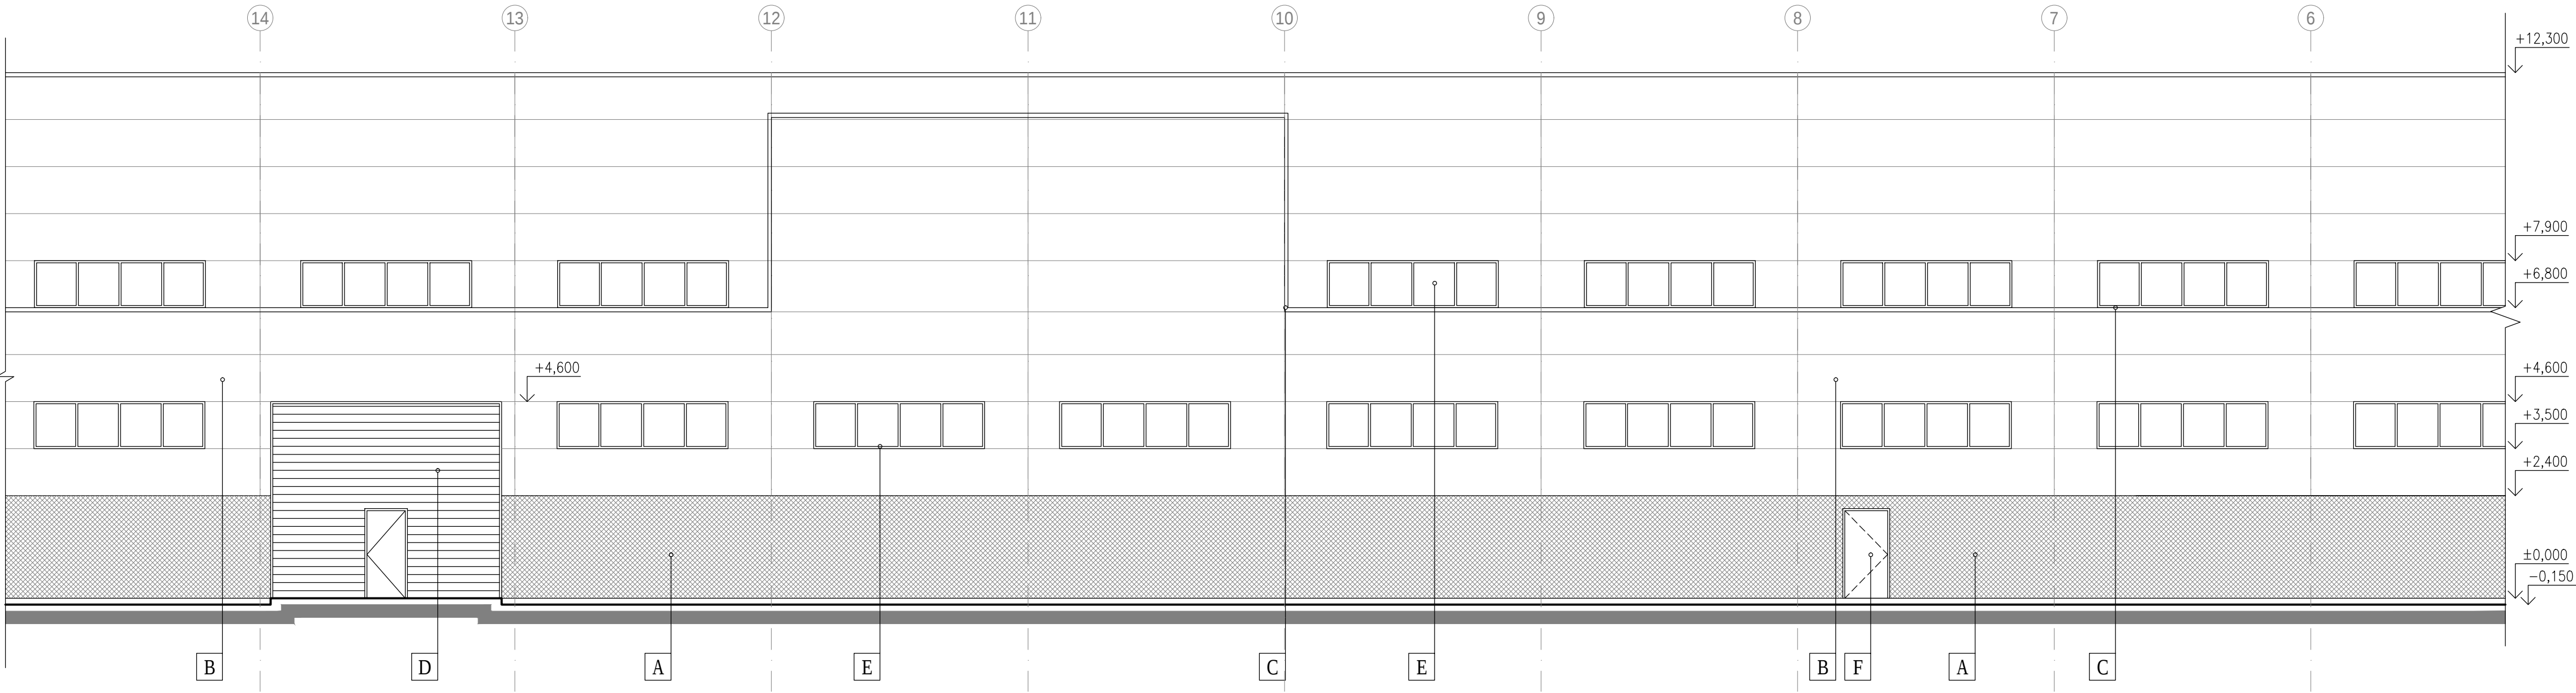

LEGENDA POHLĎADOV

- | OZN. | POVRCHOVÁ ÚPRAVA : |
|------|--|
| A | SOKEL - PREFABRIKOVANÝ ŽELEZOBETÓNOVÝ PANEL - FARBA SIVÁ |
| B | FASÁDNY PANEL S POLYURETÁNOVOU VÝPLŇOU - FARBA SIVÁ |
| C | KLAMPIARSKÉ PRVKY - POPLASTOVANÝ PLECH - FARBA SIVÁ |
| D | SEKCIONÁLNE OCEĽOVÉ PRIEMYSELNÉ VRÁTA - FARBA SIVÁ |
| E | HLINÍKOVÉ VÝPLNE OTVOROV - FARBA SIVÁ |
| F | OCEĽOVÉ VÝPLNE OTVOROV - DVERE - FARBA SIVÁ |

±0,000=±0,000 V JESTVUJÚCEJ HALE

POPIS ZMENY		VYKONAL	PODPIS	SCHVÁLIL	PODPIS	DÁTUM	INDEX
AUTORI:		Ing. arch. STANISLAV MANKOVECKÝ			 PROJEKTOVÁ KANCELÁRIA Ku Bratke 1, 934 01 LEVICE E-mail: info@energyline.sk		
VYPRACOVAL:		Ing. ILDŽA R., Ing. Baksa I					
ZODP.PROJEKTANT:		Ing. ILDŽA R.					
HLAVNÝ PROJEKTANT:		Ing. ILDŽA R.					
INVESTOR:		Cortizo Slovakia, a.s. Železničný rad 29, Nová Baňa					
NÁZOV AKCIE:		ZMENA PRÍSTAVBY SKLADOVEJ HALY NA VÝROBNÚ HALU		DÁTUM:	08/2019	SADA:	
				ZÁKAZKA č.:			
				STUPEŇ:	ZSPD		
MIESTO STAVBY:		NOVÁ BAŇA		POČET A4:	6		
STAV. OBJEKT:		SO 01		MIERKA:	1 : 100		
NÁZOV VÝKRESU:		POHLAD SEVEROZÁPADNÝ 2		ČÍSLO VÝKRESU:			
				14			