



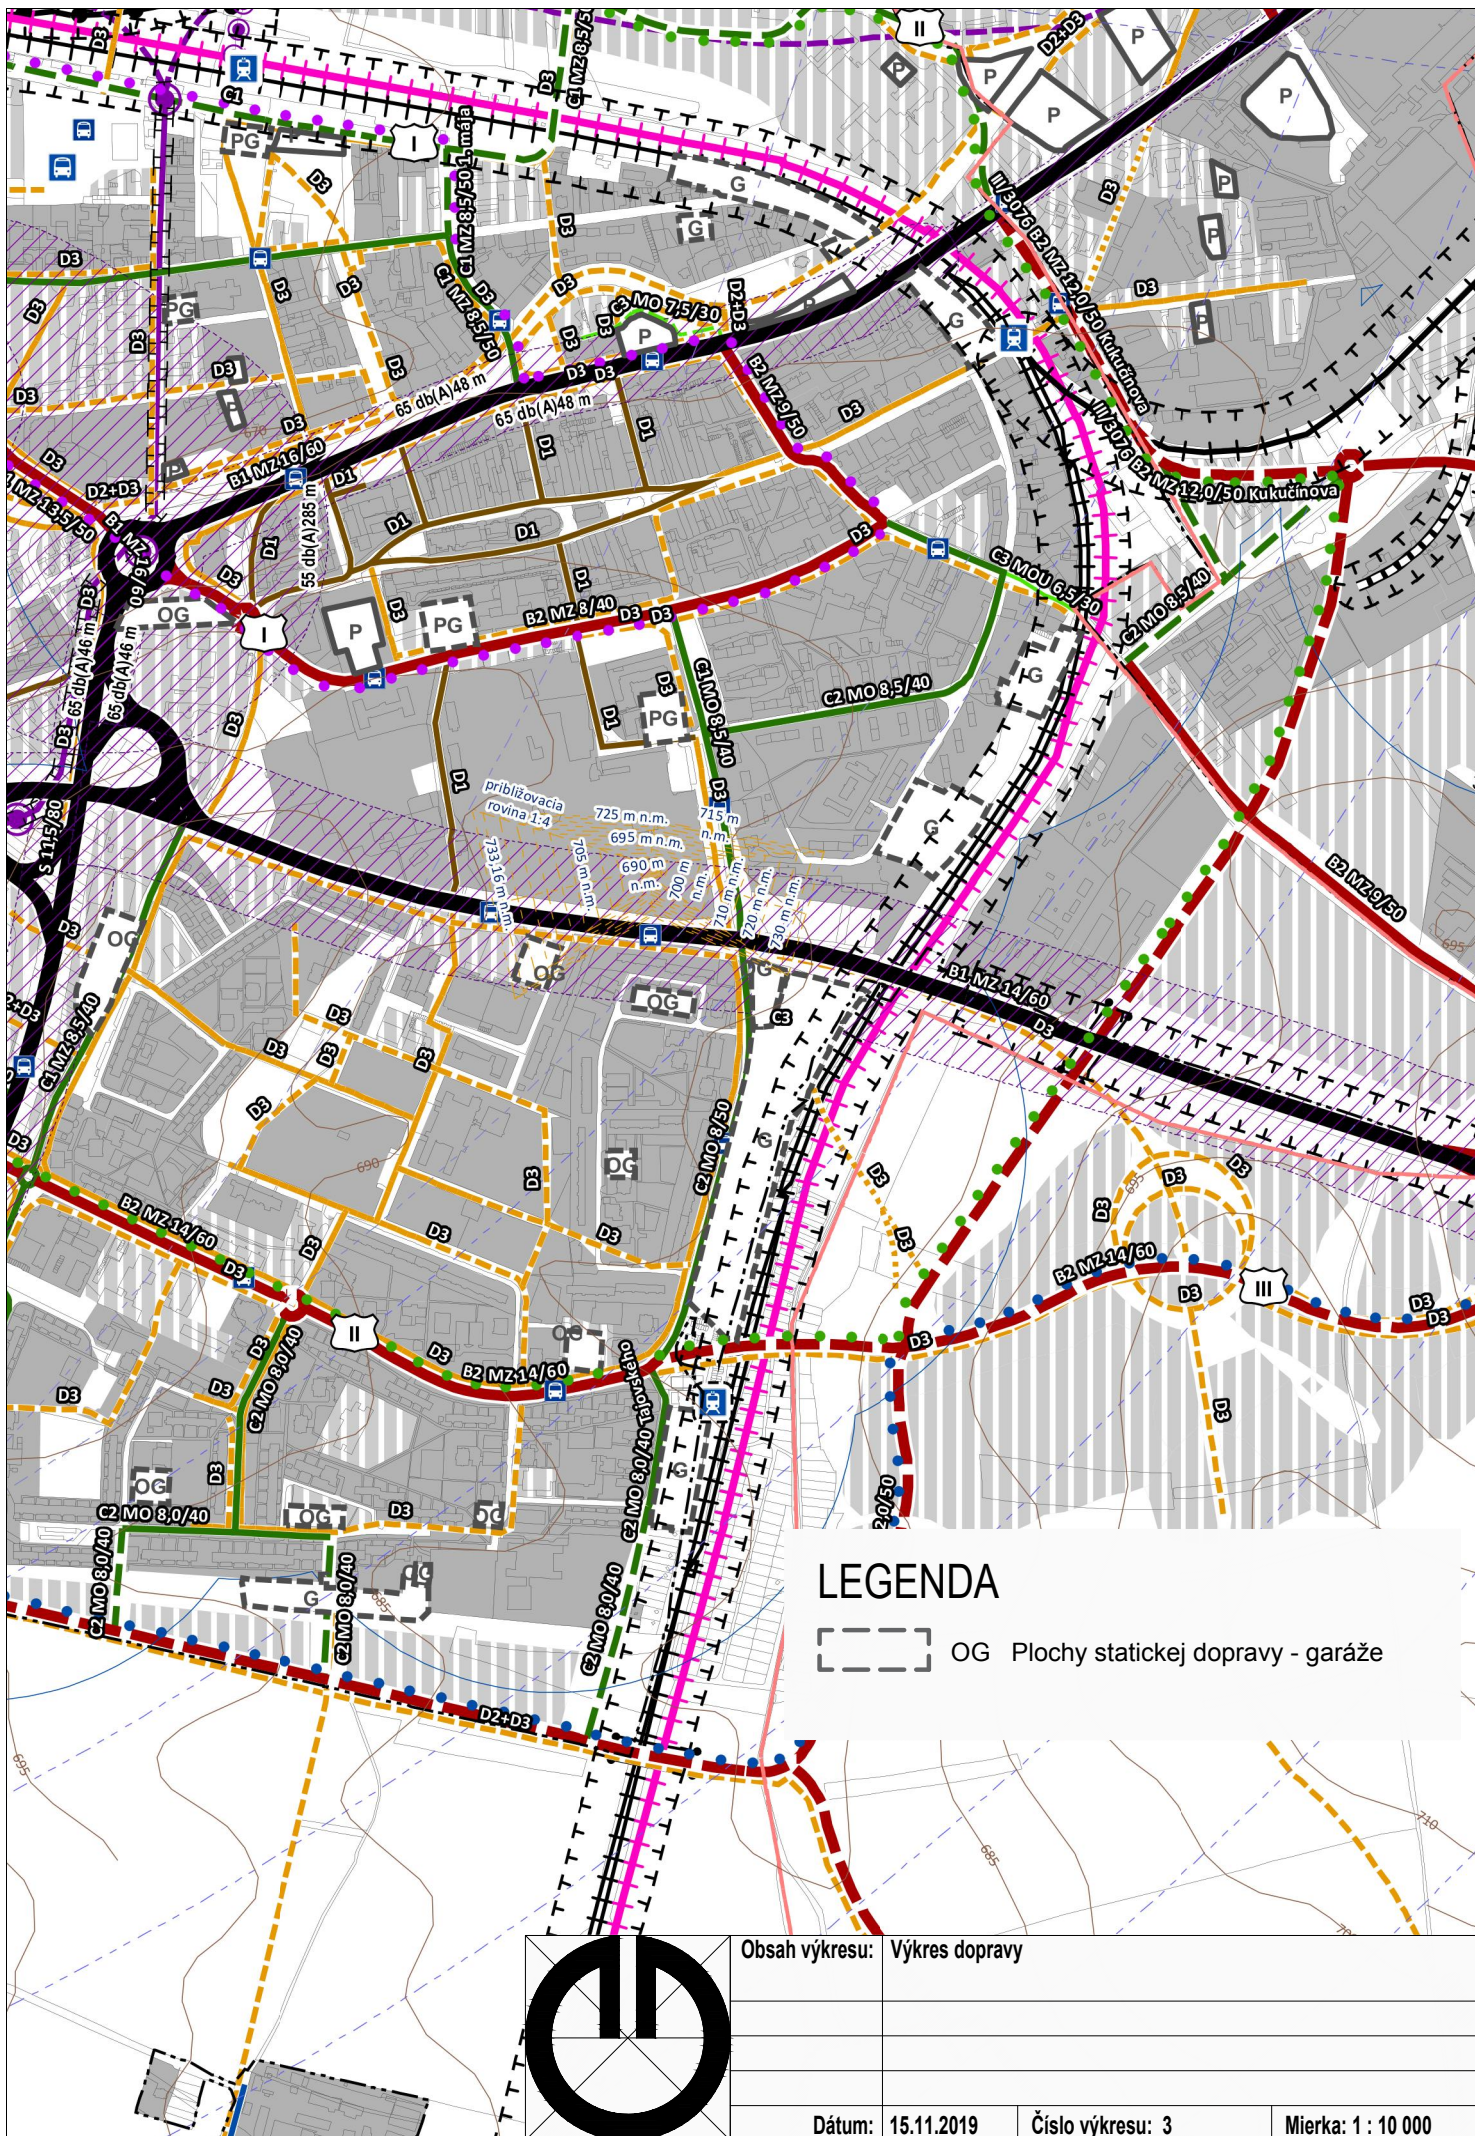

LEGENDA

OG Plochy statickej dopravy - garáže

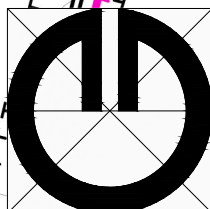

Obsah výkresu: Výkres dopravy

Dátum: 15.11.2019

Číslo výkresu: 3

Mierka: 1 : 10 000