
ARCHITEKTONICKÁ SITUÁCIA (Brestovec, okres Komárno), M = 1 : 5 0 0

Manipulačná a expedičná skladová hala v Brestovci, okres Komárno

CONDOR Invest, s.r.o., Mlynská 32, 932 01 Veľký Meder, IČO: 46 824 715, IČ DPH: SK 202 361 80 80

DOTKNUTÉ STAVEBNÉ POZEMKY REGISTRA "C"
(obec Brestovec, okres Komárno):

401/5	6.707,00 m2	-	ostatná plocha
	Číslo LV:		732
401/9	631,00 m2	-	ostatná plocha
	Číslo LV:		730

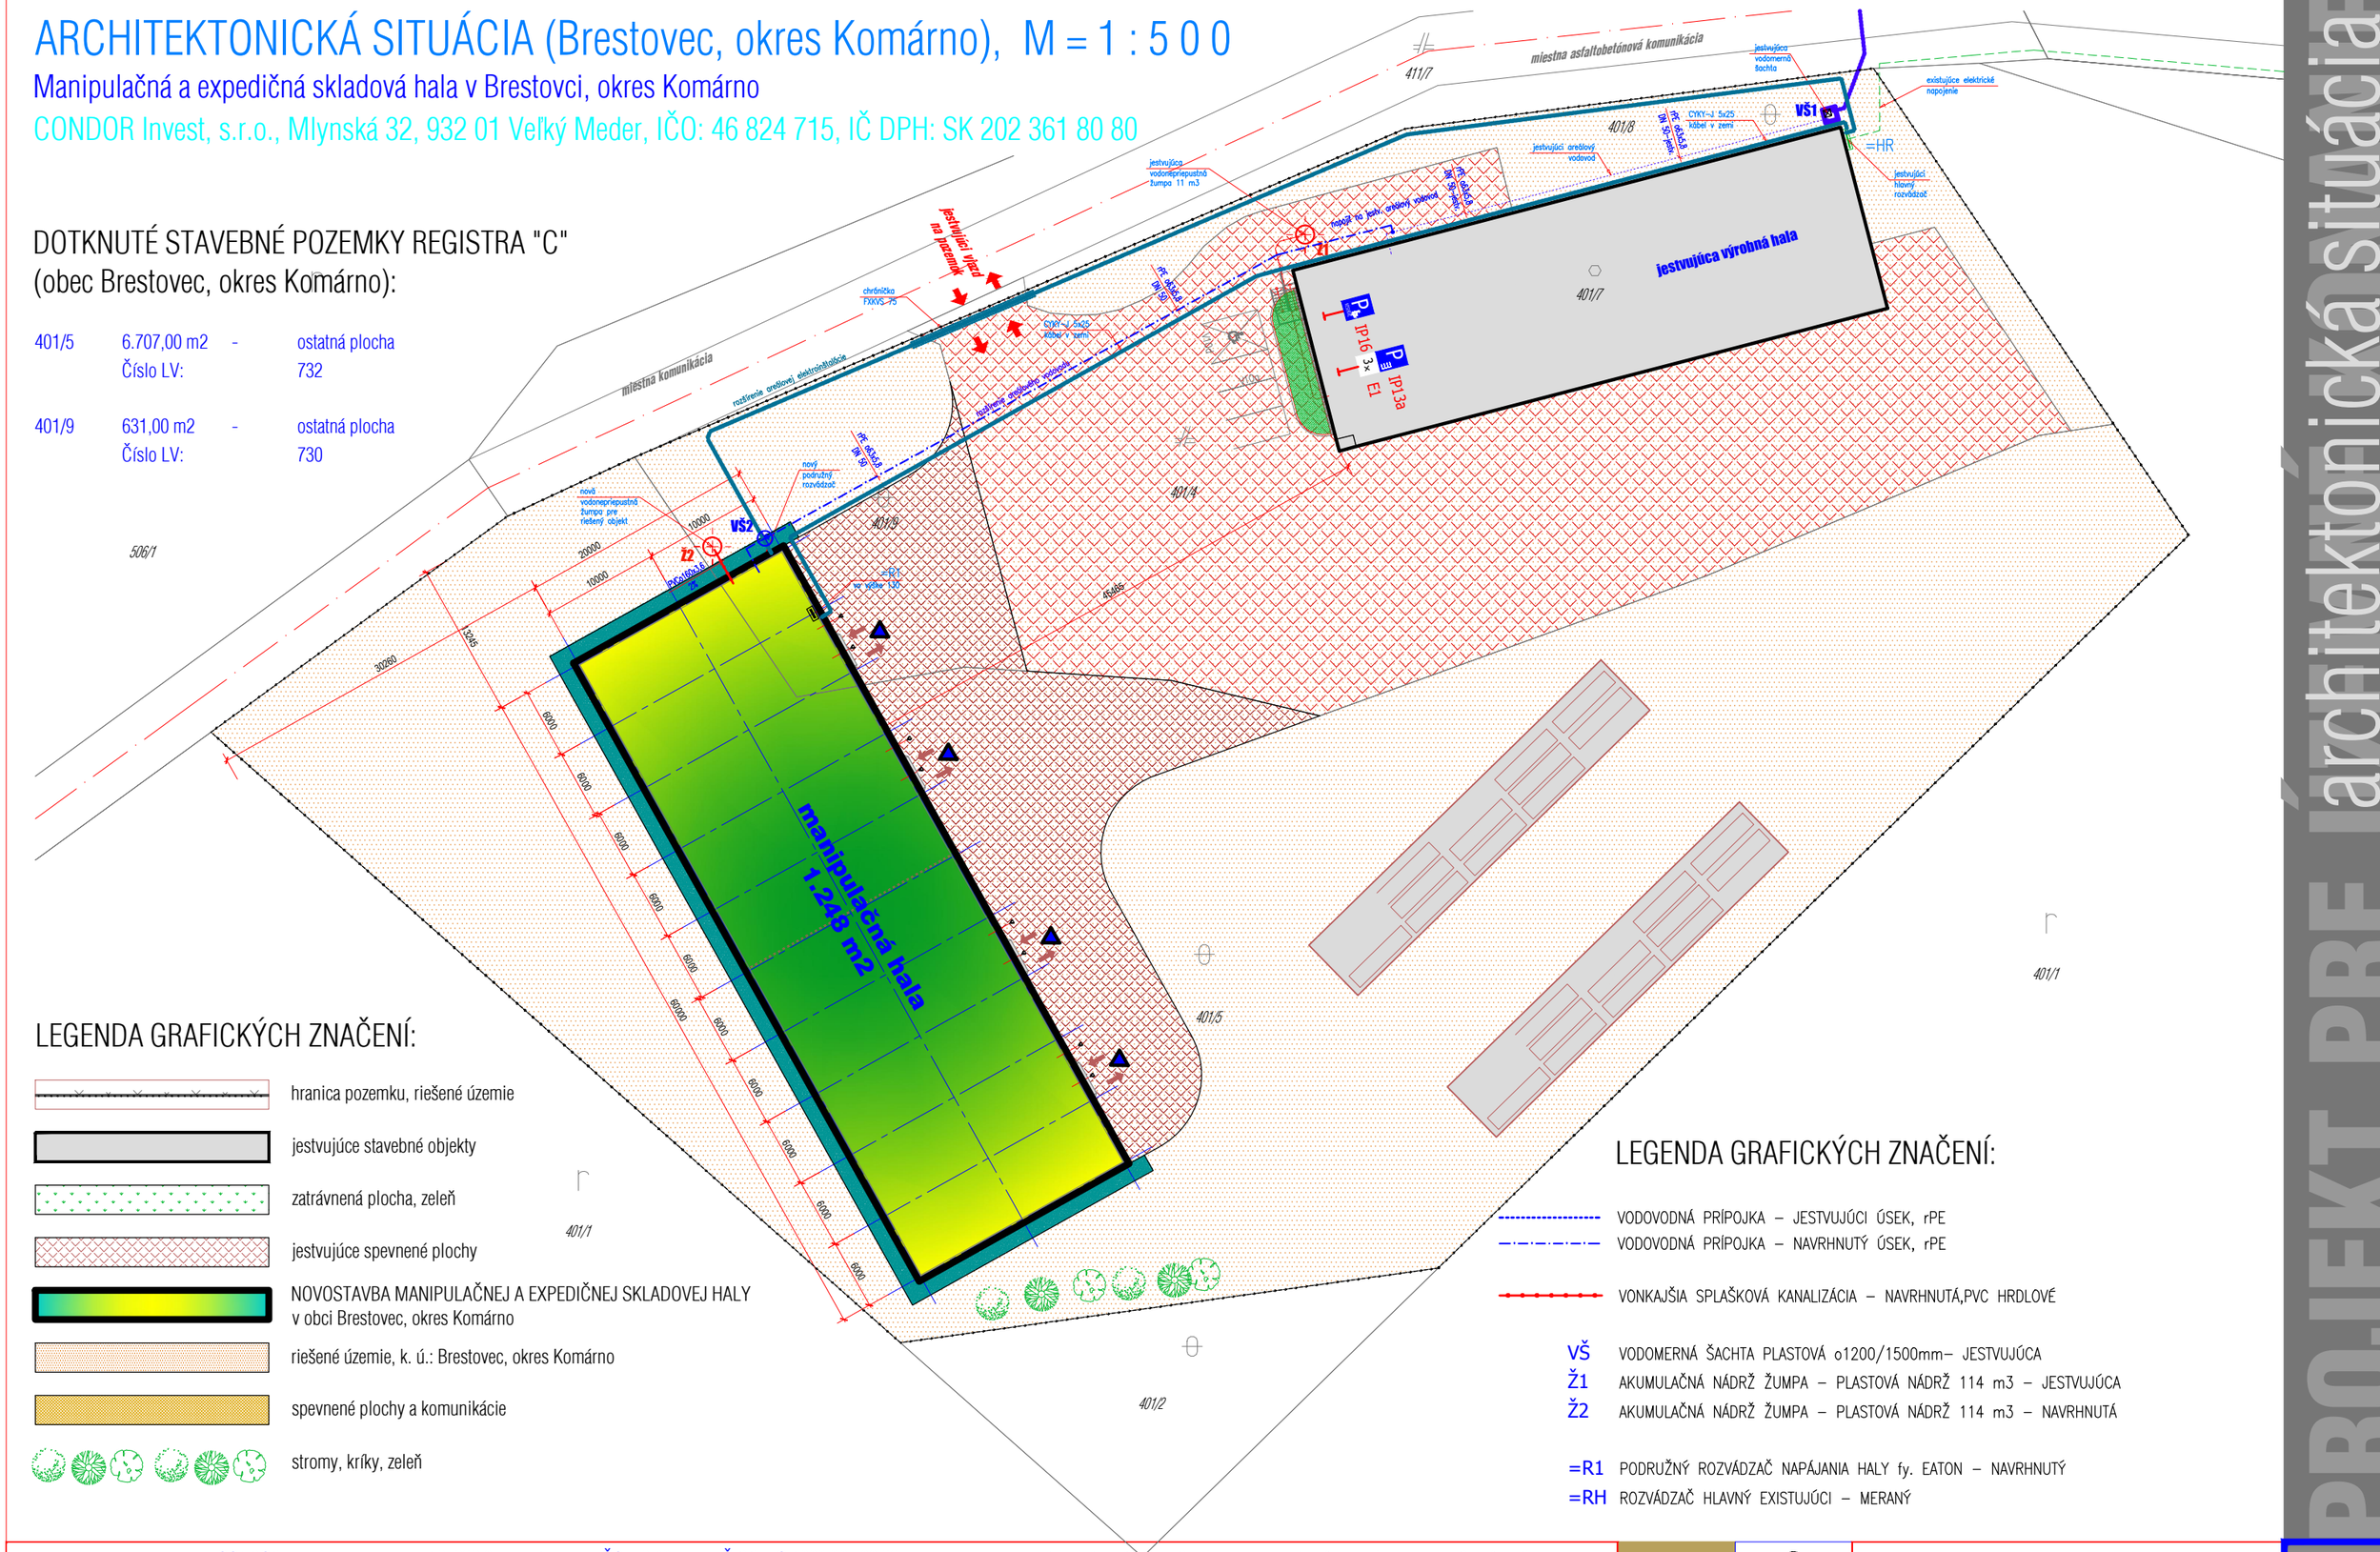

LEGENDA GRAFICKÝCH ZNAČENÍ:

- hranica pozemku, riešené územie
- jestvujúce stavebné objekty
- zatrávnená plocha, zeleň
- jestvujúce spevnené plochy
- NOVOSTAVBA MANIPULAČNEJ A EXPEDIČNEJ SKLADOVEJ HALY v obci Brestovec, okres Komárno
- riešené územie, k. ú.: Brestovec, okres Komárno
- spevnené plochy a komunikácie
- stromy, kríky, zeleň

LEGENDA GRAFICKÝCH ZNAČENÍ:

- VODOVODNÁ PRÍPOJKA – JESTVUJÚCI ÚSEK, rPE
- VODOVODNÁ PRÍPOJKA – NAVRHNUTÝ ÚSEK, rPE
- VONKAJŠIA SPLAŠKOVÁ KANALIZÁCIA – NAVRHNUTÁ,PVC HRDLOVÉ

VŠ	VODOMERNÁ ŠACHTA PLASTOVÁ o1200/1500mm– JESTVUJÚCA
Ž1	AKUMULAČNÁ NÁDRŽ ŽUMPA – PLASTOVÁ NÁDRŽ 114 m3 – JESTVUJÚCA
Ž2	AKUMULAČNÁ NÁDRŽ ŽUMPA – PLASTOVÁ NÁDRŽ 114 m3 – NAVRHNUTÁ
=R1	PODRUŽNÝ ROZVÁDZAČ NAPÁJANIA HALY fy. EATON – NAVRHNUTÝ
=RH	ROZVÁDZAČ HLAVNÝ EXISTUJÚCI – MERANÝ

PROJEKT PRE ÚZEMNÉ KONANIE – architektonická situácia

Investor, Adresa Investora: CONDOR Invest, s.r.o., Mlynská 2, 932 01 Veľký Meder, IČO: 46 824 715, IČ DPH: SK 202 361 80 80

Miesto stavby: 946 17 Brestovec, okres Komárno

Zodpovedný projektant: Ing. Attila Urbán, Aut. Ing., Gen. Klapku 70/54, 945 01 Komárno

Katastrálne územie: Brestovec, okres Komárno, Nitriasky kraj, Región - Podunajsko

Dátum vyhotovenia: október 2019

Mierka: M=1:500

CONDOR Invest, s.r.o.

atelier www.matelier.sk
Dipl. Ing. Attila URBÁN, Aut. Ing.

číslo výkresu: a.02