
POHĽADY (Brestovec, okres Komárno), M = 1 : 2 0 0


Manipulačná a expedičná skladová hala v Brestovci, okres Komárno

CONDOR Invest, s.r.o., Mlynská 32, 932 01 Veľký Meder, IČO: 46 824 715, IČ DPH: SK 202 361 80 80

BOČNÝ POHĽAD, M = 1 : 2 0 0

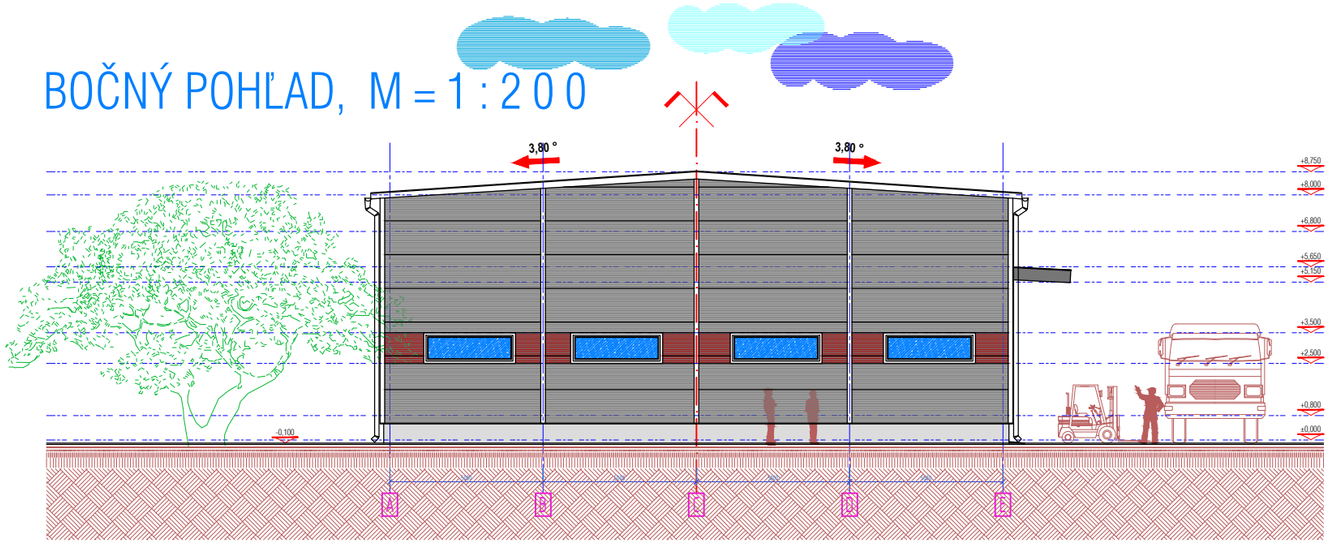

POHĽAD ZADNÝ (Brestovec, okres Komárno), M = 1 : 2 0 0

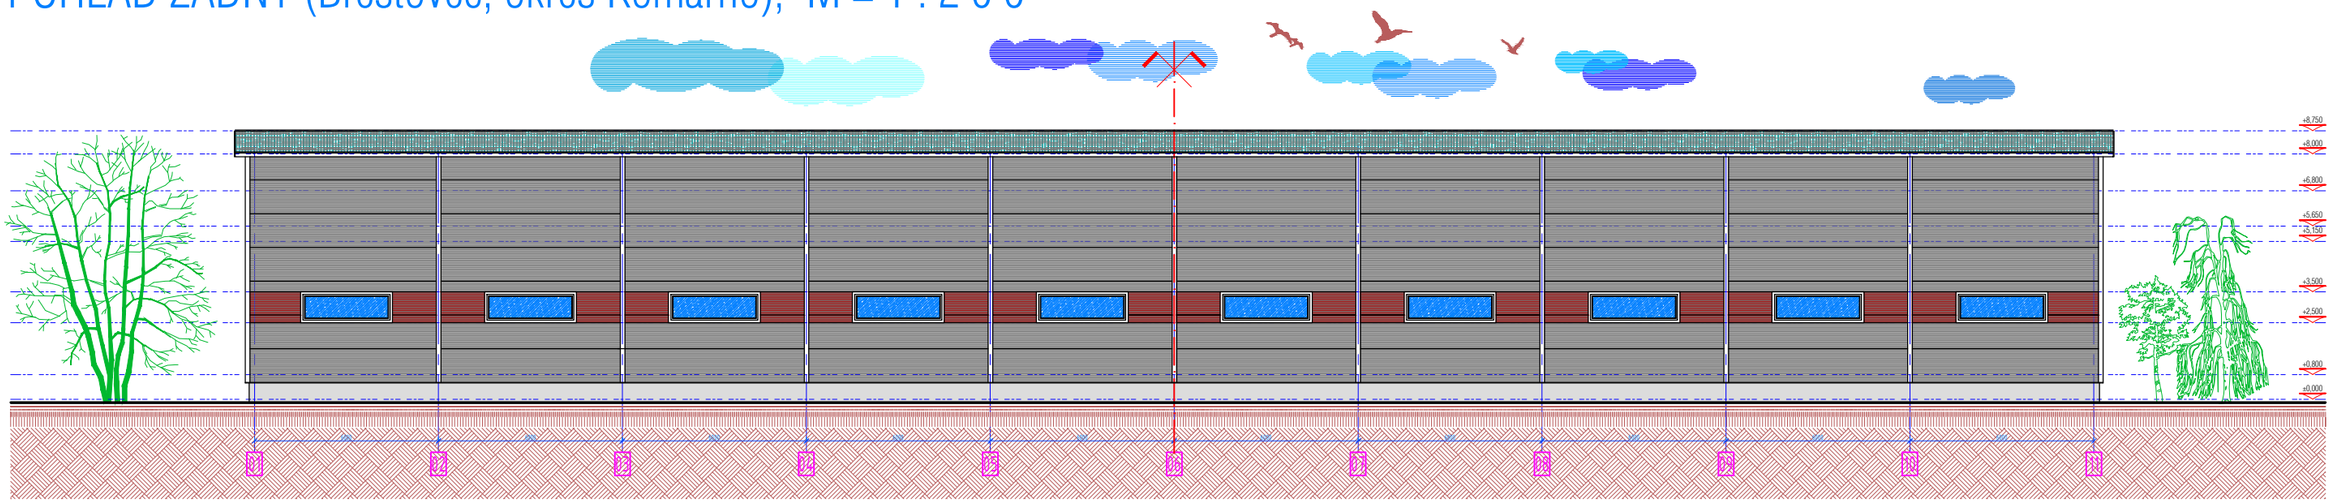

PROJEKT PRE ÚZEMNÉ KONANIE

Investor, Adresa Investora: CONDOR Invest, s.r.o., Mlynská 2, 932 01 Veľký Meder, IČO: 46 824 715, IČ DPH: SK 202 361 80 80

Miesto stavby: 946 17 Brestovec, okres Komárno

Zodpovedný projektant: Ing. Attila Urbán, Aut. Ing., Gen. Klapku 70/54, 945 01 Komárno

Katastrálne územie: Brestovec, okres Komárno, Nitriasky kraj, Región - Podunajsko

Dátum vyhotovenia: október 2019

Mierka: M=1:200

CONDOR Invest, s.r.o.

atelier www.matelier.sk Dipl. Ing. Attila URBÁN, Aut. Ing.

číslo výkresu: a.05