


SCHÉMA ZÁVAZNÝCH ČASTÍ A VEREJNOPROSPEŠNÝCH STAVIEB ÚZEMNÉHO PLÁNU ZÓNY MARTIN - VEĽKÁ HORA V ZNENÍ ZMIEN A DOPLNKOV Č.2.

ZOZNAM VEREJNOPROSPEŠNÝCH STAVIEB

VEREJNOPROSPEŠNÉ STAVBY GRAFICKY VYJADRITEĽNÉ:

1. OBRADNÁ SIEŇ PRI NÁRODNOM CINTORÍNE SPOLU S PIETNOU SIEŇOU A MÚZEOM PRE NÁRODNÝ CINTORÍN
2. ROZŠÍRENIE MESTSKÉHO CINTORÍNA PRI NÁRODNOM CINTORÍNE
3. NEMOCNICA BUDÚCNOSTI MARTIN VRÁTANE DOPRAVNEJ A TECHNICKEJ INFRAŠTRUKTÚRY
4. VONKAJŠÍ MESTSKÝ OKRUH VRÁTANE NADVÄZUJÚCICH ZBERNÝCH PRIPOJENÍ - ČASŤ "VÝCHODNÝ MESTSKÝ OKRUH"
5. PARK "VEĽKÁ HORA"
6. PREDŠKOLSKÉ A ŠKOLSKÉ ZARIADENIA
7. OBJEKTY ŠTÁTNEJ SPRÁVY, SAMOSPRÁVY, ZDRAVOTNÍCTVA A SOCIÁLNEJ STAROSTLIVOSTI
8. KULTÚRNE A VZDELÁVACIE STAVBY V ZÓNE VYŠŠEJ OBČIANSKEJ VYBAVENOSTI
9. ŠPORTOVÉ PLOCHY A DETSKÉ IHRISKÁ
10. OBJEKTY STATICKEJ DOPRAVY VEREJNOPROSPEŠNÉ A PRE STAVBY VEREJNOPROSPEŠNÉHO CHARAKTERU
11. SIETE A ZARIADENIA VEREJNEJ TECHNICKEJ INFRAŠTRUKTÚRY
12. ZASTÁVKY MHD
13. NAVRHOVANÉ KOMUNIKÁCIE - ZBERNÉ A OBSLUŽNÉ, VRÁTANE PRIDRUŽENÝCH ZELENÝCH PÁSOV
14. PEŠIE TRASY, CYKLOTRASY, CHODNÍKY A PLOCHY NÁMESTÍ A VEREJNÝCH PRIESTRANSTVÍ
15. STAVBY PROTIHLUKOVEJ OCHRANY
16. STAVBY PROTIPOVODŇOVEJ OCHRANY
17. PLOCHY VEREJNEJ ZELENÉ SO SPEVNENÝMI PLOCHAMI PRE HRY DETÍ, ODDYCH A PEŠÍ POHYB, A PLOCHY ZELENÉ POZDĽŽ POTOKA SILAVA.

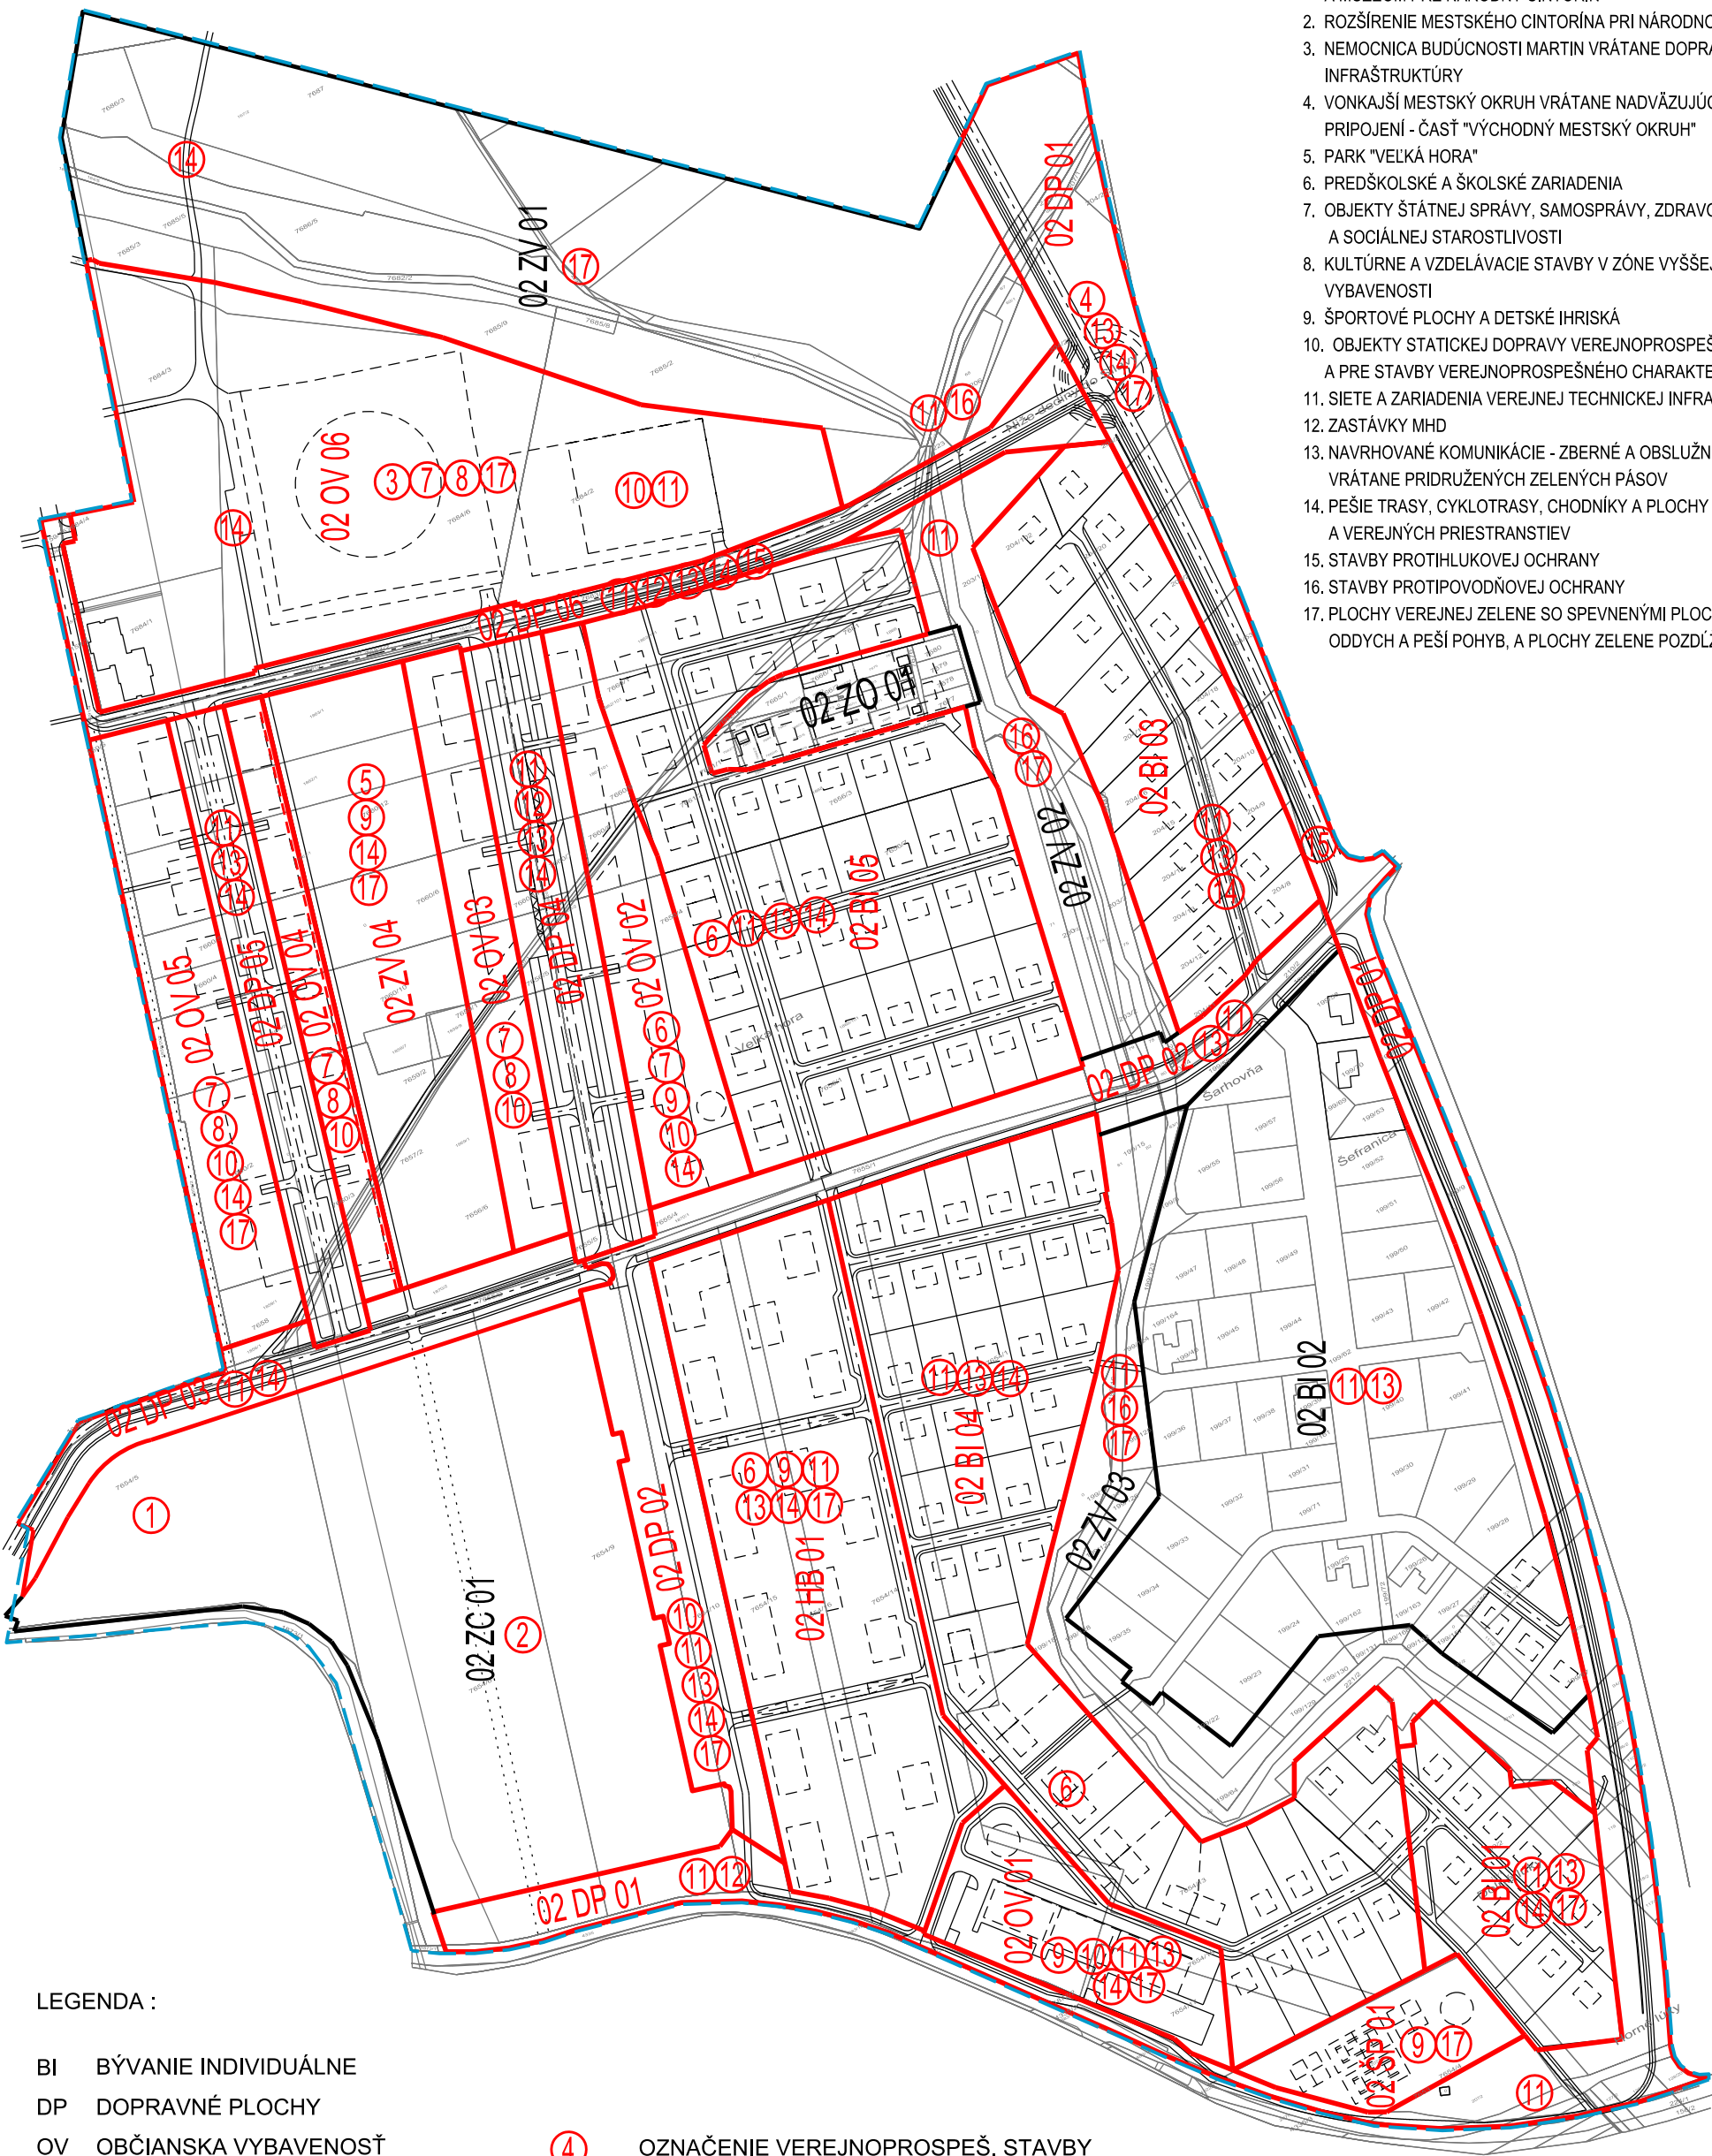

LEGENDA :

- BI BÝVANIE INDIVIDUÁLNE
- DP DOPRAVNÉ PLOCHY
- OV OBČIANSKA VYBAVENOSŤ
- ŠP ŠPORTOVÉ PLOCHY
- ZC ZELEŇ CINTORÍNA
- ZO ZÁHRADKOVÁ OSADA
- ZV ZELEŇ VEREJNÁ
- HB HROMADNÉ BÝVANIE

- ④ OZNAČENIE VEREJNOPROSPEŠ. STAVBY
- Hranica územia riešenej zóny
- Hranica funkčných pľoch
- 02 DP 01 INDEX FUNKČNEJ PLOCHY
- Hranice pozemkov podľa KN
- URBANISTICKÝ NÁVRH