
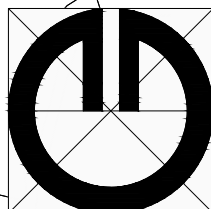


ZMENA A DOPLNOK č. 88/2019

ÚPN MESTA POPRAD

NÁLOŽKA výkresu č.2 Komplexný urbanistický návrh

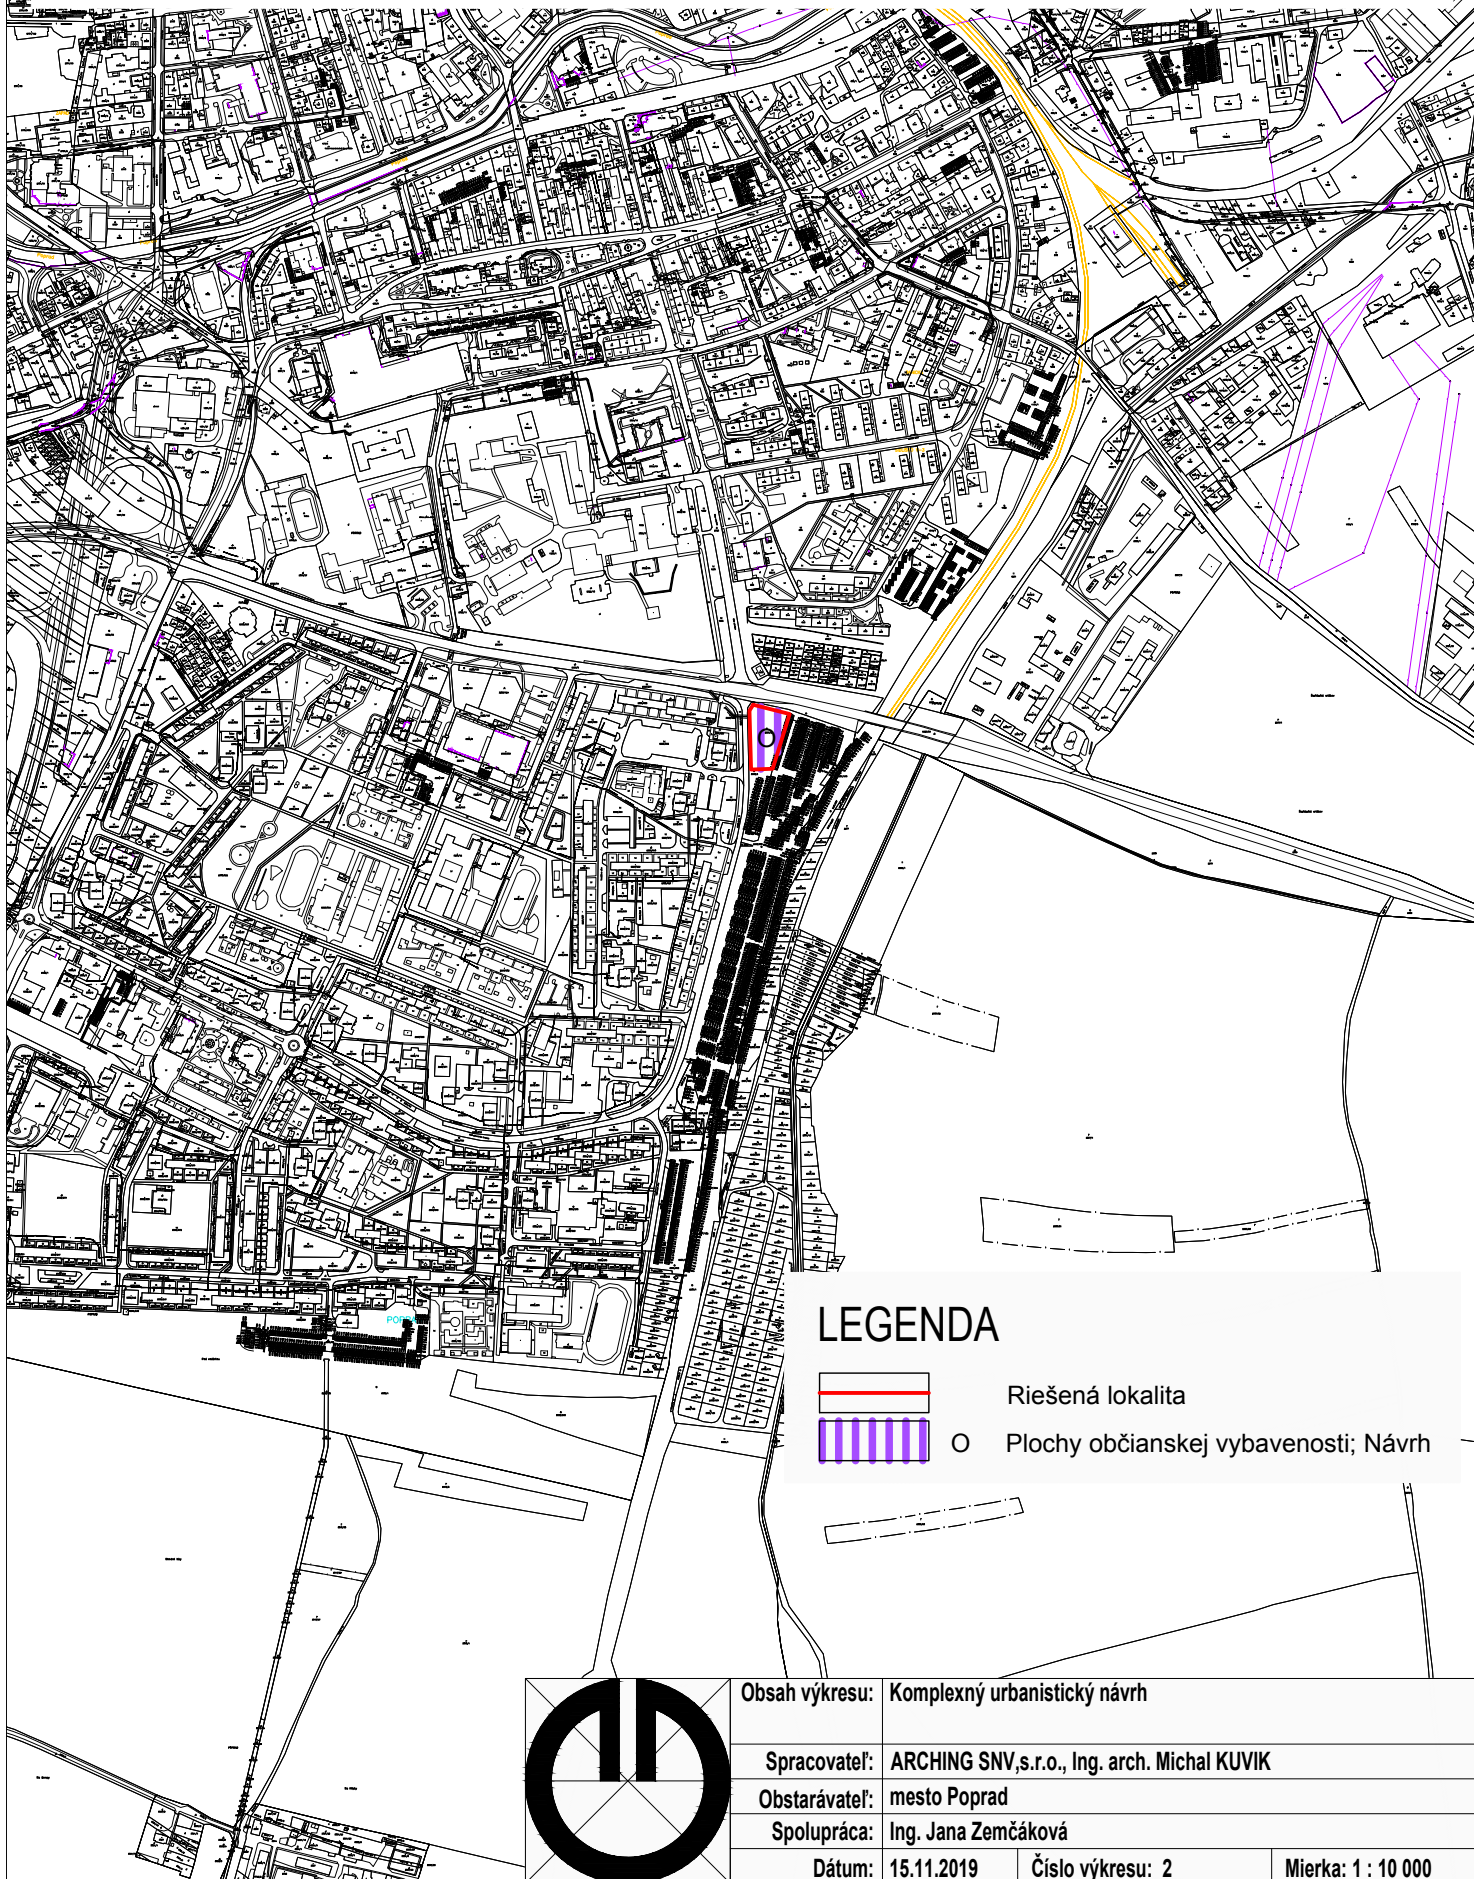

Obsah výkresu:	Komplexný urbanistický návrh		
Spracovateľ:	ARCHING SNV,s.r.o., Ing. arch. Michal KUVIK		
Obstarávateľ:	mesto Poprad		
Spolupráca:	Ing. Jana Zemčáková		
Dátum:	15.11.2019	Číslo výkresu: 2	Mierka: 1 : 10 000