




# ZMENA A DOPLNOK č. 88/2019


## ÚPN MESTA POPRAD

### NÁLOŽKA výkresu č.3 Výkres dopravy

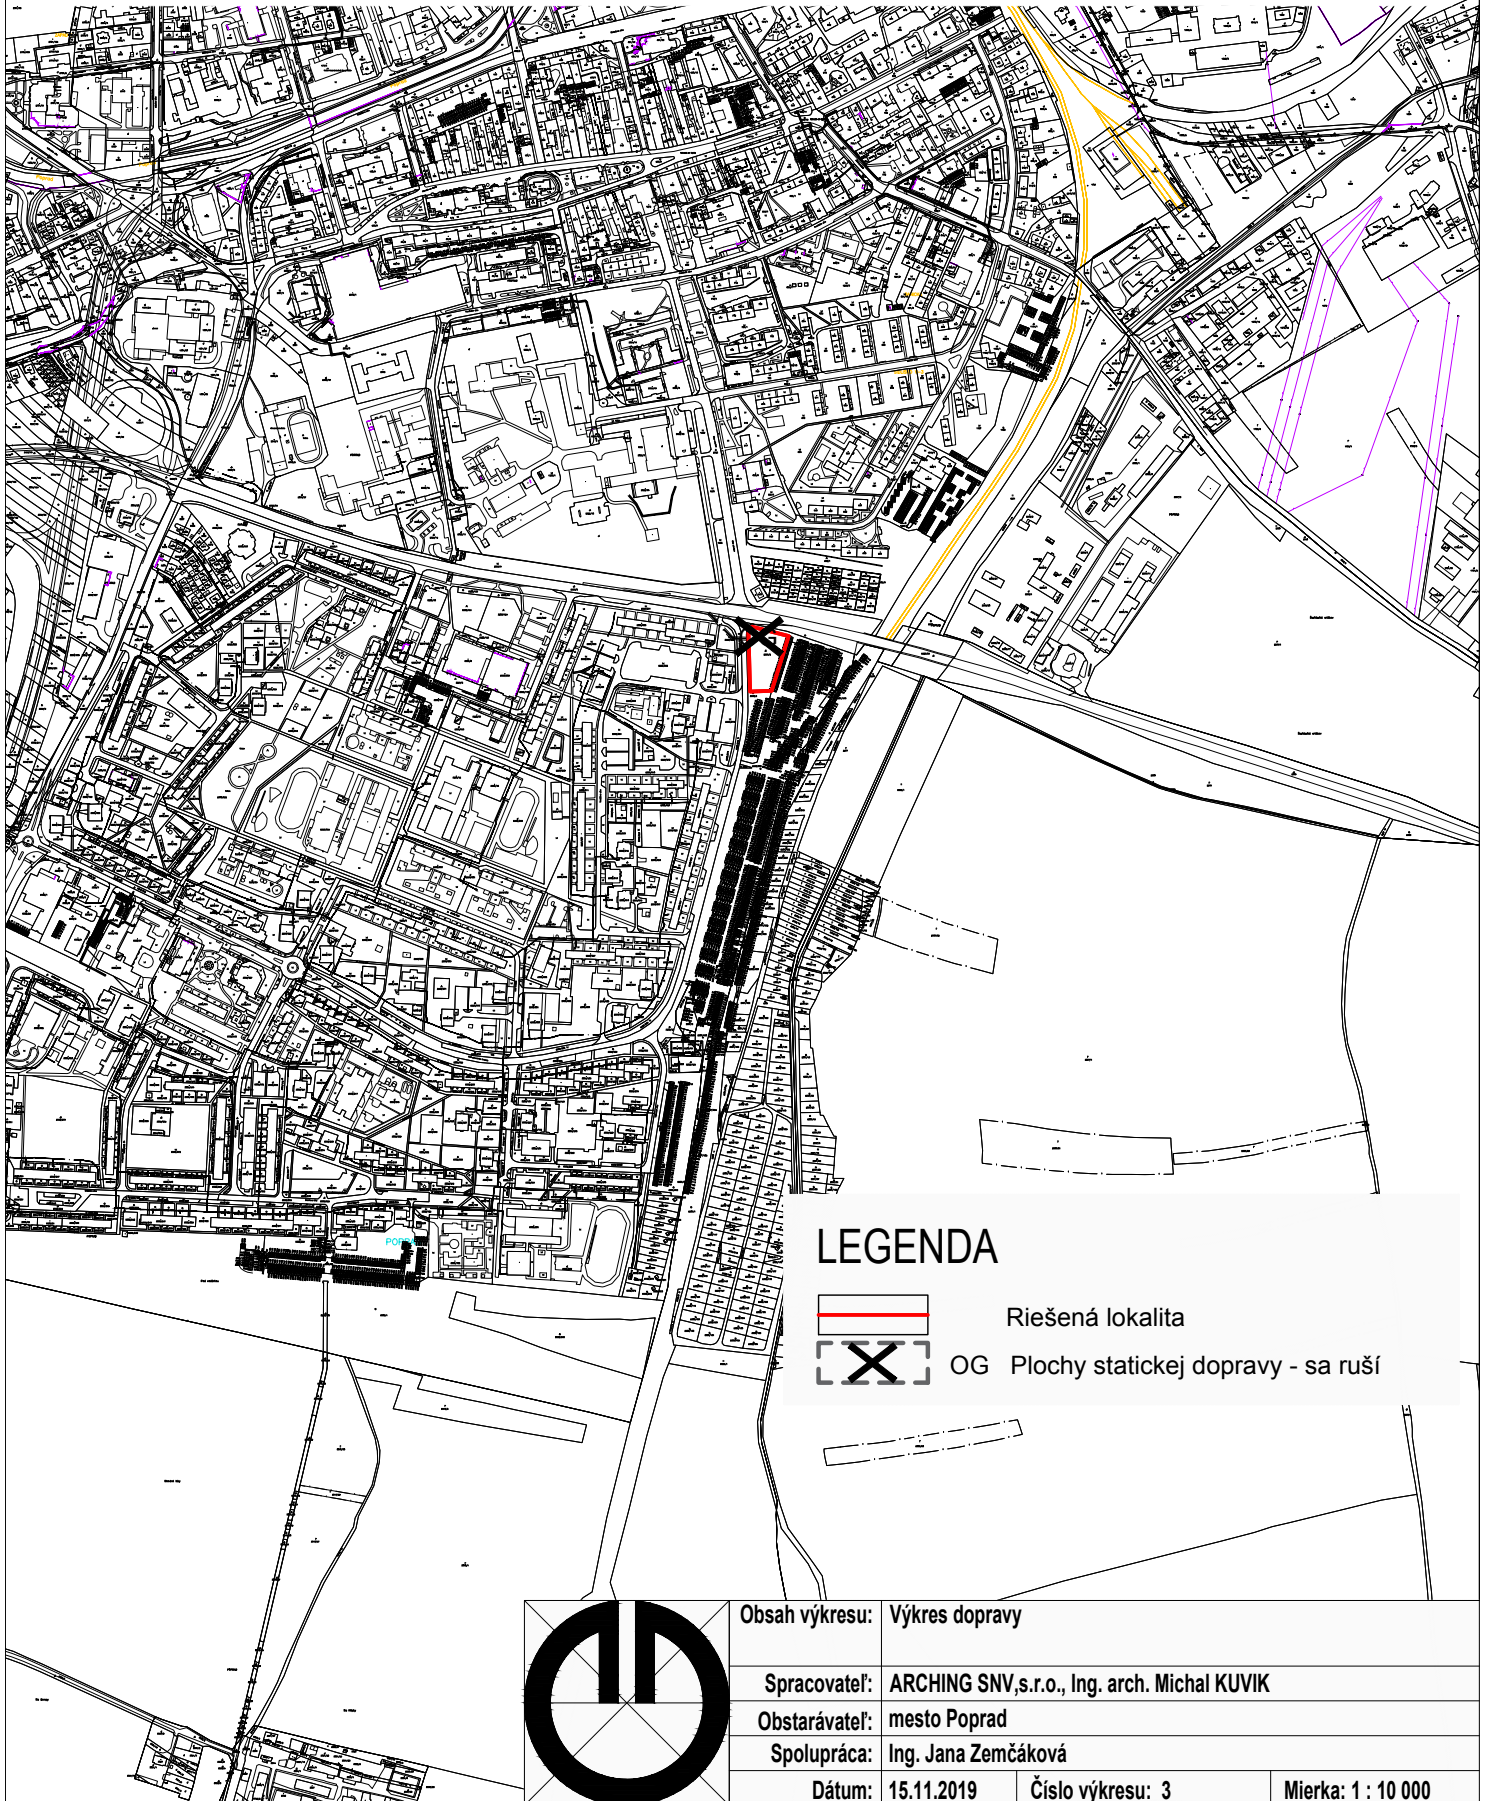

#### LEGENDA

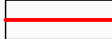-  Riešená lokalita
-  OG Plochy statickej dopravy - sa ruší

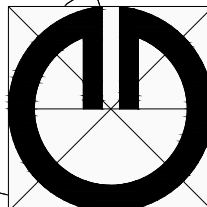

Obsah výkresu:	Výkres dopravy		
Spracovateľ:	ARCHING SNV,s.r.o., Ing. arch. Michal KUVIK		
Obstarávateľ:	mesto Poprad		
Spolupráca:	Ing. Jana Zemčáková		
Dátum:	15.11.2019	Číslo výkresu: 3	Mierka: 1 : 10 000