



ZMENA A DOPLNOK č. 88/2019

ÚPN MESTA POPRAD


NÁLOŽKA výkresu č.5 Výkres regulatívov

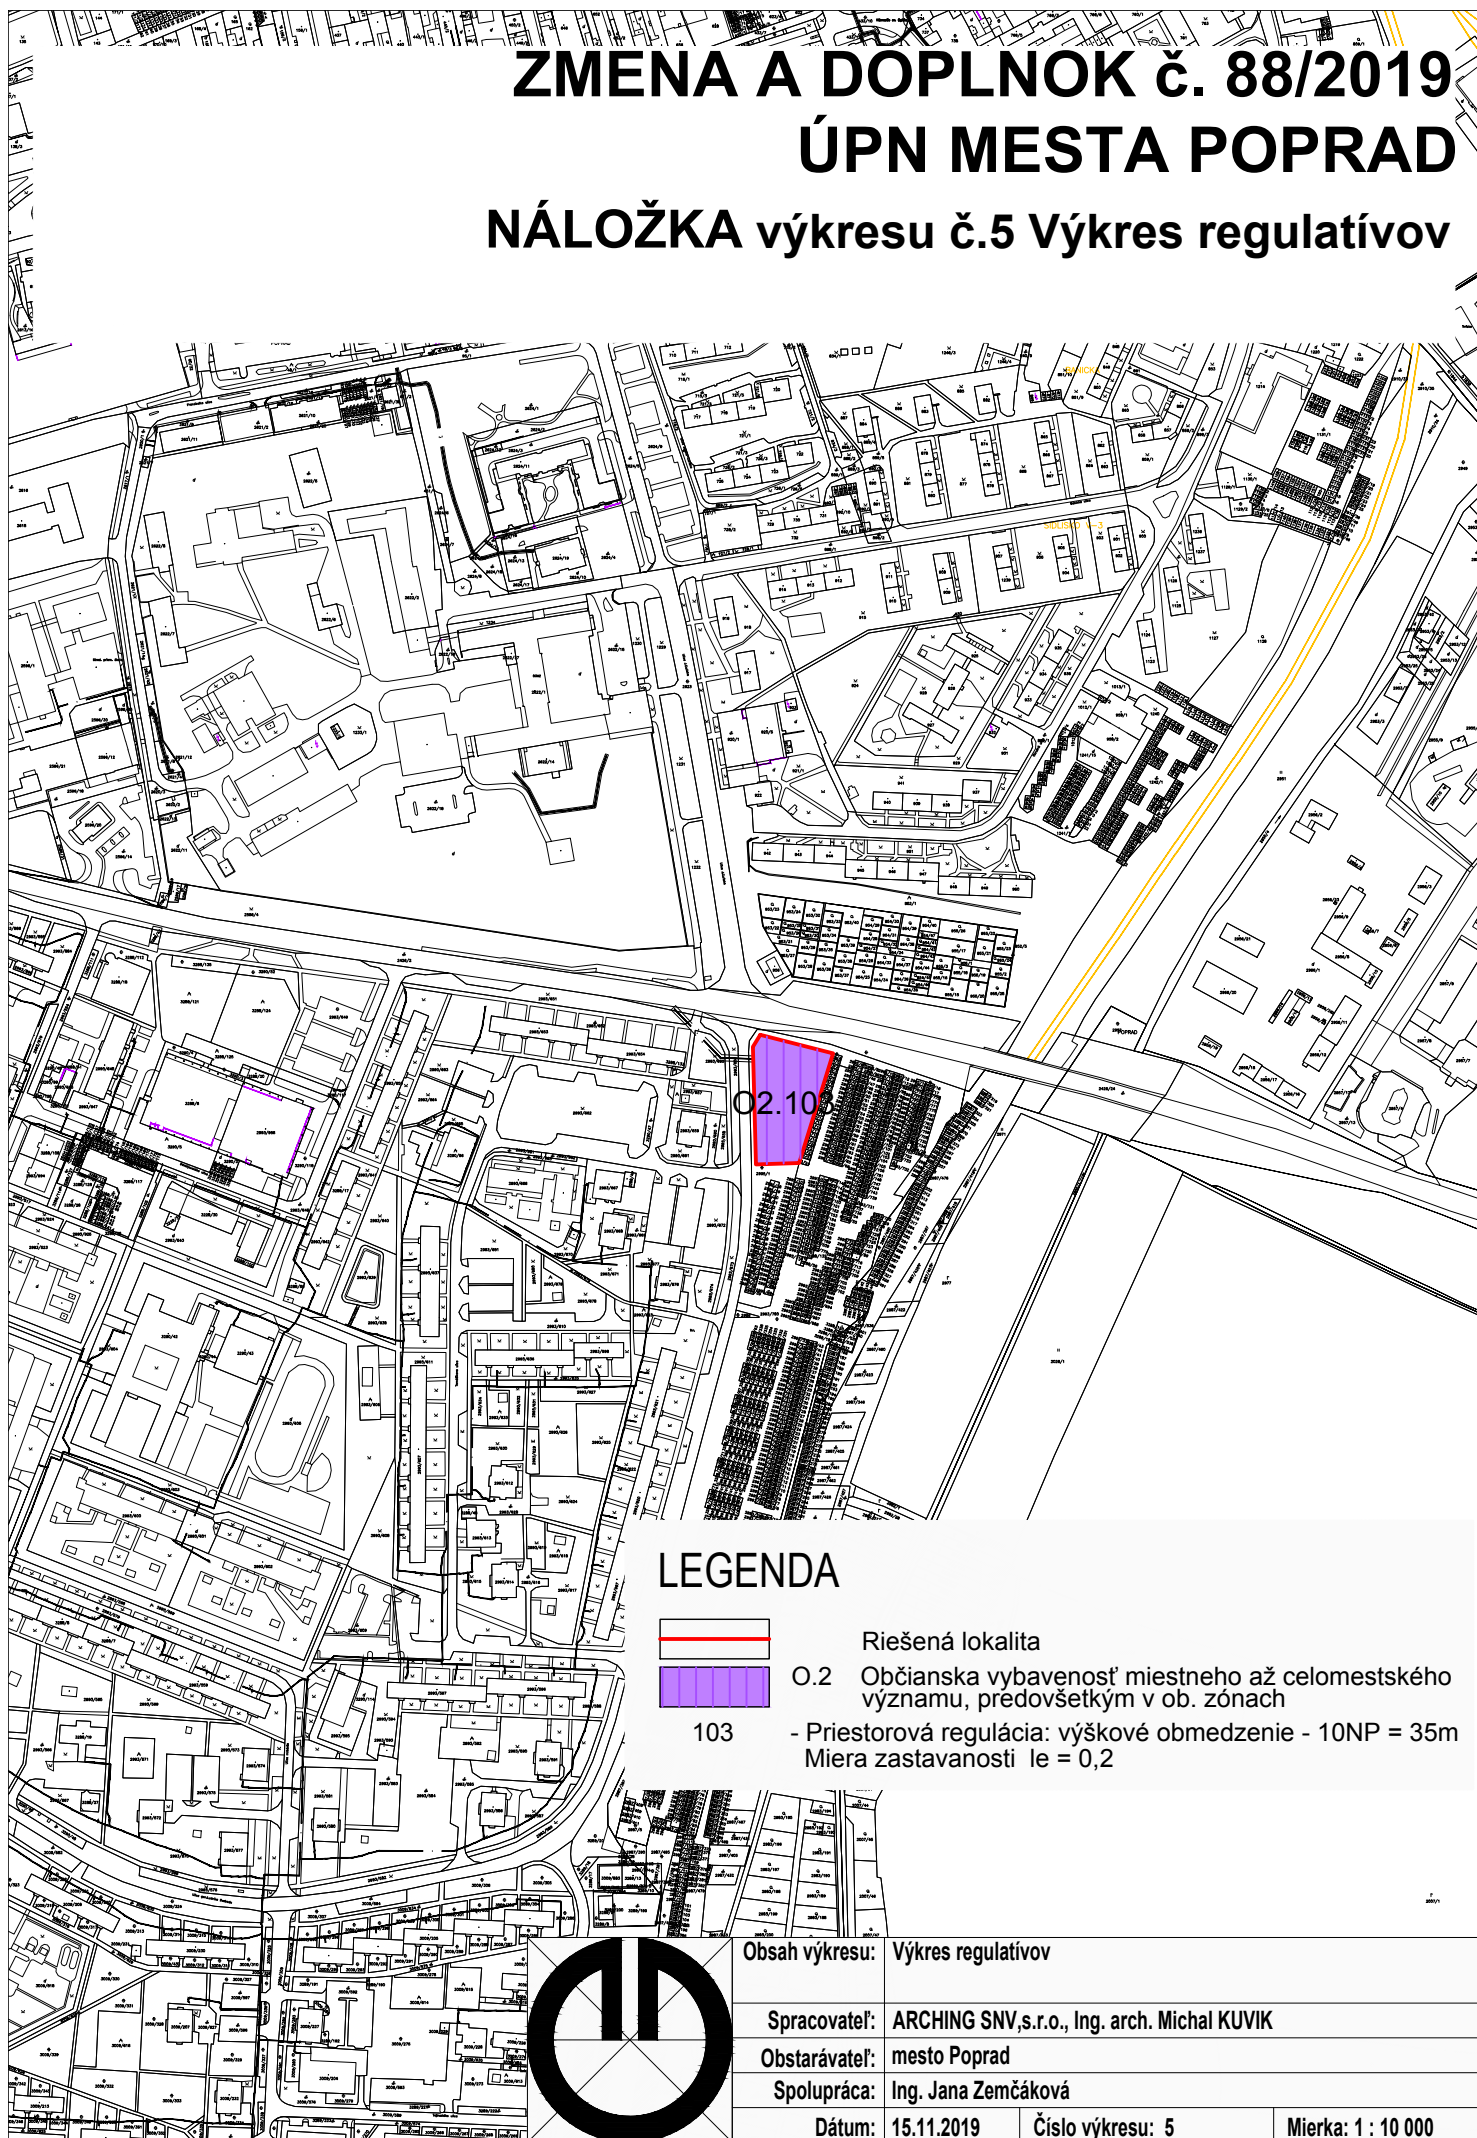

LEGENDA

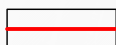


Riešená lokalita

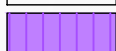

O.2 Občianska vybavenosť miestneho až celomestského významu, predovšetkým v ob. zónach

103

- Priestorová regulácia: výškové obmedzenie - 10NP = 35m
Miera zastavanosti $le = 0,2$

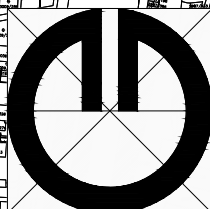

Obsah výkresu: Výkres regulatívov

Spracovateľ: ARCHING SNV,s.r.o., Ing. arch. Michal KUVIK

Obstarávateľ: mesto Poprad

Spolupráca: Ing. Jana Zemčáková

Dátum: 15.11.2019

Číslo výkresu: 5

Mierka: 1 : 10 000