



VZOROVÝ POZDĹŽNY REZ M 1:1000

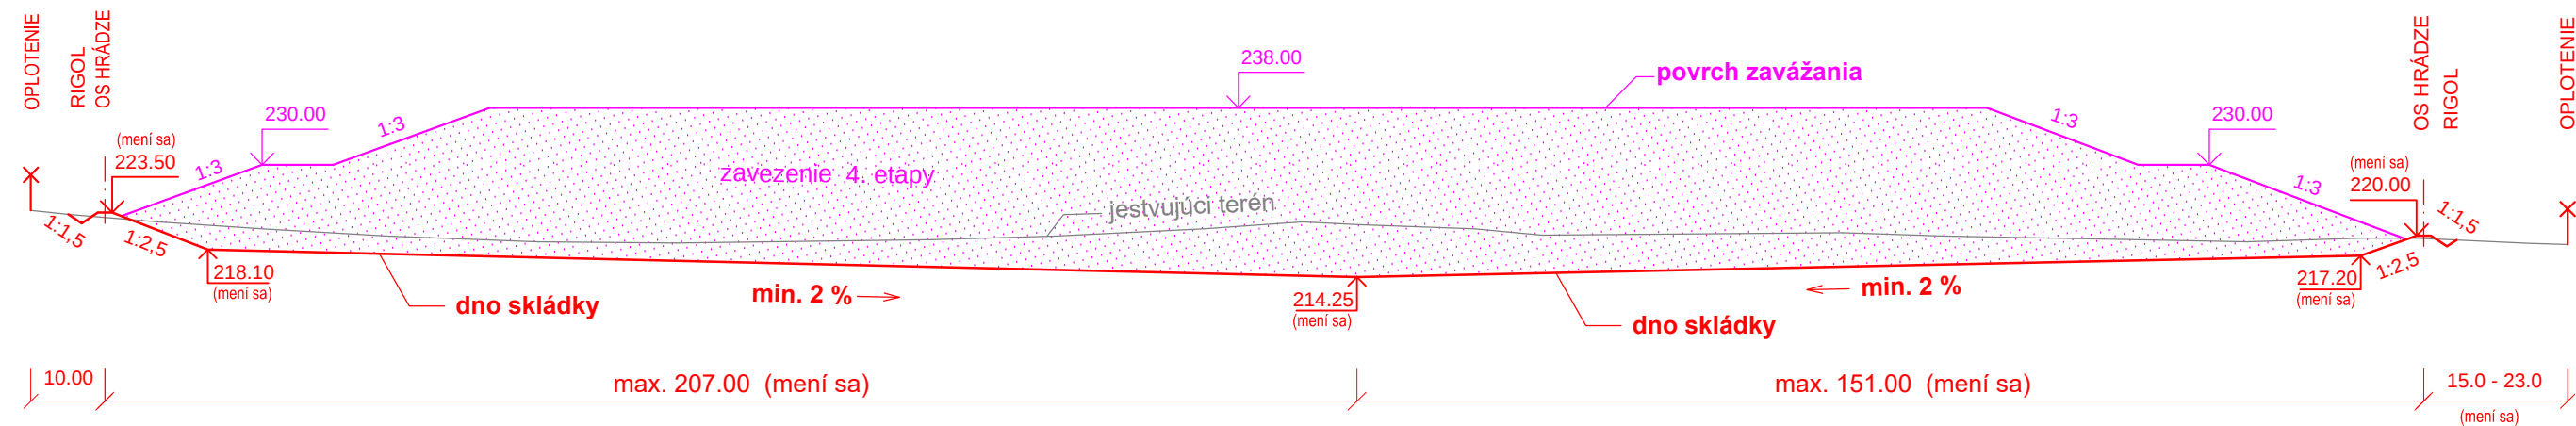


KONŠTRUKCIA DNA A SVAHOV SKLÁDKY

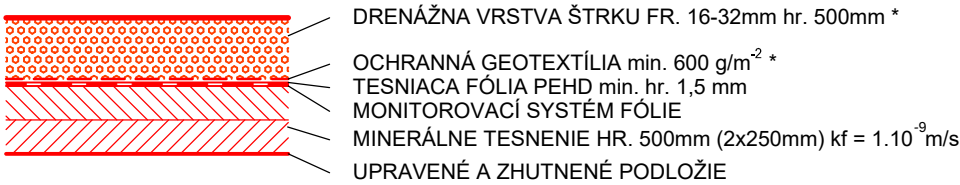

* Poznámka:
V zmysle §5 odseku (2) vyhlášky 382/2018 Z.z. je možné drenážnu vrstvu štrku na svahu nahradiť umelou drenážnou vrstvou, ktorá má rovnaké hydraulické vlastnosti ako štrk frakcie 16/32 mm s hrúbkou 0,5 m. Predmetná umelá drenážna vrstva preberá zároveň aj funkciu ochrannej geotextílie.

KONŠTRUKCIA UZATVORENIA A REKULTIVÁCIE

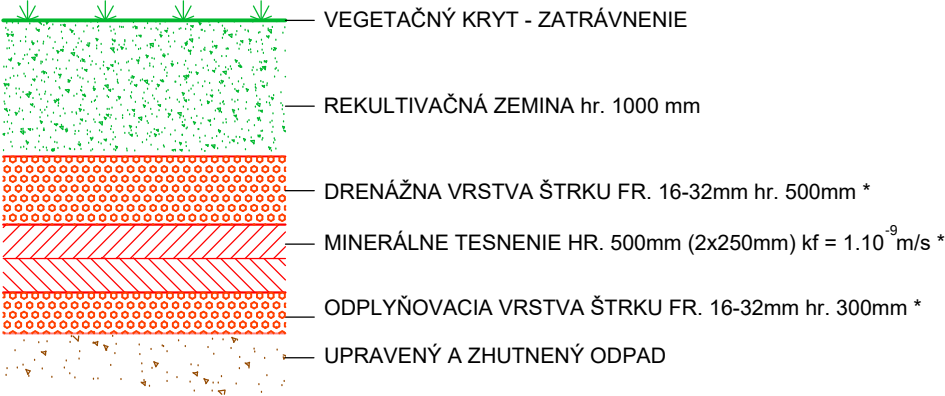

* Poznámka:
V zmysle §8 odseku (1) vyhlášky 382/2018 Z.z. je možné odplyňovaciu aj drenážnu vrstvu štrku nahradiť umelou drenážnou vrstvou, ktorá má rovnaké hydraulické vlastnosti ako uvedené štrkové vrstvy. V zmysle §8 odseku (2) vyhlášky 382/2018 Z.z. v prípade, že nie je možné zabezpečiť vhodné zeminy pre minerálne tesnenie, je možné použiť umelý tesniaci prvok (napr. bentonitovú rohož), ktorá spĺňa rovnaké tesniace vlastnosti podľa STN 83 8106 Skládkovanie odpadov. Tesnenie skládok odpadov.

KOLTA - SKLÁDKA ODPADOV
4.ETAPA - Rozšírenie skládky NNO
VZOROVÝ POZDĹŽNY REZ
Príloha č. 5