## PÔDORYS NADZEMNÉ ČÁSTI

1 : 50

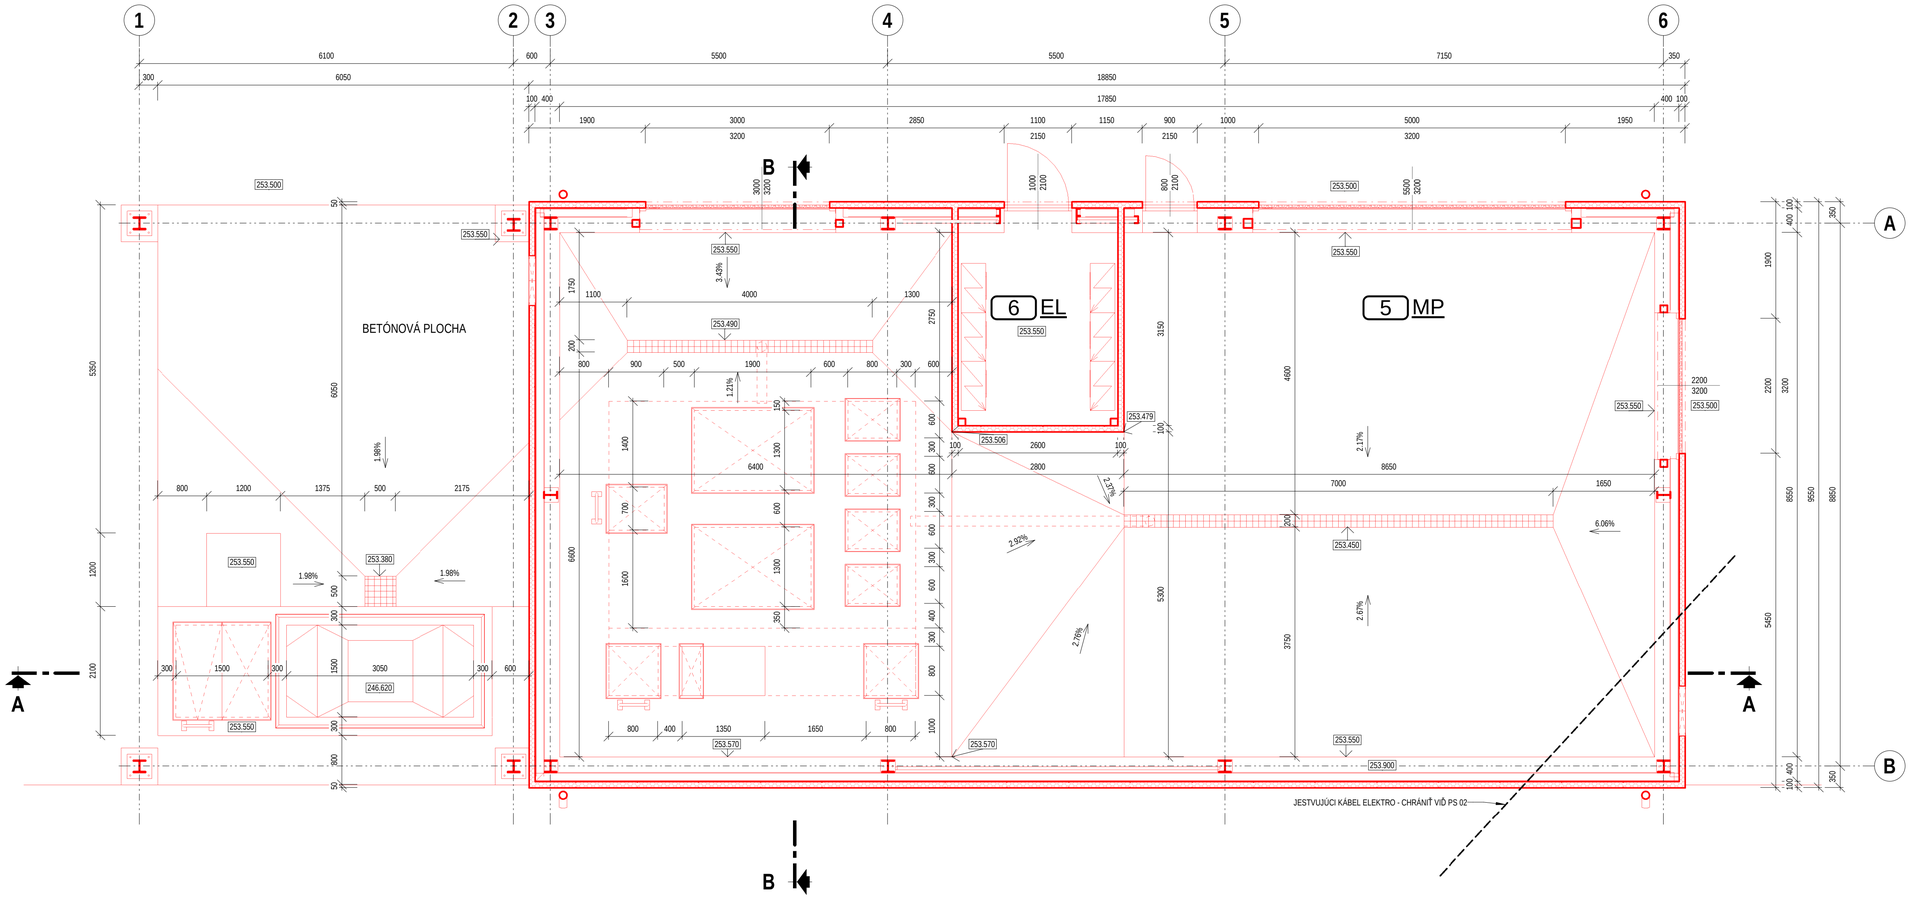


## PÔDORYS PODZEMNÉ ČÁSTI

1 : 50

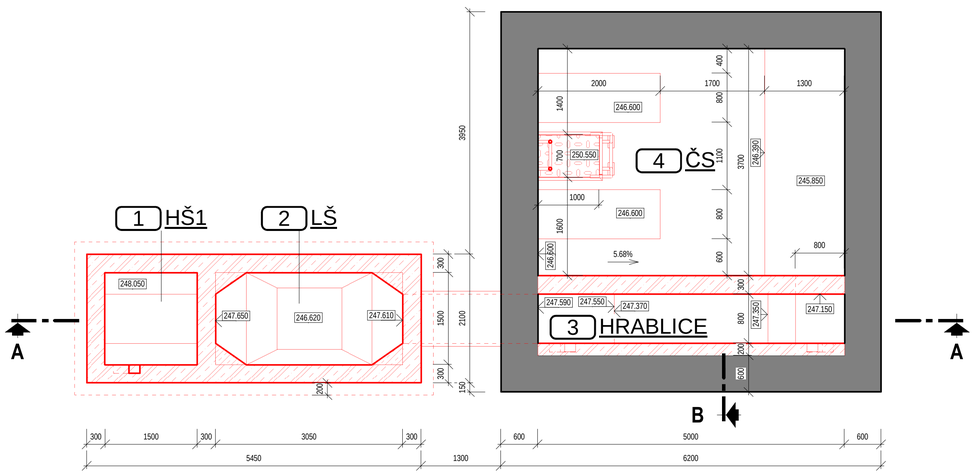


## LEGENDA MIESTNOSTÍ

| OZNAČ. | ÚČEL | PLOCHA (m2) | SKLADBA PODLAHY | ÚPRAVY POVRCHOV | | |
|---|---|---|---|---|---|---|
| | | | | PODLAHA | STENY | STROP |
| 1 | HRADITKOVA ŠACHTA | 2.25 m² | SH/1 | SPÁDOVÝ BETÓN | BETÓN | - |
| 2 | LAPAČ ŠTRKU | 4.23 m² | SH/1 | OCELOVÝ KRYT | BETÓN | - |
| 3 | HRUBÉ HRABLICE | 4.00 m² | SH/1 | SPÁDOVÝ BETÓN | BETÓN | BETÓN |
| 4 | ČERPACIA STANICA | 18.50 m² | - | SPÁDOVÝ BETÓN | BETÓN | BETÓN |
| 5 | MECHANICKÉ PREDČISTENIE | 148.20 m² | SH/2 | KERAMICKÁ DLAŽBA | SENDVIČOVÝ PANEL | SENDVIČOVÝ PANEL |
| 6 | ELEKTROROZVODŇA | 8.63 m² | SH/2 | KERAMICKÁ DLAŽBA | SENDVIČOVÝ PANEL | SENDVIČOVÝ PANEL |

## LEGENDA MATERIÁLOV

- ŽELEZOVÝ BETÓN - PODLAHA HALY - C30/37 - XC4,XA1
  - LAPAČ ŠTRKU, HŠ1 - C30/37-XC4,XF1,XA1
- PODKLADOVÝ BETÓN C12/15
- PODLAHOVÁ MAZANINA POD DLAŽBOU - C16/20
- HUTNENÝ ŠTRKOVÝ PODSYP
- TEPELNÁ IZOLÁCIE / IZOLAČNÉ SENDVIČOVÉ PANELY
- HUTNENÝ ZÁSYP VHODNOU ZEMINOU
- PÔVODNÁ ZEMINA/HODNOU ZEMINOU
- PÔVODNÁ ZEMINA
- HYDROIZOLÁCIA

## LEGENDA FAREBNÉHO OZNAČENIA KONŠTRUKCIÍ

- JESTVUJÚCE KONŠTRUKCIE
- JESTVUJÚCE BÚRANÉ KONŠTRUKCIE
- NOVÉ KONŠTRUKCIE
- SANOVANÉ KONŠTRUKCIE

## POZNÁMKA

- ZAKRESLENIE SÚČASNÉHO STAVU OBJEKTU BOLO PREVZATÉ Z NEÚPLNÉ PÔVODNÍ DOKUMENTÁCIE. SKUTOČNÉ ROZMERY SA MÔŽU OD TEJTO DOKUMENTÁCIE LÍŠIŤ. PRETO JE NUTNÉ PRED ZAČIATKOM PRÁCE OVERIŤ PODĽA POTREBY SKUTOČNÉ ROZMERY PRIAMO NA STAVBE.
- VŠETKY UDANÉ ROZMERY JEDNOTLIVÝCH PRVKOV A KONŠTRUKCIÍ SÚ SKLADOBNÉ.
- PRI BETONÁŽI VRSTVY PODKLADOVÉHO BETÓNU ULOŽIŤ PRVKY UZEMŇOVACEJ SÚSTAVY PODĽA PROJEKTU ELEKTRO A VYVIESŤ ZEMNIACI VODIČE CEZ ŽB KONŠTRUKCIU NAD ÚROVEŇ FINÁLNÉHO TERÉNU.
- V MIESTE PRILIEHAJÚCEJ TRÁVNATEJ PLOCHY OKOLO OBJEKTU (MIMO KOMUNIKÁCIE) POLOŽIŤ PÁS BETÓNOVÝCH DLAŽDÍC DO PIESKOVÉHO LÔŽKA.
- ŠACHTY A ŽLABY MUSIA BYŤ VODOTESNÉ.
- JESTVUJÚCI KÁBEL ELEKTRO CHRÁNIŤ POČAS VÝSTAVBY - VIĎ SO 02.
- VŠETKY PO ZASYPANIE VIDITEĽNÉ POVRCHY BETÓNOVÝCH KONŠTRUKCIÍ BUDÚ V KVALITE POHĽADOVÉHO BETÓNU.
- POLOHU A VEĽKOSŤ PRESTUPOV PRE POTRUBIA A ZÁKLADOVÝCH BLOKOV TECHNOLOGICKÉHO ZARIADENIA JE NUTNÉ PRISPÔSOBIŤ KONKRÉTNEMU DODANÉMU TECHNOLOGICKÉMU A POTRUBNÉMU VYBAVENIA.

| Revízia | Popis revízie | Dátum revízie |
|---|---|---|
| 0 | - | - |


**AQUA PROCON s.r.o.**
Projektová a inženýrská společnost
Palackého tř. 12, 612 00 Brno
tel.: +420 541 426 011
E-mail: info@aquaprocon.cz
www.aquaprocon.cz


| | |
|---|---|
| Vedúci projektu | Ing. Jan Polášek |
| Vedúci dielčieho projektu | Ing. Jaroslav Jarolím |
| Zodpovedný projektant | Ing. Jaroslav Jarolím |
| Vypracoval | Ing. Jiří Červenka |
| Kontroloval | Ing. Jaroslav Jarolím |

| | |
|---|---|
| Investor | Považská vodárenská spoločnosť, a.s. |
| Objednávateľ | Považská vodárenská spoločnosť, a.s. |

| Formát | Mierka | Stupeň | Dátum | Zakázkové číslo |
|---|---|---|---|---|
| 8A4 | 1:50 | DUR+DSP | 07/2018 | 1492818-16 |

Projekt

# BELUŠA - KANALIZÁCIA A ČOV, II. ETAPA, ČASŤ REKONŠTRUKCIA ČOV BELUŠA

D - VÝKRESOVÁ DOKUMENTÁCIA
D.1 - DOKUMENTÁCIA STAVEBNÝCH A INŽINIERSKÝCH OBJEKTOV
D.1.2 - SO 02 ČERPACIA STANICA A MECHANICKÉ PREDČISTENIE

Súprava

| Príloha | Číslo prílohy | Revízia |
|---|---|---|
| NOVÝ STAV - PÔDORYSY | D.1.2.2 | 0 |