
PÔDORYS

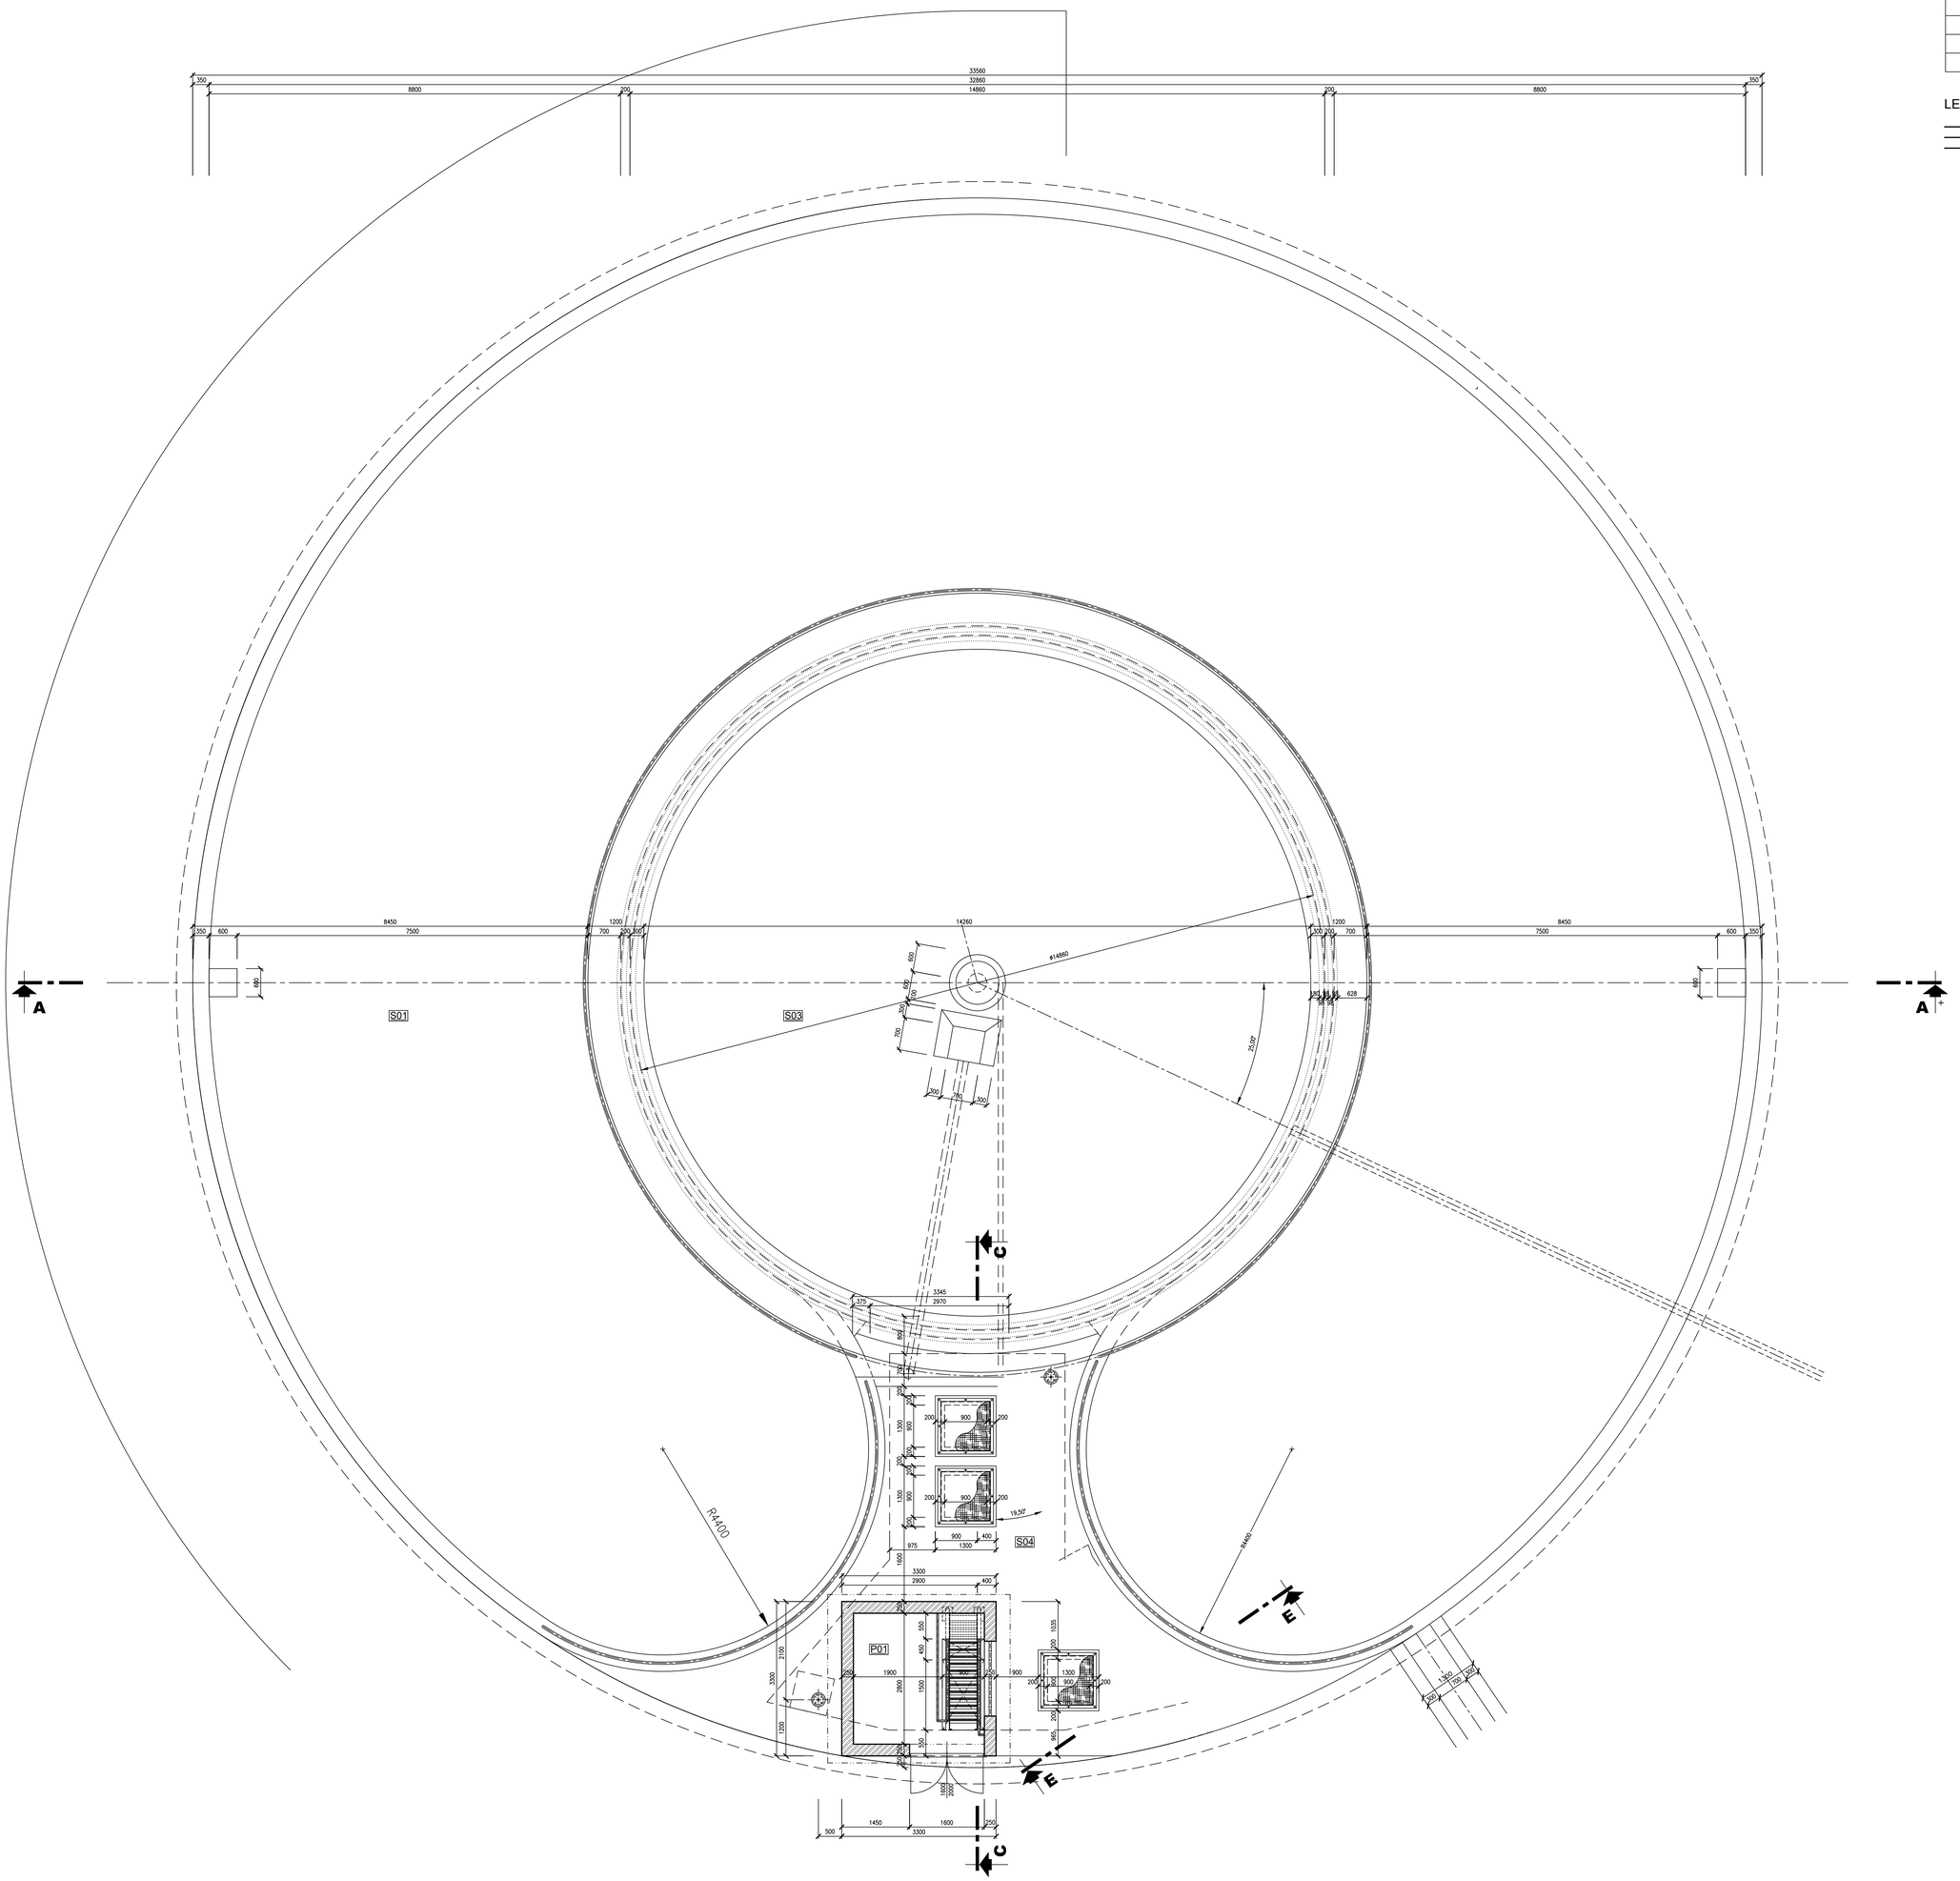

LEGENDA JESTVUJÚCICH PRIESTOROV SUTERÉNU

OZNAČENIE	ÚČEL PRIESTORU	VÝMERA m2	JESTVUJÚCA ÚPRAVA PODLAHY	JESTVUJÚCA ÚPRAVA STIEN	JESTVUJÚCA ÚPRAVA STROPOV
S01	AKTIVÁCIE 1	512,00	KRYSTALIZAČNÝ NÁTER – 1xLADAX MONO + 1xLADAX KOMBI	KRYSTALIZAČNÝ OCHRANNÝ NÁTĚR NA BETÓNOVÉ KONŠTRUKCIE	–
S03	DOSADZOVACIA NÁDRŽ	173,43	KRYSTALIZAČNÝ NÁTĚR – 1xLADAX MONO + 1xLADAX KOMBI	KRYSTALIZAČNÝ OCHRANNÝ NÁTĚR NA BETÓNOVÉ KONŠTRUKCIE	–
S04	ARMATURNÁ KOMORA	39,77	KERAMICKÁ PROTISKLUZOVÁ DLAŽBA + KERAMICKÝ SOKEL	KRYSTALIZAČNÝ OCHRANNÝ NÁTĚR NA BETÓNOVÉ KONŠTRUKCIE	VYSPRAVENIE POVRCHU CEMENTOVOU MALTOU
S05	DUCHAREŇ	74,53	KERAMICKÁ PROTISKLUZOVÁ DLAŽBA + KERAMICKÝ SOKEL	KRYSTALIZAČNÝ OCHRANNÝ NÁTĚR NA BETÓNOVÉ KONŠTRUKCIE	POHLADOVÝ BETÓN BEZ ĎALŠEJ POVRCHOVEJ ÚPRAVY
S06	ODTOKOVÁ ŠACHTA VYČISTENEJ VODY Z AKTIVÁCIÍ	1,50	KRYSTALIZAČNÝ OCHRANNÝ NÁTĚR NA BETÓNOVÉ KONŠTRUKCIE	KRYSTALIZAČNÝ OCHRANNÝ NÁTĚR NA BETÓNOVÉ KONŠTRUKCIE	ZÁRKOVO POZINKOVANÝ OCELOVÝ POCHÔDZNY ROŠT S RÁMOM

LEGENDA FAREBNÉHO ZNAČENIA KONŠTRUKCIÍ

- JESTVUJÚCE KONŠTRUKCIE
- NOVÉ KONŠTRUKCIE
- SANOVANÉ KONŠTRUKCIE

Revízia	Popis revízie	Dátum revízie
–	–	–

AQUA PROCON s.r.o.
Projektová a inžinierska spoločnosť
Palackého tř. 12, 612 00 Brno
tel.: +420 541 426 011
E-mail: info@aquaprocon.cz
www.aquaprocon.cz

Vedúci projektu	Ing. Jan Polášek
Vedúci dielčieho projektu	Ing. Jaroslav Jarolím
Zodpovedný projektant	Ing. Jaroslav Jarolím
Vypracoval	Ing. Jiří Červenka, Ing. Jaroslav Jarolím
Kontroloval	Ing. Jaroslav Jarolím

Investor	Považská vodárenská spoločnosť, a.s.
Objednávateľ	Považská vodárenská spoločnosť, a.s.

Formát	Mierka	Stupeň	Dátum	Zakázkové číslo
10A4	1:50	zámer EIA	12/2019	1492818-21

Projekt: BELUŠA - KANALIZÁCIA A ČOV, II. ETAPA,
ČASŤ REKONŠTRUKCIA ČOV BELUŠA

ZÁMER NAVRHOVANEJ ČINNOSTI VYPRACOVNÝ PODĽA ZÁKONA 24/2006 Z.Z. O POSUDZOVÁNÍ VPLYVOV NA ŽIVOTNÉ PROSTREDIE A O ZMENE NIEKTORÝCH ZÁKONOV

D.1.3 - SO 03 BIOLOGICKÝ STUPEŇ - ALT.2

Súprava

Príloha	Číslo prílohy	Revízia
CELKOVÝ PÔDORYS OBJEKTU		0