

REZ A-A

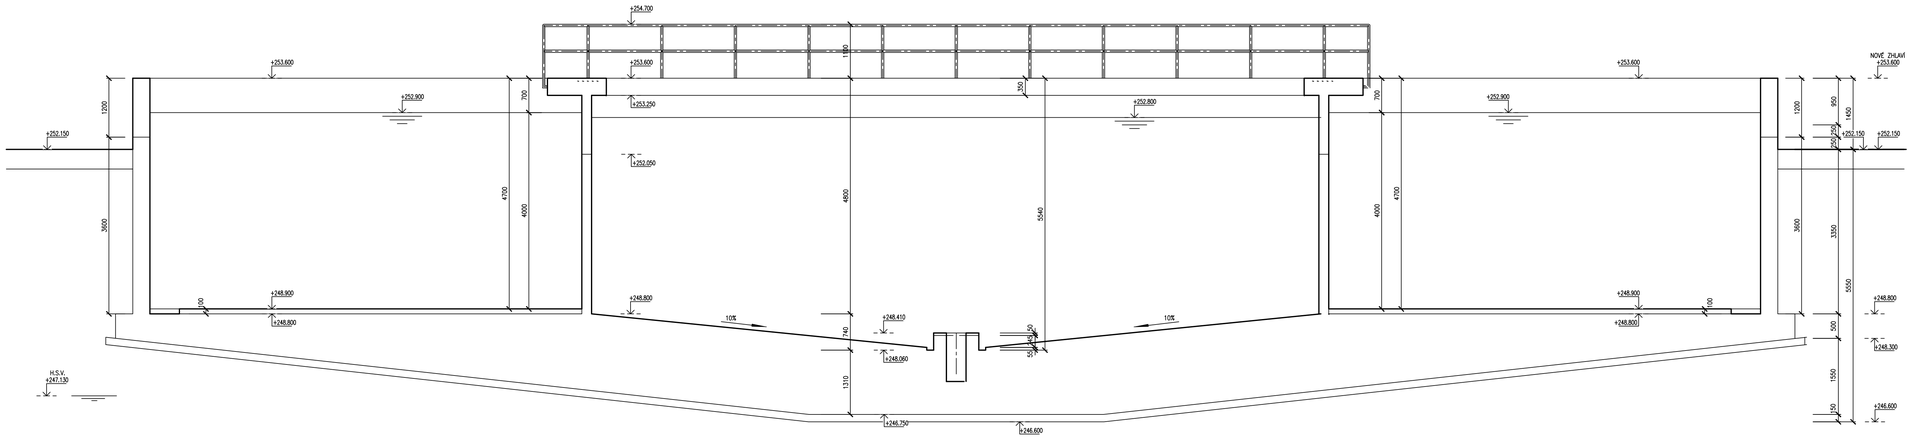


REZ C-C

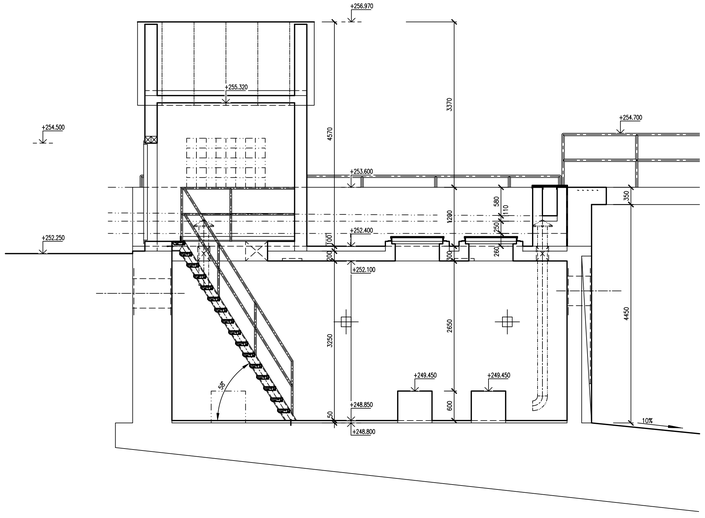

PRÍČNY REZ STRECHOU

REZ E-E

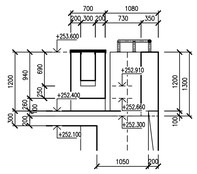

LEGENDA JESTVUJÚCICH PRIESTOROV SUTERÉNU

OZNAČENIE	ÚČEL PRIESTORU	VÝMERA m2	JESTVUJÚCA ÚPRAVA PODLAHY	JESTVUJÚCA ÚPRAVA STIEN	JESTVUJÚCA ÚPRAVA STROPOV
S01	AKTIVÁCIE 1	512,00	KRYSTALIZAČNÝ NÁTIEŘ – 1xLADAX MONO + 1xLADAX KOMBI	KRYSTALIZAČNÝ OCHRANNÝ NÁTIEŘ NA BETÓNOVÉ KONŠTRUKCIE	–
S03	DOSADZOVACIA NÁDRŽ	173,43	KRYSTALIZAČNÝ NÁTIEŘ – 1xLADAX MONO + 1xLADAX KOMBI	KRYSTALIZAČNÝ OCHRANNÝ NÁTIEŘ NA BETÓNOVÉ KONŠTRUKCIE	–
S04	ARMATURNÁ KOMORA	39,77	KERAMICKÁ PROTISKLUZOVÁ DLAŽBA + KERAMICKÝ SOKEL	KRYSTALIZAČNÝ OCHRANNÝ NÁTIEŘ NA BETÓNOVÉ KONŠTRUKCIE	VYSPRAVENIE POVRCHU CEMENTOVOU MALTOU
S05	DUCHÁREŇ	74,53	KERAMICKÁ PROTISKLUZOVÁ DLAŽBA + KERAMICKÝ SOKEL	KRYSTALIZAČNÝ OCHRANNÝ NÁTIEŘ NA BETÓNOVÉ KONŠTRUKCIE	POHLADOVÝ BETÓN BEZ ĎALŠEJ POVRCHOVEJ ÚPRAVY
S06	ODTOKOVÁ ŠACHTA VYČISTENEJ VODY Z AKTIVÁCIÍ	1,50	KRYSTALIZAČNÝ OCHRANNÝ NÁTIEŘ NA BETÓNOVÉ KONŠTRUKCIE	KRYSTALIZAČNÝ OCHRANNÝ NÁTIEŘ NA BETÓNOVÉ KONŠTRUKCIE	ŽIAROVO POZINKOVANÝ OCELOVÝ POCHÔZNY RÔŠT S RÁMOM

LEGENDA FAREBNÉHO ZNAČENIA KONŠTRUKCIÍ

JESTVUJÚCE KONŠTRUKCIE
NOVÉ KONŠTRUKCIE
SANOVANÉ KONŠTRUKCIE

Revízia	Popis revízie	Dátum revízie
–	-	-

AQUA PROCON

AQUA PROCON s.r.o.
Projektová a inžinierska spoločnosť
Palackého tř. 12, 612 00 Brno
tel.: +420 541 426 011
E-mail: info@aquaprocon.cz
www.aquaprocon.cz

Vedúci projektu	Ing. Jan Polášek
Vedúci dielčieho projektu	Ing. Jaroslav Jarolím
Zodpovedný projektant	Ing. Jaroslav Jarolím
Vypracoval	Ing. Jiří Červenka, Ing. Jaroslav Jarolím
Kontroloval	Ing. Jaroslav Jarolím

Investor	Považská vodárenská spoločnosť, a.s.
Objednávateľ	Považská vodárenská spoločnosť, a.s.

Formát	*Mierka*	*Stupeň*	*Dátum*	*Zakázkové číslo*
10A4	1:50	zámer EIA	12/2019	1492818-21

Projekt

BELUŠA - KANALIZÁCIA A ČOV, II. ETAPA,
ČASŤ REKONŠTRUKCIA ČOV BELUŠA

ZÁMER NAVRHOVANEJ ČINNOSTI VYPRACOVNÝ PODĽA ZÁKONA 24/2006 Z.Z. O POSUDZOVANÍ VPLYVOV NA ŽIVOTNÉ PROSTREDIE A O ZMENE NIEKTORÝCH ZÁKONOV

D.1.3 - SO 03 BIOLOGICKÝ STUPEŇ - ALT.2

Súprava

Príloha	*Číslo prílohy*	*Revízia*
REZY	D.1.3.4	0