energotel

... komunikácia plná energie

Prevádzka Žilina, Jána Milca 44, 010 01 Žilina

AQUA PROCON s. r. o.
Palackého tř. 12
612 00 Brno, ČR

Váš list značky/zo dňa	Naša značka	Vybavuje/Linka	Žilina
	ET/MM19/276	Milo 041/5192340 +421 911 775 085 milo@energotel.sk	26.2.2018

V E C : Vyjadrenie k projektovej dokumentácii pre vydanie stavebného povolenia

Na základe zmluvy o poskytovaní telekomunikačných služieb medzi SSD, a. s. Žilina, SE a.s. VE Trenčín a Energotel, a. s., Bratislava, dávame nasledovné stanovisko :

Stavba **„Beluša – kanalizácia a ČOV II. etapa, časť rekonštrukcia ČOV Beluša“**

nezasahuje podzemné telekomunikačné vedenia v správe Stredoslovenská distribučná, a. s., Žilina, SE a.s. VE Trenčín a Energotel, a. s., Bratislava. V blízkosti areálu ČOV je informačne zakreslené podzemné TKZ v našej správe. V prípade potreby požiadajte o vytýčenie. Toto vyjadrenie má platnosť 12 mesiacov.

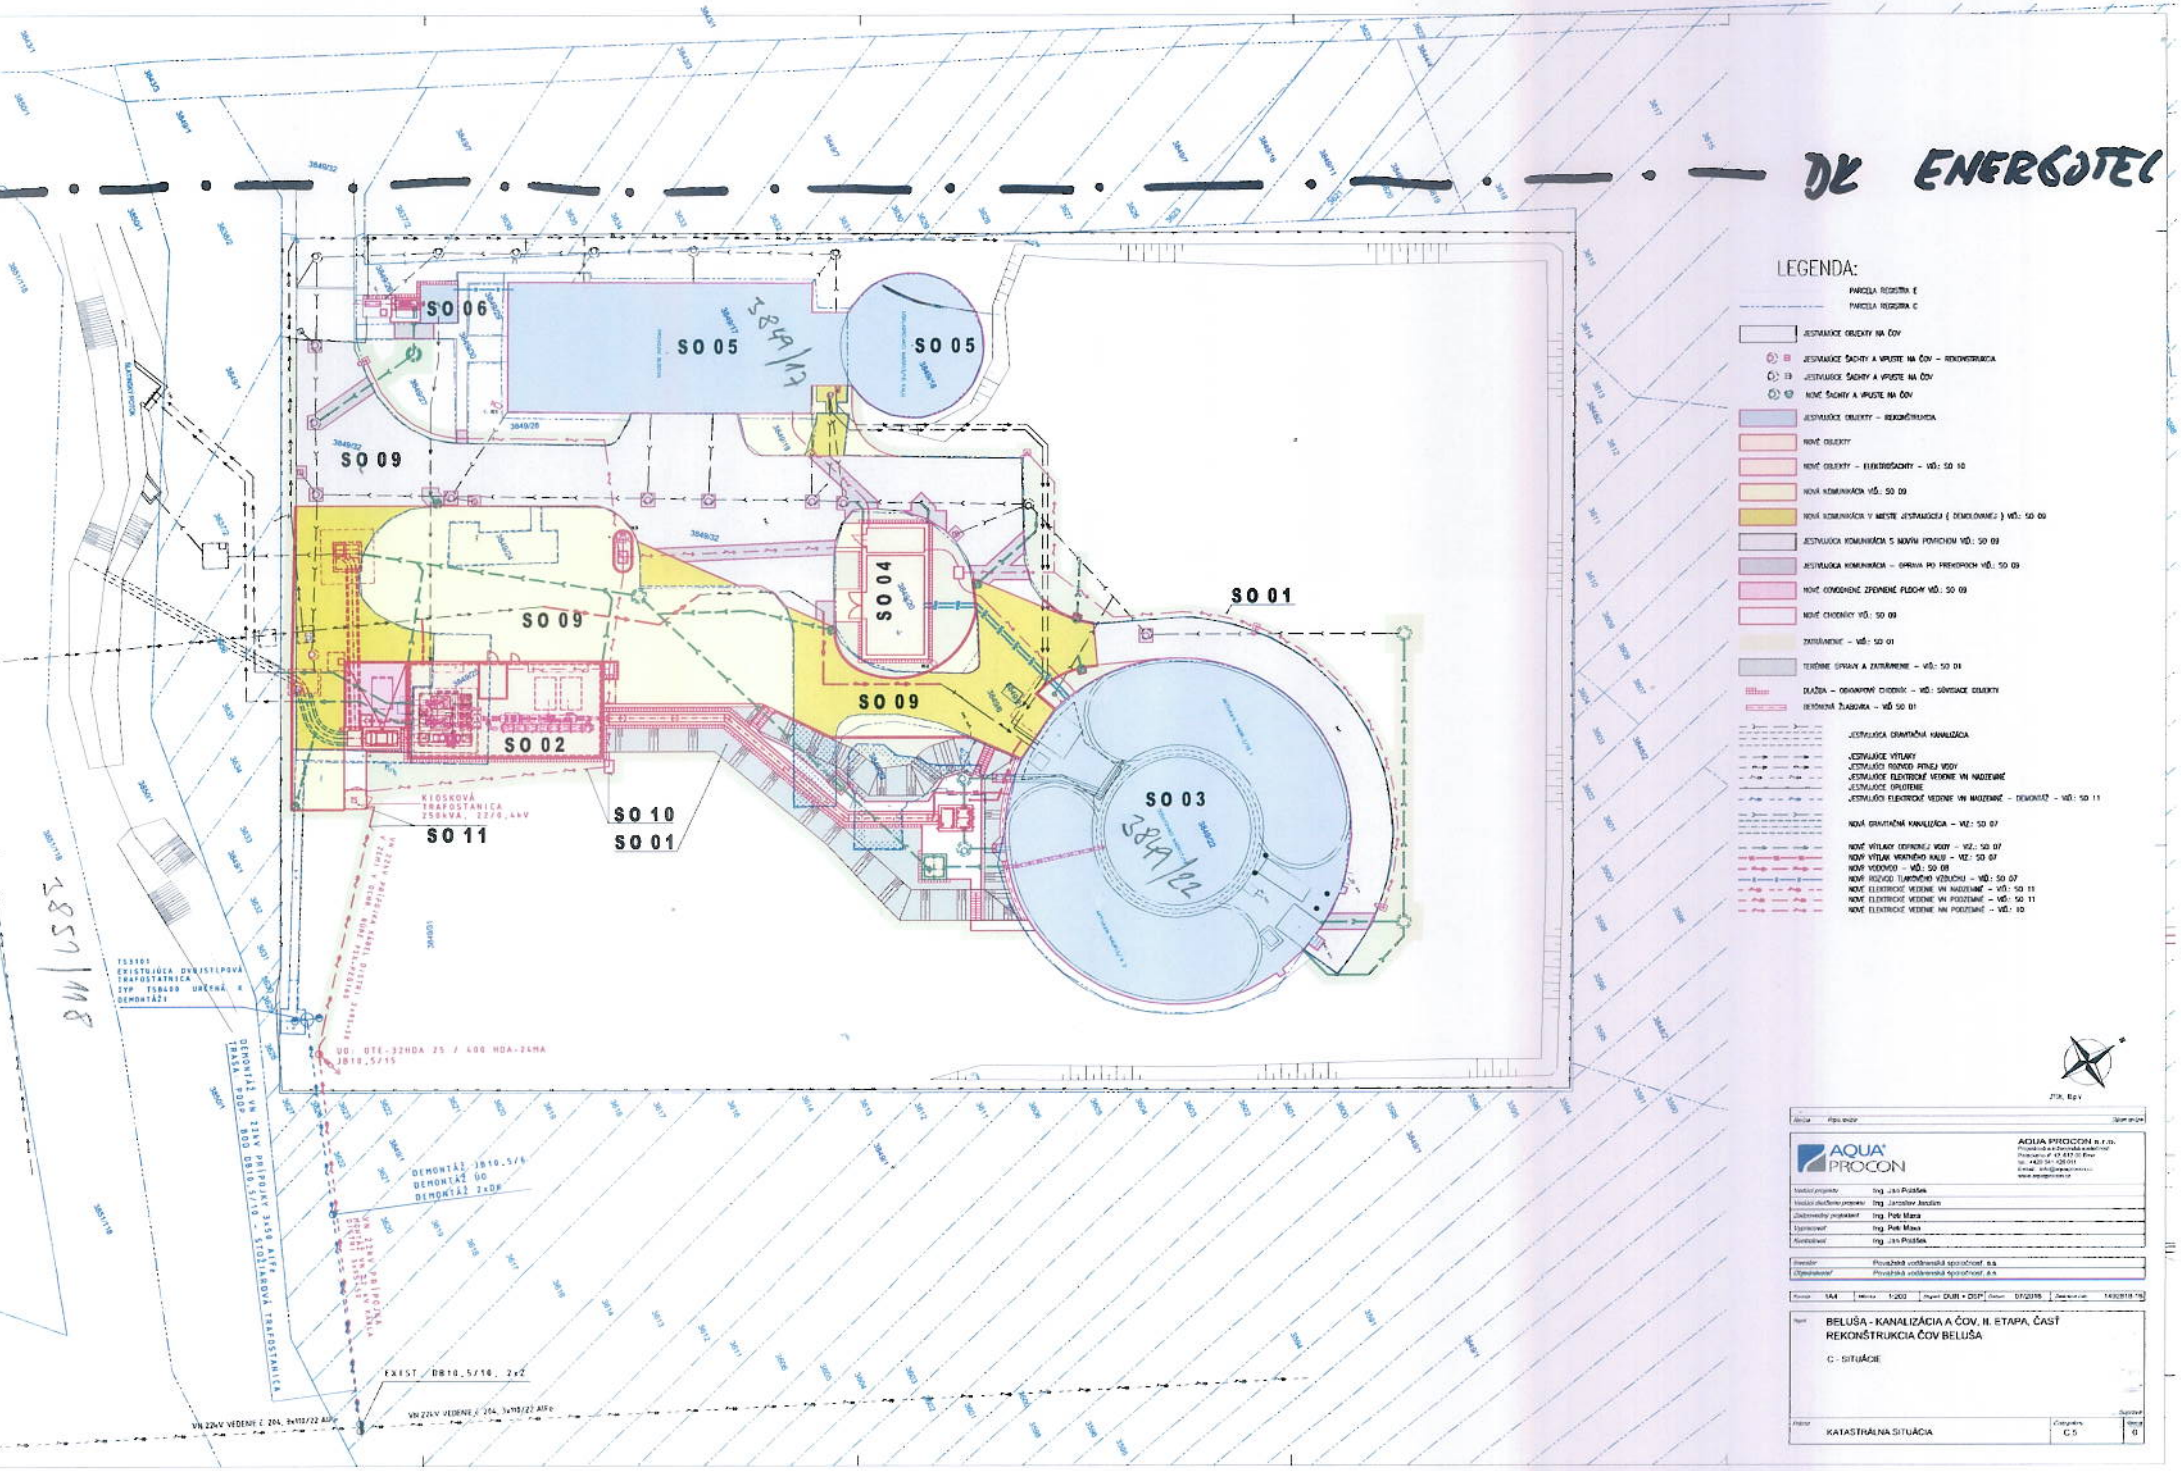
S pozdravom

Energotel, a.s.
Miletičova 7, 821 08 Bratislava
prev.: Jána Milca 44, 010 01 Žilina
IČO: 35785217
IČ DPH: SK2020256315

Miroslav Milo
technik

Prílohy : PD

-5. 03. 2019


DL ENERGOTEL
SO 06
SO 05
SO 05
SO 09
SO 09
SO 04
SO 01
SO 09
SO 02
SO 10
SO 01
SO 11
SO 03
KIOSKOVÁ TRAFOSTANICA 250kVA, 22/0,4kV
TS5101 EXISTUJÚCA DVOJSTĹPOVÁ TRAFOSTANICA V TYP TS6400 URČENÁ K DEMONTÁŽI
DEMONTÁŽ VN VZDUCH. VEDENIA TRAVA A DOD. ROD. DBI0,5/10 - STOŽIAROVÁ TRAFOSTANICA
DEMONTÁŽ JB10,5/6
DEMONTÁŽ UO
DEMONTÁŽ 2xDR
EXIST. DB10,5/10, 2x2
VN 22kV VEDENIE č. 204, 3x110/22 AlFe
VN 22kV VEDENIE č. 204, 3x110/22 AlFe
LEGENDA:
PARCELA REGISTRA E
PARCELA REGISTRA C
JESTVUJÚCE OBJEKTY NA ČOV
JESTVUJÚCE ŠACHTY A VPUSTE NA ČOV – REKONŠTRUKCIA
JESTVUJÚCE ŠACHTY A VPUSTE NA ČOV
NOVÉ ŠACHTY A VPUSTE NA ČOV
JESTVUJÚCE OBJEKTY – REKONŠTRUKCIA
NOVÉ OBJEKTY
NOVÉ OBJEKTY – ELEKTROŠACHTY – VČ.: SO 10
NOVÁ KOMUNIKÁCIA VČ.: SO 09
NOVÁ KOMUNIKÁCIA V MIESTE JESTVUJÚCEJ (DEMOLOVANEJ) VČ.: SO 09
JESTVUJÚCA KOMUNIKÁCIA S NOVÝM POVRCHOM VČ.: SO 09
JESTVUJÚCA KOMUNIKÁCIA – OPRAVA PO PREKOPOCH VČ.: SO 09
NOVÉ ODVODNENÉ ZPEVNENÉ PLOCHY VČ.: SO 09
NOVÉ CHODNÍKY VČ.: SO 09
ZATRÁVNENIE – VČ.: SO 01
TERÉNNE ÚPRAVY A ZATRÁVNENIE – VČ.: SO 01
DLAŽBA – ODVODNENÝ CHODNÍK – VČ.: SÚVISIACE OBJEKTY
BETÓNOVÁ ŽUMPA – VČ SO 01
JESTVUJÚCA GRAVITAČNÁ KANALIZÁCIA
JESTVUJÚCE VÝTLAKY
JESTVUJÚCI ROZVOD PITNEJ VODY
JESTVUJÚCE ELEKTRICKÉ VEDENIE VN NADZEMNÉ
JESTVUJÚCE OPLOTENIE
JESTVUJÚCI ELEKTRICKÉ VEDENIE VN NADZEMNÉ – DEMONTÁŽ – VČ.: SO 11
NOVÁ GRAVITAČNÁ KANALIZÁCIA – VČ.: SO 07
NOVÉ VÝTLAKY ODPADNEJ VODY – VČ.: SO 07
NOVÝ VÝTLAK VRATNÉHO KALU – VČ.: SO 07
NOVÉ VODOMO – VČ.: SO 08
NOVÝ ROZVOD TLAKOVÉHO VZDUCHU – VČ.: SO 07
NOVÉ ELEKTRICKÉ VEDENIE VN NADZEMNÉ – VČ.: SO 11
NOVÉ ELEKTRICKÉ VEDENIE VN PODZEMNÉ – VČ.: SO 11
NOVÉ ELEKTRICKÉ VEDENIE NN PODZEMNÉ – VČ.: 10
JTSK, Bpv
AQUA PROCON
AQUA PROCON n.r.o.
Ing. Ján Poláš
Ing. Jaroslav Jendrin
Ing. Peter Mana
Ing. Peter Mana
Ing. Ján Poláš
Považská vodárenská spoločnosť, a.s.
Považská vodárenská spoločnosť, a.s.
1:500
DUR + DSP
07/2015
BELUŠA - KANALIZÁCIA A ČOV, II. ETAPA, ČASŤ REKONŠTRUKCIA ČOV BELUŠA
C - SITUÁCIE
KATASTRÁLNA SITUÁCIA
C 5
0