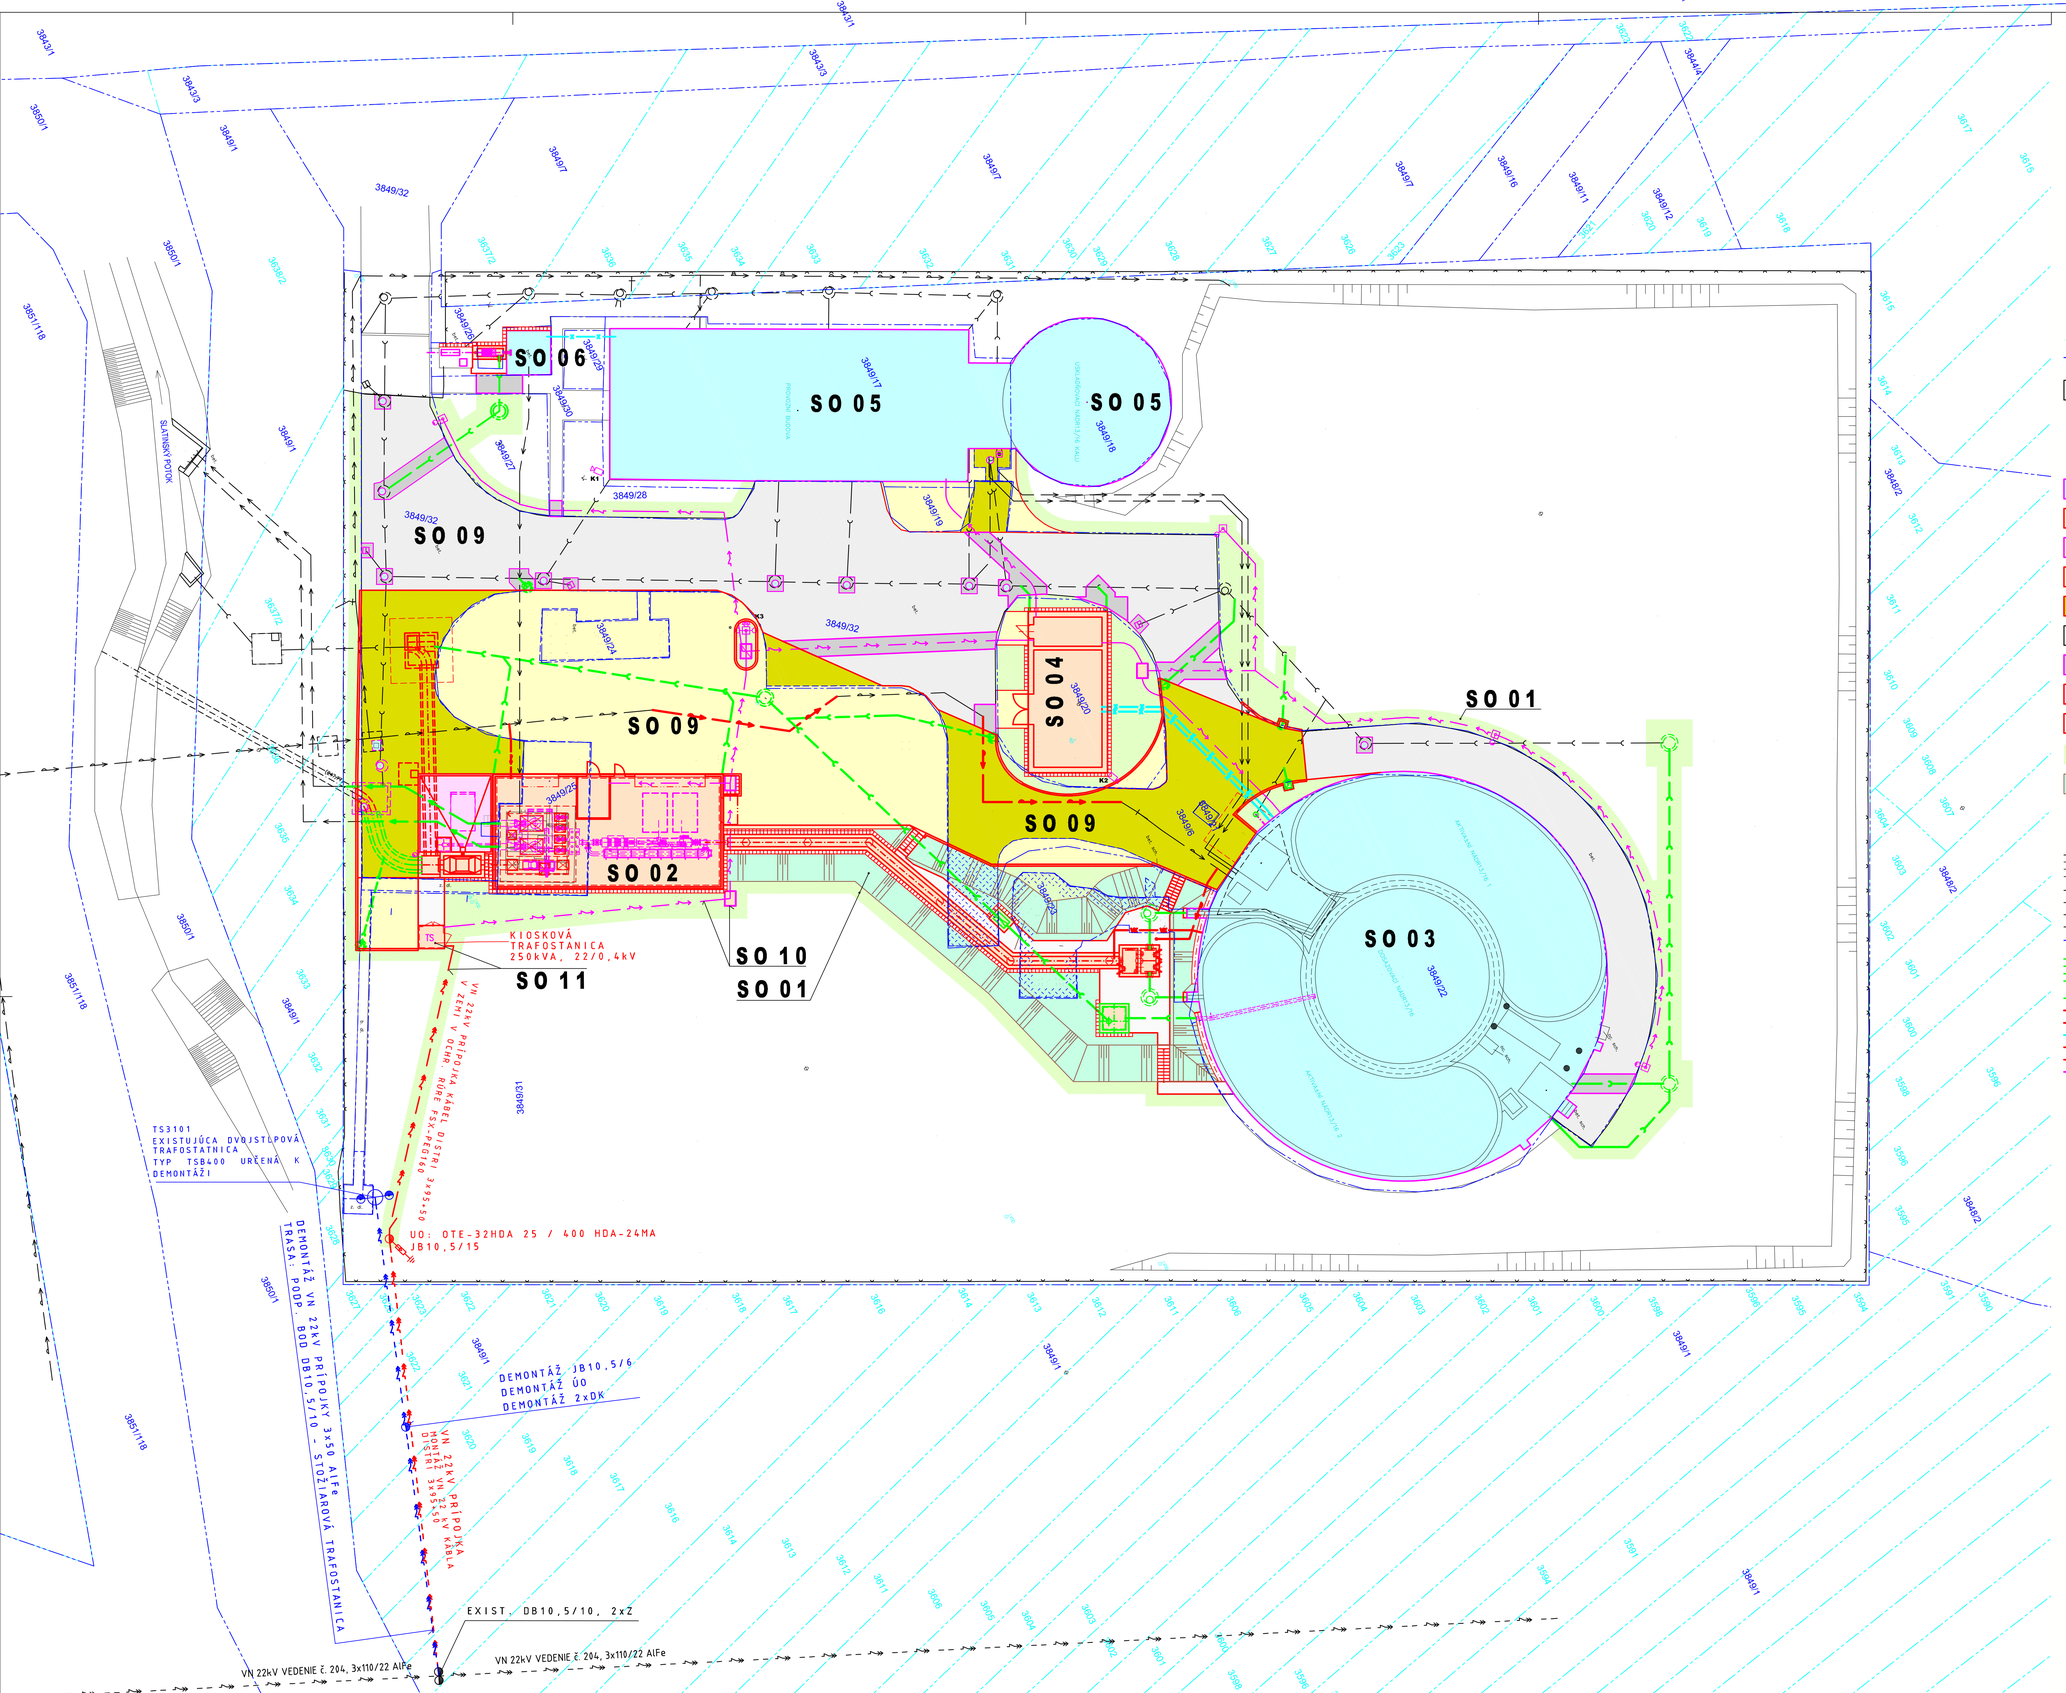

LEGENDA:

- PARCELA REGISTRA E
- PARCELA REGISTRA C
- JESTVUJÚCE OBJEKTY NA ČOV
- JESTVUJÚCE ŠACHTY A VPUSTE NA ČOV – REKONSTRUKCIA
- JESTVUJÚCE ŠACHTY A VPUSTE NA ČOV
- NOVÉ ŠACHTY A VPUSTE NA ČOV
- JESTVUJÚCE OBJEKTY – REKONŠTRUKCIA
- NOVÉ OBJEKTY
- NOVÉ OBJEKTY – ELEKTROŠACHTY – VIĎ.: SO 10
- NOVÁ KOMUNIKÁCIA VIĎ.: SO 09
- NOVÁ KOMUNIKÁCIA V MIESTE JESTVUJÚCEJ (DEMOLOVANEJ) VIĎ.: SO 09
- JESTVUJÚCA KOMUNIKÁCIA S NOVÝM POVRCHOM VIĎ.: SO 09
- JESTVUJÚCA KOMUNIKÁCIA – OPRAVA PO PREKOPOCH VIĎ.: SO 09
- NOVÉ ODVODNENÉ ZPEVNENÉ PLOCHY VIĎ.: SO 09
- NOVÉ CHODNÍKY VIĎ.: SO 09
- ZATRÁVNENIE – VIĎ.: SO 01
- TERÉNNE ÚPRAVY A ZATRÁVNENIE – VIĎ.: SO 01
- DLAŽBA – ODKVAPOVÝ CHODNÍK – VIĎ.: SÚVISIACE OBJEKTY
- BETÓNOVÁ ŽLABOVKA – VIĎ SO 01
- JESTVUJÚCA GRAVITAČNÁ KANALIZÁCIA
- JESTVUJÚCE VÝTLAKY
- JESTVUJÚCI ROZVOD PITNEJ VODY
- JESTVUJÚCE ELEKTRICKÉ VEDENIE VN NADZEMNÉ
- JESTVUJÚCE OPLOTENIE
- JESTVUJÚCI ELEKTRICKÉ VEDENIE VN NADZEMNÉ – DEMONTÁŽ – VIĎ.: SO 11
- NOVÁ GRAVITAČNÁ KANALIZÁCIA – VIZ.: SO 07
- NOVÉ VÝTLAKY ODPADNEJ VODY – VIZ.: SO 07
- NOVÝ VÝTLAK VRATNÉHO KALU – VIZ.: SO 07
- NOVÝ VODOVOD – VIĎ.: SO 08
- NOVÝ ROZVOD TLAKOVÉHO VZDUCHU – VIĎ.: SO 07
- NOVÉ ELEKTRICKÉ VEDENIE VN NADZEMNÉ – VIĎ.: SO 11
- NOVÉ ELEKTRICKÉ VEDENIE VN PODZEMNÉ – VIĎ.: SO 11
- NOVÉ ELEKTRICKÉ VEDENIE NN PODZEMNÉ – VIĎ.: 10

Slovanet
Slovanet, a. s.
Záhradnícka 151, 821 08 Bratislava 2
V záujmovom území sa nenachádzajú telekomunikačné vedenia Slovanet, a.s.
Dňa: 25.02.2019
Meno: PAVOL KOHÚT

JTSK, B.p.V

Revízia	Popis revízie	Dátum revízie
-	-	-

AQUA PROCON s.r.o.
Projektová a inžinierska spoločnosť
Palackého tř. 12, 612 00 Brno
tel.: +420 541 426 011
E-mail: info@aquaprocon.cz
www.aquaprocon.cz

Vedúci projektu	Ing. Jan Polášek
Vedúci dielčieho projektu	Ing. Jaroslav Jarolím
Zodpovedný projektant	Ing. Petr Maxa
Vypracoval	Ing. Petr Maxa
Kontroloval	Ing. Jan Polášek

Investor	Považská vodárenská spoločnosť, a.s.
Objednávateľ	Považská vodárenská spoločnosť, a.s.

Formát	1A4	*Mierka*	1:200	*Stupeň*	DUR + DSP	*Dátum*	07/2018	*Zakázkové číslo*	1492818-16

Projekt
BELUŠA - KANALIZÁCIA A ČOV, II. ETAPA, ČASŤ REKONŠTRUKCIA ČOV BELUŠA

C - SITUÁCIE

Súpisnica

Príloha
KATASTRÁLNA SITUÁCIA

Číslo prílohy C.5

Revízia 0