REZ A-A

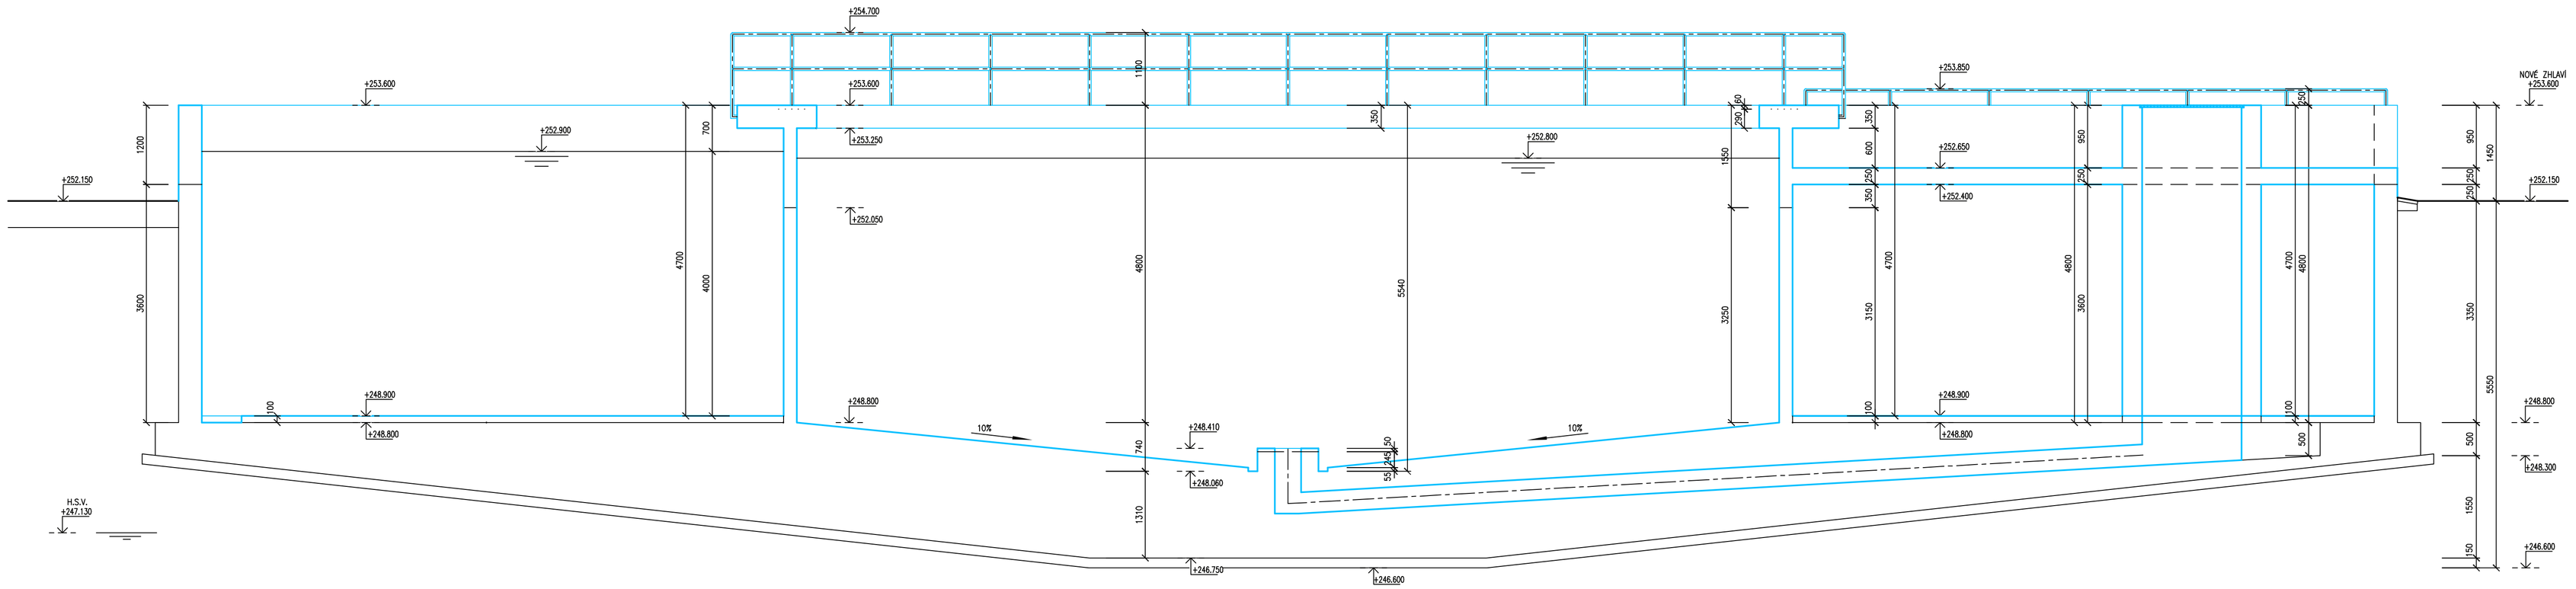

LEGENDA JESTVUJÚCICH PRIESTOROV SUTERÉNU

OZNAČENIE	ÚČEL PRIESTORU	VÝMERA m2	JESTVUJÚCA ÚPRAVA PODLAHY	JESTVUJÚCA ÚPRAVA STIEN	JESTVUJÚCA ÚPRAVA STROPOV
S01	AKTIVÁCIE 1	256,00	KRYSTALIZAČNÝ NÁTIER – 1xLADAX MONO + 1xLADAX KOMBI	KRYSTALIZAČNÝ OCHRANNÝ NÁTIER NA BETÓNOVÉ KONŠTRUKCIE	-
S02	AKTIVÁCIE 2	256,00	KRYSTALIZAČNÝ NÁTIER – 1xLADAX MONO + 1xLADAX KOMBI	KRYSTALIZAČNÝ OCHRANNÝ NÁTIER NA BETÓNOVÉ KONŠTRUKCIE	-
S03	DOSADZOVACIA NÁDRŽ	173,43	KRYSTALIZAČNÝ NÁTIER – 1xLADAX MONO + 1xLADAX KOMBI	KRYSTALIZAČNÝ OCHRANNÝ NÁTIER NA BETÓNOVÉ KONŠTRUKCIE	-
S04	ARMATURNÁ KOMORA	39,77	KERAMICKÁ PROTISKLUZOVÁ DLAŽBA + KERAMICKÝ SOKEL	KRYSTALIZAČNÝ OCHRANNÝ NÁTIER NA BETÓNOVÉ KONŠTRUKCIE	VYSPRAVENIE POVRCHU CEMENTOVOU MALTOU
S05	DUCHÁREŇ	74,53	KERAMICKÁ PROTISKLUZOVÁ DLAŽBA + KERAMICKÝ SOKEL	KRYSTALIZAČNÝ OCHRANNÝ NÁTIER NA BETÓNOVÉ KONŠTRUKCIE	POHLADOVÝ BETÓN BEZ ĎALŠEJ POVRCHOVEJ ÚPRAVY
S06	ODTOKOVÁ ŠACHTA VYÚSTENEJ VODY Z AKTIVÁCIÍ	1,50	KRYSTALIZAČNÝ OCHRANNÝ NÁTIER NA BETÓNOVÉ KONŠTRUKCIE	KRYSTALIZAČNÝ OCHRANNÝ NÁTIER NA BETÓNOVÉ KONŠTRUKCIE	ŽIAROVO POZINKOVANÝ OCELOVÝ POCHÔDZNY ROŠT S RÁMOM

LEGENDA JESTVUJÚCICH PRIESTOROV NADZEMNÉHO PODLAŽIA

OZNAČENIE	ÚČEL PRIESTORU	VÝMERA m2	JESTVUJÚCA ÚPRAVA PODLAHY	JESTVUJÚCA ÚPRAVA STIEN	JESTVUJÚCA ÚPRAVA STROPU
P01	PRISTREŠOK PRE VSTUP DO ARMATURNEJ KOMORY	7,84	JESTVUJÚCA – OPRAVIŤ, PRÍPADNE NOVÉ DOPLNIŤ	JESTVUJÚCA – OPRAVIŤ, PRÍPADNE NOVÉ DOPLNIŤ	JESTVUJÚCI – OPRAVIŤ, PRÍPADNE NOVÉ DOPLNIŤ
P02	PRISTREŠOK PRE VSTUP DO DUCHÁREŇ	7,50	KERAMICKÁ SLINUTÁ DLAŽBA + KERAMICKÝ SOKEL	VÁPENOCEMENTOVÁ OMIETKA HLADKÁ + 2x MALBA	VÁPENOCEMENTOVÁ OMIETKA HLADKÁ + 2x MALBA

LEGENDA FAREBNÉHO ZNAČENIA KONŠTRUKCIÍ

JESTVUJÚCE KONŠTRUKCIE
NOVÉ KONŠTRUKCIE
SANOVANÉ KONŠTRUKCIE

REZ D-D

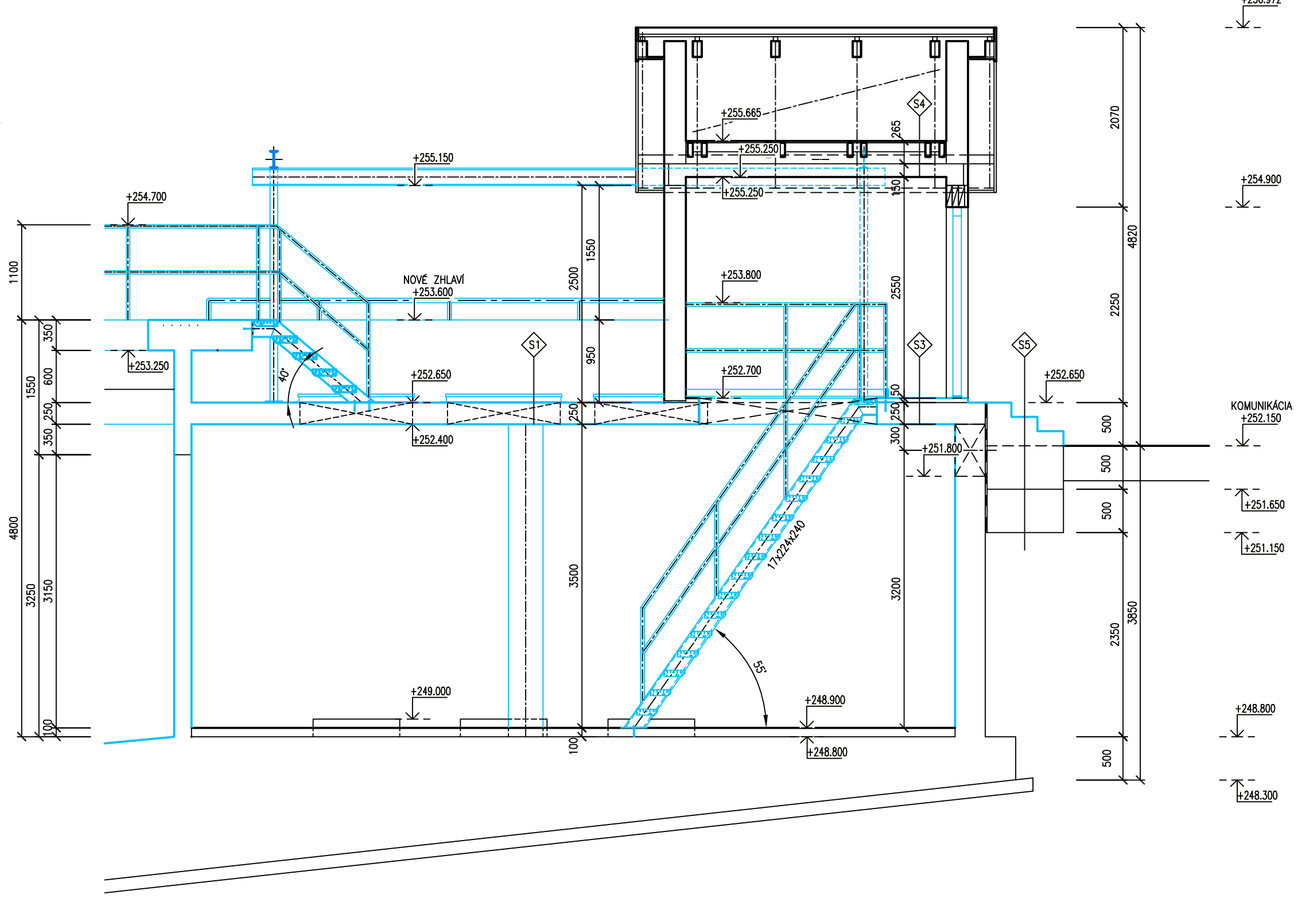

PRÍČNÝ REZ STRECHOU

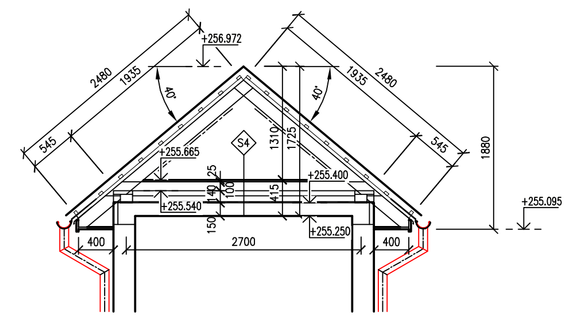

REZ E-E

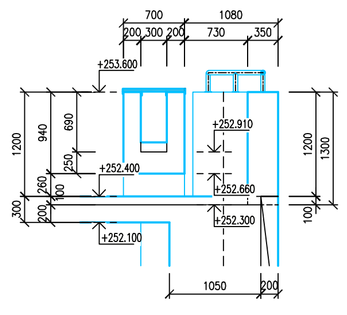

REZ C-C

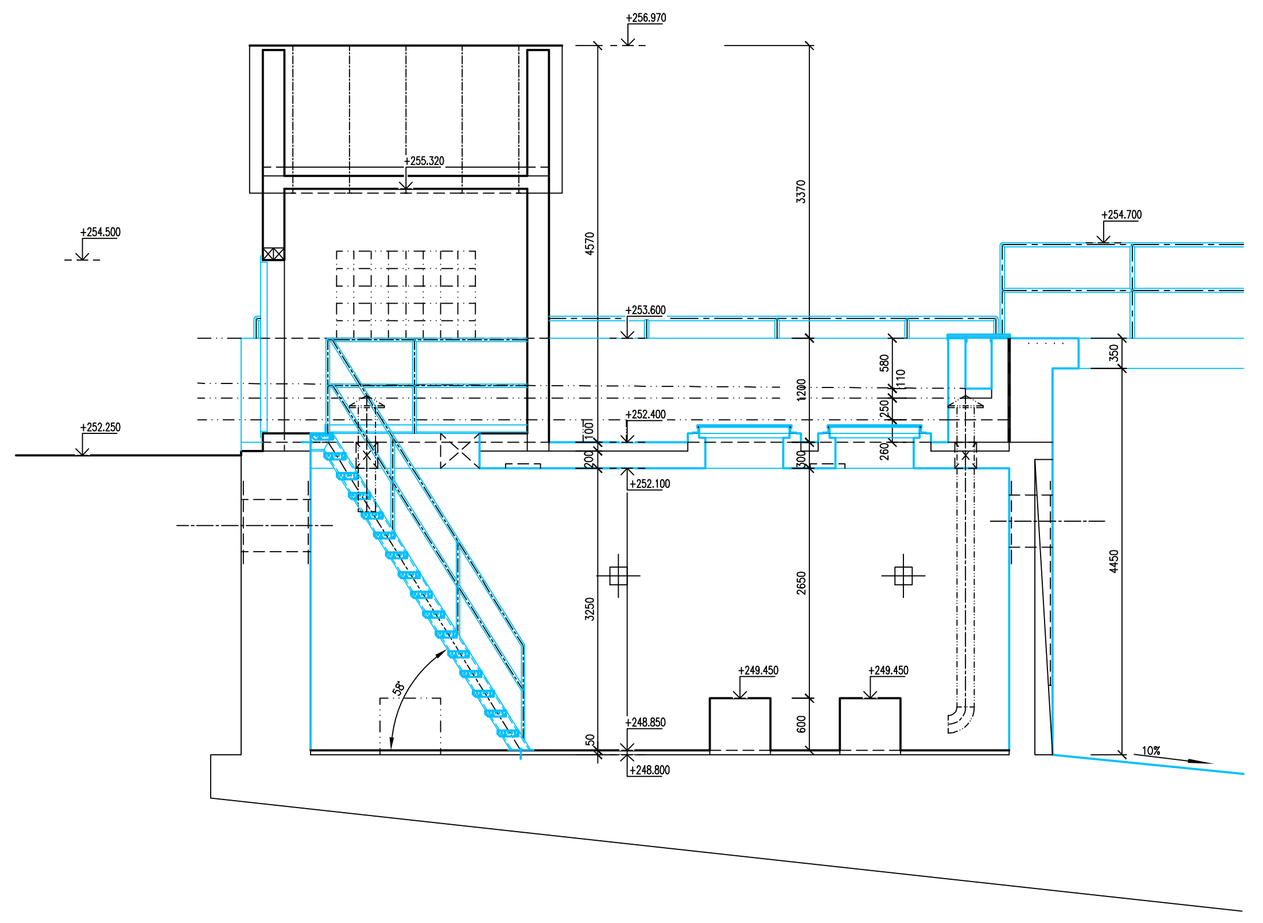

–	-	-
Revízia	*Popis revízie*	*Dátum revízie*

AQUA PROCON

AQUA PROCON s.r.o.
Projektová a inžinierska spoločnosť
Palackého tř. 12, 612 00 Brno
tel.: +420 541 426 011
E-mail: info@aquaprocon.cz
www.aquaprocon.cz

Vedúci projektu	Ing. Jan Polášek
Vedúci dielčieho projektu	Ing. Jaroslav Jarolím
Zodpovedný projektant	Ing. Jaroslav Jarolím
Vypracoval	Ing. Jiří Červenka
Kontroloval	Ing. Jaroslav Jarolím

Investor	Považská vodárenská spoločnosť, a.s.
Objednávateľ	Považská vodárenská spoločnosť, a.s.

Formát	*Mierka*	*Stupeň*	*Dátum*	*Zakázkové číslo*
10A4	1:50	DUR + DSP	07/2018	1492818-16

Projekt

BELUŠA - KANALIZÁCIA A ČOV, II. ETAPA,
ČASŤ REKONŠTRUKCIA ČOV BELUŠA

D - VÝKRESOVÁ DOKUMENTÁCIA
D.1 - DOKUMENTÁCIA STAVEBNÝCH A INŽINIERSKÝCH OBJEKTOV
D.1.3 - SO 03 BIOLOGICKÝ STUPEŇ

Súprava

Príloha	*Číslo prílohy*	*Revízia*
REZY	D.1.3.3	0