

PÔDORYS 1:50

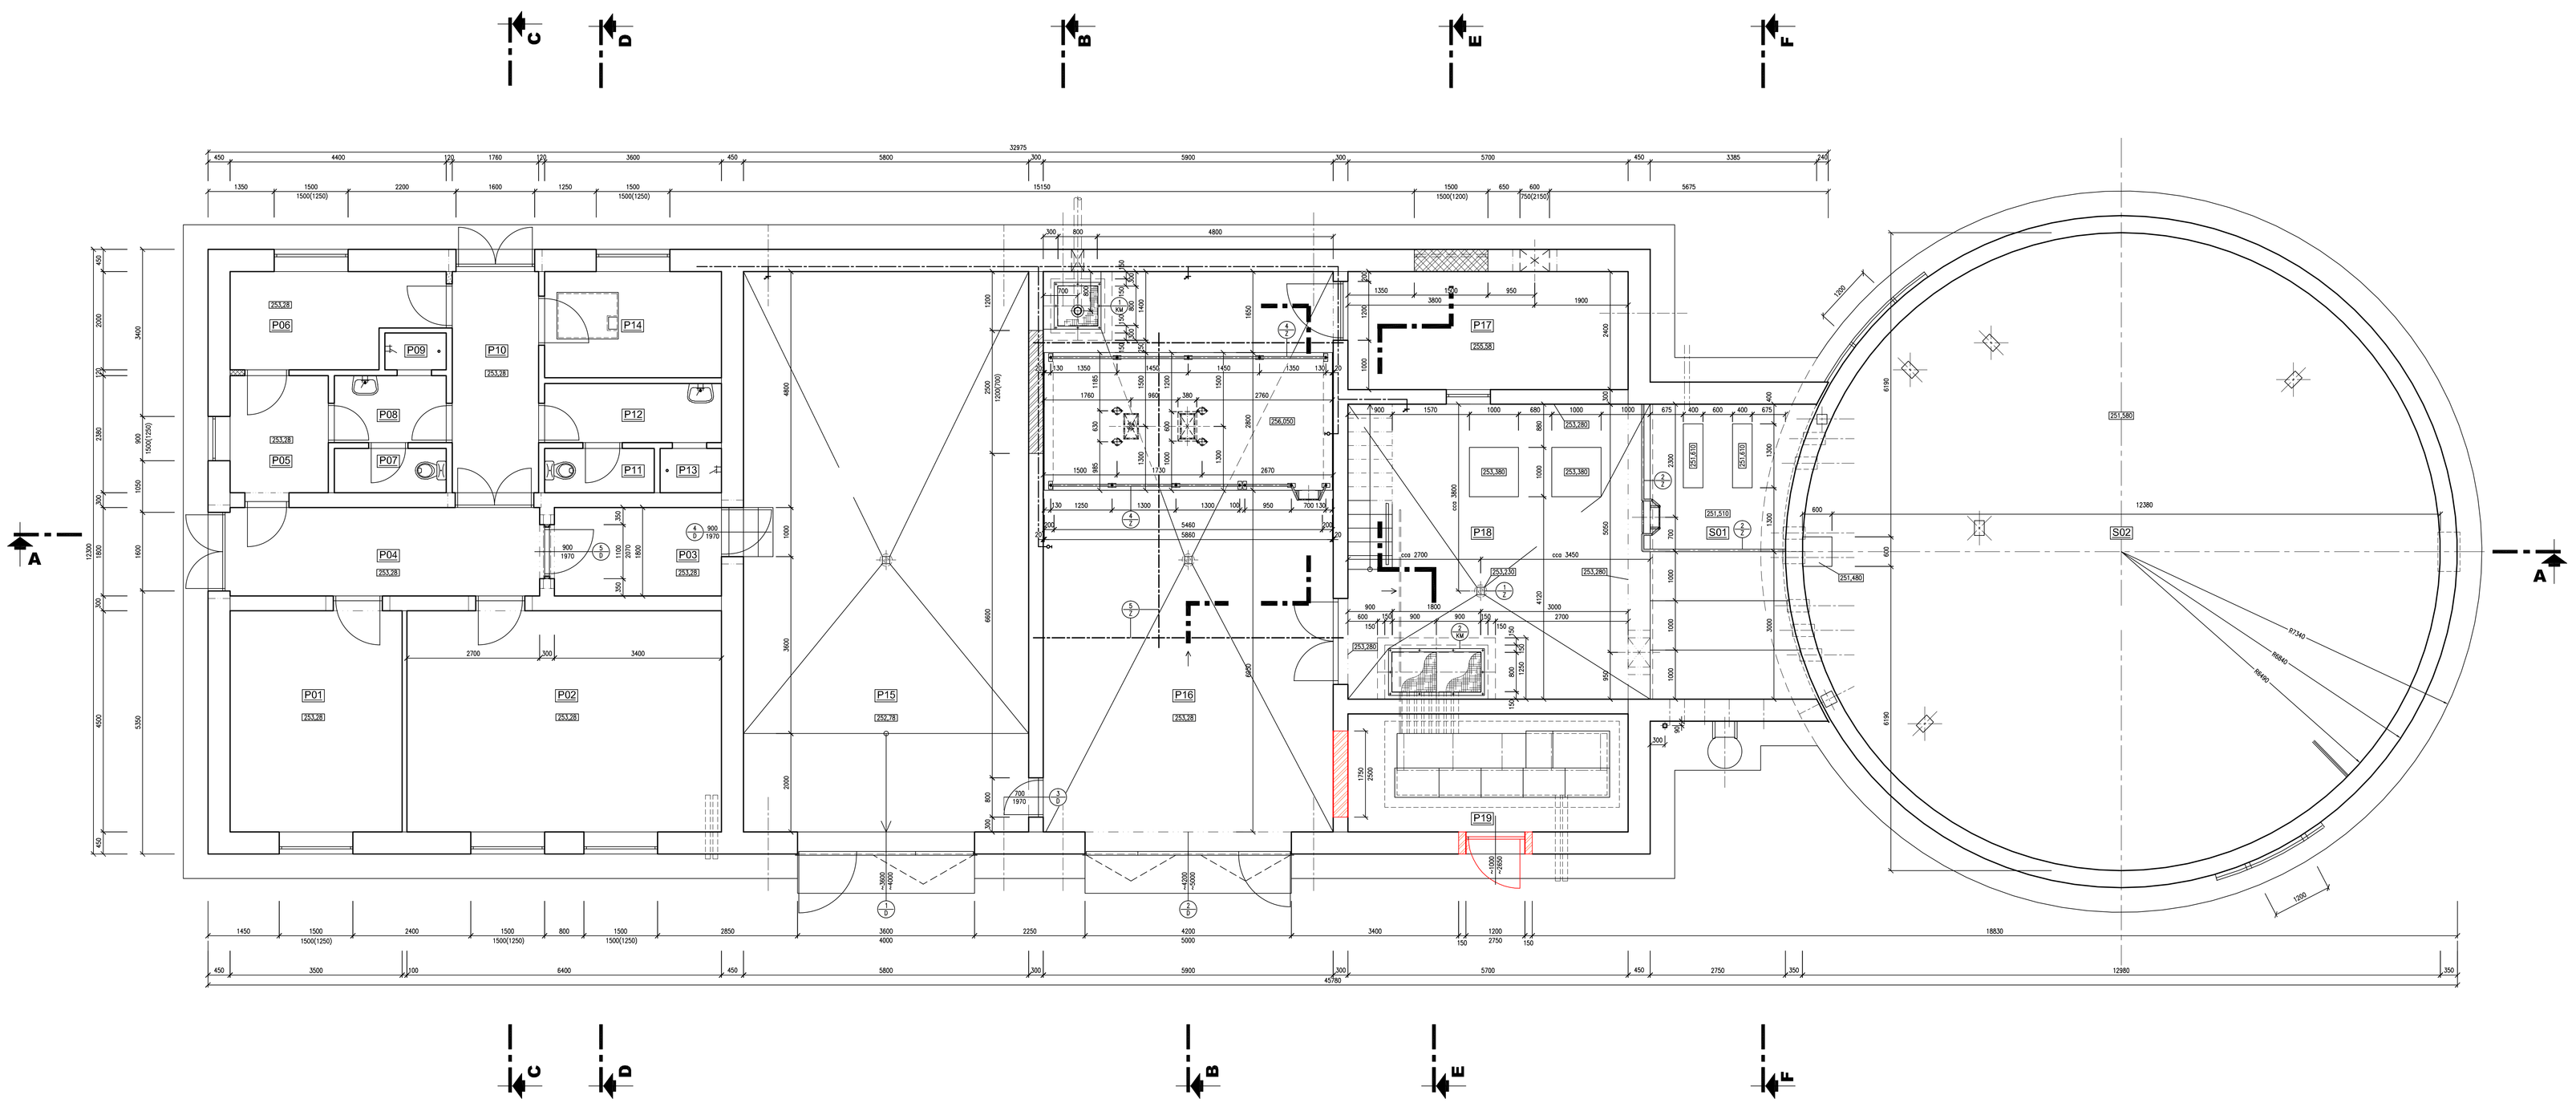

POHĽAD OD JUHOVÝCHODU 1:100

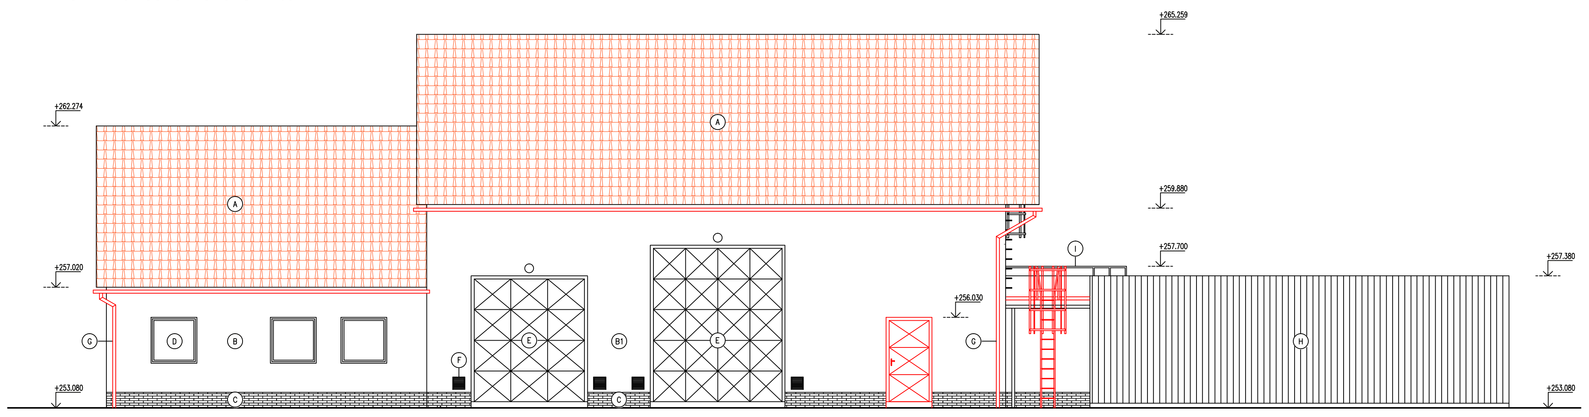

LEGENDA POVRCHOV

- (A) NOVÁ STRIEŠNÁ PLECHOVÁ KRYTINA – VZHĽAD ŠKRIDLA FARBA ČERVENOHNEDÁ
- (B) JESTVUJÚCA DVOJVRSTVÁ VÁPENOCEMENTOVÁ OMIETKA V ODTIENI BIELEJ FARBY – LOKÁLNE OPRAVIŤ
- (B1) NOVÁ STIERKOVÁ OMIETKA V ODTIENI BIELEJ FARBY
- (C) JESTVUJÚCI OBKLAD SOKELU Z KERAMICKÝCH PÁSKOV V ODTIENI ČERVENEJ FARBY – LOKÁLNE OPRAVIŤ A DOPLNIŤ NOVÝM OBKLADOM
- (D) JESTVUJÚCA PLASTOVÁ OKNÁ
- (E) JESTVUJÚCA PLECHOVÁ VRATA
- (F) JESTVUJÚCE MRIežKY VETRACÍCH OTVOROV
- (G) NOVÉ KLEMPIARSKE VÝROBKY (ZÁKLADNÉ SVOJKY, ŽLABY) – OCELOVÍ, ŽIAROM POZINKOVANÝ PLECH S OCHRANNOU FAREBNOU VRSTVOU – FARBA HNEDÁ
- (H) JESTVUJÚCE OCELOVÉ OPLÁŠTENIE Z PLECHOV KONTAKTNÉHO ZATEPLENIA
- (I) NOVÉ A JESTVUJÚCE ZÁMEČNÍCKE VÝROBKY (ZÁBRADLIE, REBRÍKY APOD.) – OPATRIŤ NOVÝM NÁTEROM V ODTIENI HNEDEJ FARBY (SLADIŤ S JESTVUJÚCIM)

POZNÁMKA

KONEČNÁ PODOBA FAREBNÉHO RIEŠENIA VŠETKÝCH FASÁDNYCH PRVKOV BUDE ODSÚHLASENÁ A PRÍPADNE UPRAVENÁ PODĽA PRIANÍ INVESTORA.

ZAKRESLENIE SÚČASNÉHO STAVU OBJEKTOV BOLO PREVZATÉ Z NEGFUNÉ PÔVODNEJ DOKUMENTÁCIE. SKUTOČNÉ ROZMERY SA MÔŽU OD TEJTO DOKUMENTÁCIE LÍŠIŤ. PRETO JE NUTNÉ PRED ZAČIATKOM PRÁCE OVERIŤ PODĽA POTREBY SKUTOČNÉ ROZMERY PRIAMO NA STAVBE.

LEGENDA FAREBNÉHO ZNAČENIA KONŠTRUKCIÍ

- JESTVUJÚCE KONŠTRUKCIE
- NOVÉ KONŠTRUKCIE

LEGENDA NADZEMNÝCH MIESTNOSTÍ

OZNAČENIE	ÚČEL MIESTNOSTI	VÝMERA m2	STAVAJÚCA ÚPRAVA PODLAHY	STAVAJÚCA ÚPRAVA STIEN	STAVAJÚCA ÚPRAVA STROPOV
P01	DIELŇA	15,75	PVC + LIŠTY	VÁPENOCEMENTOVÁ OMIETKA + 2x VÁPENNÁ MALBA	VÁPENOCEMENTOVÁ OMIETKA + 2x VÁPENNÁ MALBA
P02	VEĽÍN	28,80	PVC + LIŠTY	VÁPENOCEMENTOVÁ OMIETKA + 2x VÁPENNÁ MALBA	VÁPENOCEMENTOVÁ OMIETKA + 2x VÁPENNÁ MALBA
P03	PREDSIEŇ CHODBA	6,48	CEMENTOVÝ POTIER	VÁPENOCEMENTOVÁ OMIETKA + 2x VÁPENNÁ MALBA	VÁPENOCEMENTOVÁ OMIETKA + 2x VÁPENNÁ MALBA
P04	CHODBA	11,34	PVC + LIŠTY	VÁPENOCEMENTOVÁ OMIETKA + 2x VÁPENNÁ MALBA	VÁPENOCEMENTOVÁ OMIETKA + 2x VÁPENNÁ MALBA
P05	ŠPINAVÁ ŠATŇA	4,80	PVC + LIŠTY	VÁPENOCEMENTOVÁ OMIETKA + 2x VÁPENNÁ MALBA	VÁPENOCEMENTOVÁ OMIETKA + 2x VÁPENNÁ MALBA
P06	ČISTÁ ŠATŇA	7,65	PVC + LIŠTY	VÁPENOCEMENTOVÁ OMIETKA + 2x VÁPENNÁ MALBA	VÁPENOCEMENTOVÁ OMIETKA + 2x VÁPENNÁ MALBA
P07	ZÁCHOD	2,07	KERAMICKÉ DLAŽDICE	KER. OBKL. (1800) + AKO STROP	VÁPENOCEMENTOVÁ OMIETKA + 2x VÁPENNÁ MALBA
P08	UMÝVÁREŇ	3,22	KERAMICKÉ DLAŽDICE	KER. OBKL. (1800) + AKO STROP	VÁPENOCEMENTOVÁ OMIETKA + 2x VÁPENNÁ MALBA
P09	SPRCHA	0,94	KERAMICKÉ DLAŽDICE	KER. OBKL. (1800) + AKO STROP	VÁPENOCEMENTOVÁ OMIETKA + 2x VÁPENNÁ MALBA
P10	CHODBA	8,10	PVC + LIŠTY	VÁPENOCEMENTOVÁ OMIETKA + 2x VÁPENNÁ MALBA	VÁPENOCEMENTOVÁ OMIETKA + 2x VÁPENNÁ MALBA
P11	ZÁCHOD	2,03	KERAMICKÉ DLAŽDICE	KER. OBKL. (1800) + AKO STROP	VÁPENOCEMENTOVÁ OMIETKA + 2x VÁPENNÁ MALBA
P12	UMÝVÁREŇ	4,32	KERAMICKÉ DLAŽDICE	KER. OBKL. (1800) + AKO STROP	VÁPENOCEMENTOVÁ OMIETKA + 2x VÁPENNÁ MALBA
P13	SPRCHA	1,13	KERAMICKÉ DLAŽDICE	KER. OBKL. (1800) + AKO STROP	VÁPENOCEMENTOVÁ OMIETKA + 2x VÁPENNÁ MALBA
P14	SKLAD	7,92	CEMENTOVÝ POTIER	VÁPENOCEMENTOVÁ OMIETKA + 2x VÁPENNÁ MALBA	VÁPENOCEMENTOVÁ OMIETKA + 2x VÁPENNÁ MALBA
P15	GARÁŽ	66,12	CEMENTOVÝ POTIER	VÁPENOCEMENTOVÁ OMIETKA + 2x VÁPENNÁ MALBA	VÁPENOCEMENTOVÁ OMIETKA + 2x VÁPENNÁ MALBA
P16	ODVODNENIE KALU	67,26	CEMENTOVÝ POTIER	VÁPENOCEMENTOVÁ OMIETKA + 2x VÁPENNÁ MALBA	VÁPENOCEMENTOVÁ OMIETKA + 2x VÁPENNÁ MALBA
P17	MIESTNOSŤ ELEKTROMOTOR.ODVÁDZAČA ODVODNENIA KALU	13,68	CEMENTOVÝ POTIER	VÁPENOCEMENTOVÁ OMIETKA + 2x VÁPENNÁ MALBA	VÁPENOCEMENTOVÁ OMIETKA + 2x VÁPENNÁ MALBA
P18	STROJOVŇA – NADZEMNÁ ČASŤ	52,30	CEMENTOVÝ POTIER	VÁPENOCEMENTOVÁ OMIETKA + 2x VÁPENNÁ MALBA	VÁPENOCEMENTOVÁ OMIETKA + 2x VÁPENNÁ MALBA
P19	MIESTNOSŤ ELEKTROMOTORNÁDZČOV	13,68	CEMENTOVÝ POTIER	VÁPENOCEMENTOVÁ OMIETKA + 2x VÁPENNÁ MALBA	VÁPENOCEMENTOVÁ OMIETKA + 2x VÁPENNÁ MALBA

LEGENDA SUTERÉNNYCH MIESTNOSTÍ

OZNAČENIE	ÚČEL MIESTNOSTI	VÝMERA m2	STAVAJÚCA ÚPRAVA PODLAHY	STAVAJÚCA ÚPRAVA STIEN	STAVAJÚCA ÚPRAVA STROPOV
S01	STROJOVŇA – PODZEMNÁ ČASŤ	17,55	CEMENTOVÝ POTIER	VÁPENOCEMENTOVÁ OMIETKA + 2x VÁPENNÁ MALBA	OCEĽOVÁ KONŠTRUKCIA Z REBROVANÝCH PLECHOV
S02	KALOJEM	132,26	HLADKÝ VYSOKOKRET	HLADKÝ VYSOKOKRET	–

Revízia	Popis revízie	Dátum revízie
–	–	

AQUA PROCON

AQUA PROCON s.r.o.
Projektová a inžinierska spoločnosť
Palackého tř. 12, 612 00 Brno
tel.: +420 541 426 011
E-mail: info@aquaprocon.cz
www.aquaprocon.cz

Vedúci projektu	Ing. Jan Polášek
Vedúci oddelenia projektu	Ing. Jaroslav Jarolím
Zodpovedný projektant	Ing. Jaroslav Jarolím
Vypracoval	Ing. Jiří Červenka
Kontroloval	Ing. Jaroslav Jarolím
Investor	Považská vodárenská spoločnosť, a.s.
Objednávateľ	Považská vodárenská spoločnosť, a.s.

Formát	Mierka	Stupeň	Dátum	Zakázkové číslo
18A4	1:50,1:100	DUR + DSP	07/2018	1492818-16

Projekt: BELUŠA - KANALIZÁCIA A ČOV, II. ETAPA, ČASŤ REKONŠTRUKCIA ČOV BELUŠA

D - VÝKRESOVÁ DOKUMENTÁCIA
D.1 - DOKUMENTÁCIA STAVEBNÝCH A INŽINIERSKÝCH OBJEKTOV
D.1.5 - SO 05 PREVÁDZKOVÁ BUDOVA A KALOVÉ HOSPODÁRSTVO

Súprava

Príloha	Číslo prílohy	Revízia
PÔDORYS, POHĽAD	D.1.5.1	0