


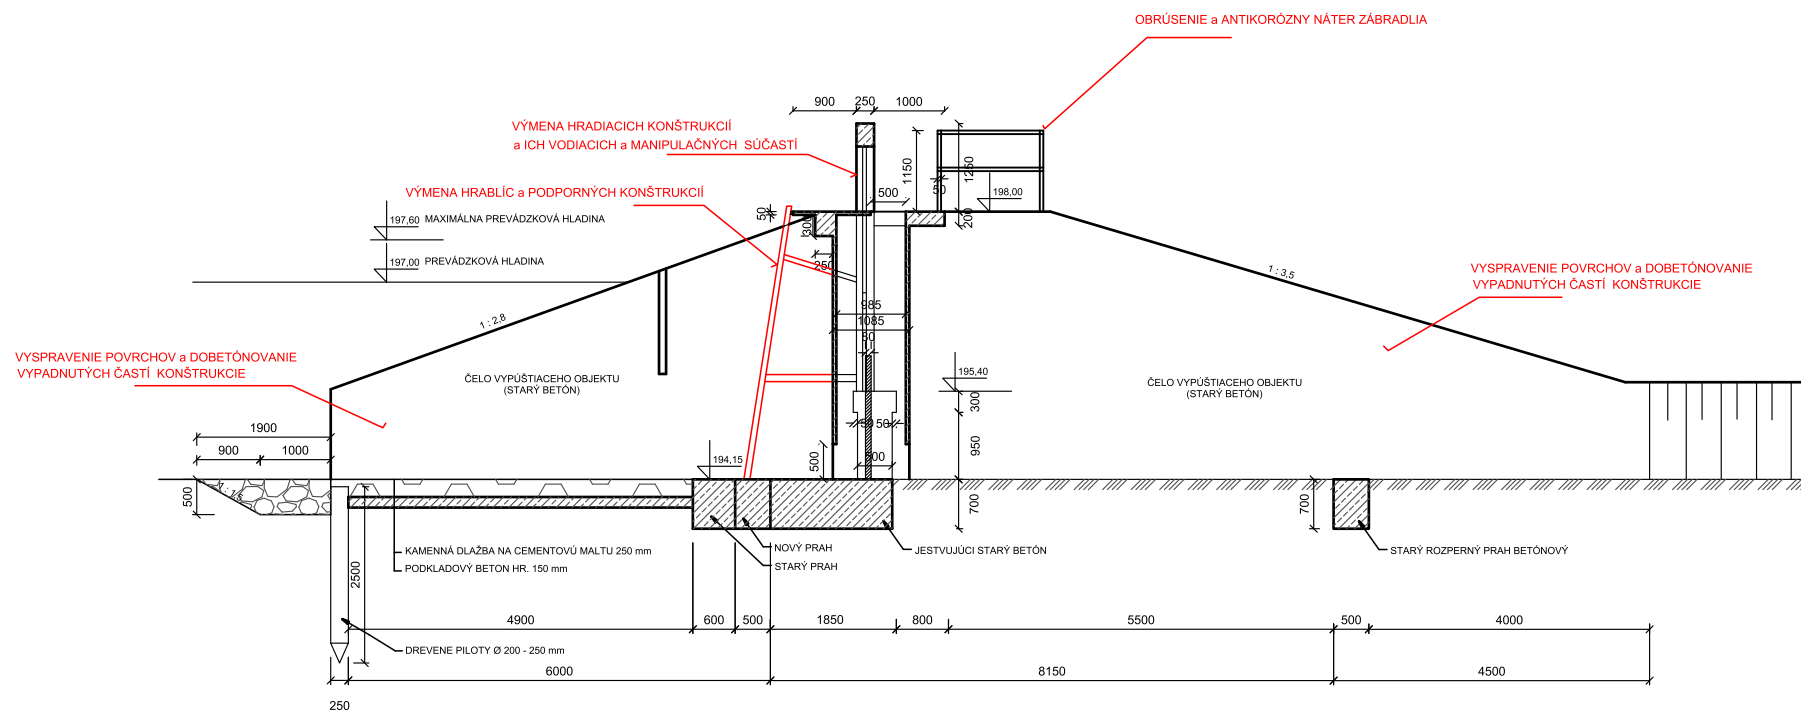

Klient:	Vojenské lesy a majetky SR Lesnícka 23, 962 63 Pliešovce	Zhotoviteľ: JMP Projekty, s.r.o. Námestie osloboditeľov 3/A 040 01 Košice	
Zodpovedný projektant:	Ing. Peter Brtko		
Vypracoval:	Ing. Matúš Stoklasa		
Výkres:	VÝPUSŤNÝ OBJEKT - PRIEČNY REZ RYBNÍK Č. 1	Dátum: 12/2019	Stupeň dokumentácie: Zámer
Názov projektu:	PROJEKT PROTIPOVODŇOVÝCH OPATRENÍ V POVODÍ TOKU MALINA	Formát: A3	Číslo prílohy: 2
		Mierka: 1:100	Číslo paré: