


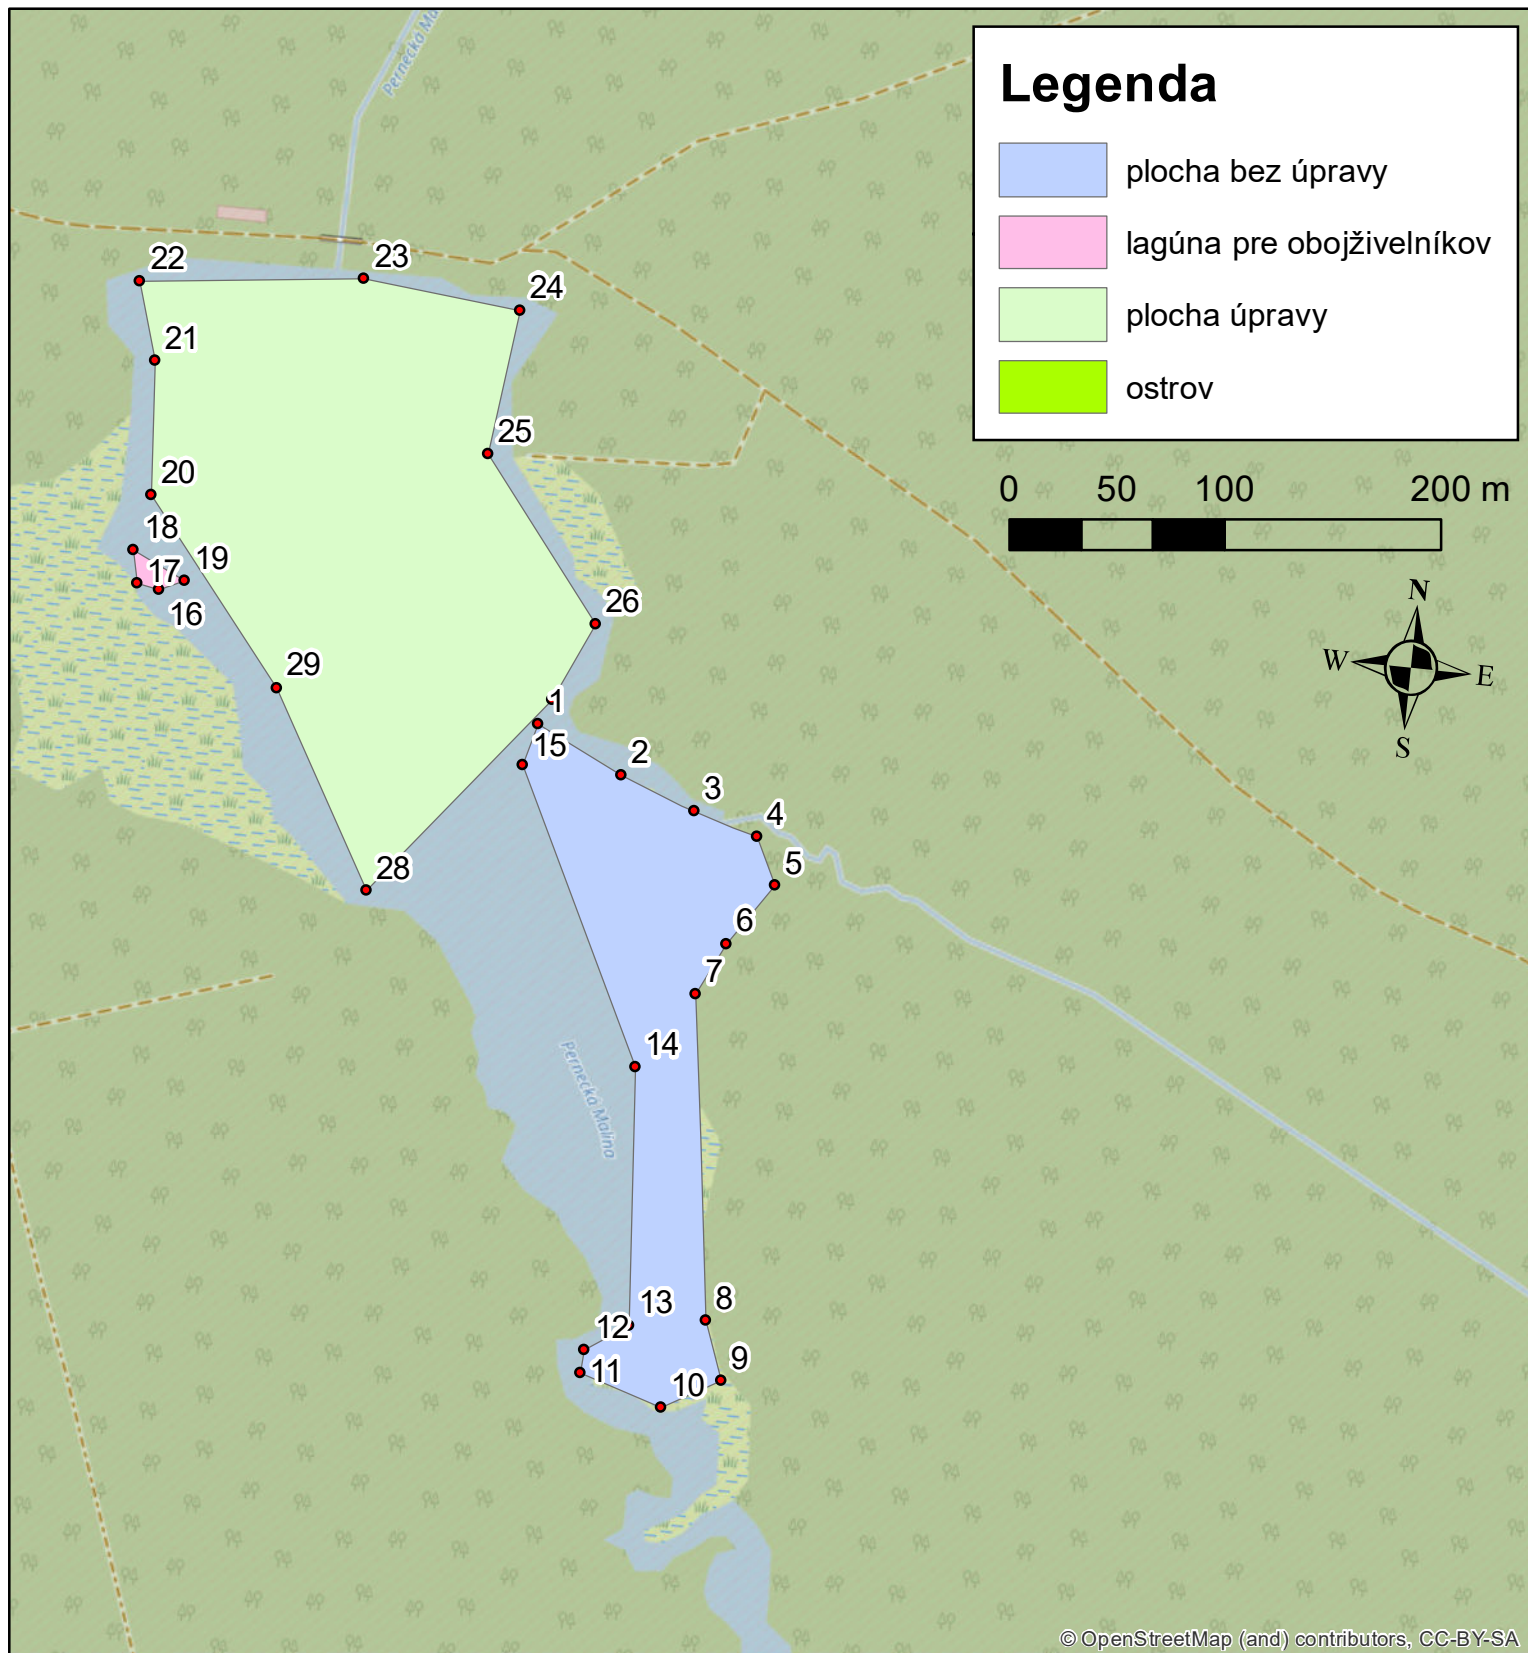

Klient: Vojenské lesy a majetky SR Lesnícka 23, 962 63 Pliešovce	Zhotoviteľ: JMP Projekty, s.r.o. Námestie osloboditeľov 3/A 040 01 Košice	
Zodpovedný projektant: Ing. Peter Brtko		
Vypracoval: Ing. Matúš Stoklasa		
Výkres: PREHLADNÁ SITUÁCIA RYBNÍK Č. 2	Dátum: 12/2019	Stupeň dokumentácie: Zámer
	Formát: A4	Číslo prílohy: 5
Názov projektu: PROJEKT PROTIPOVODŇOVÝCH OPATRENÍ V POVODÍ TOKU MALINA	Mierka: 1:3500	Číslo paré: