
REZ A-A'

M 1:100

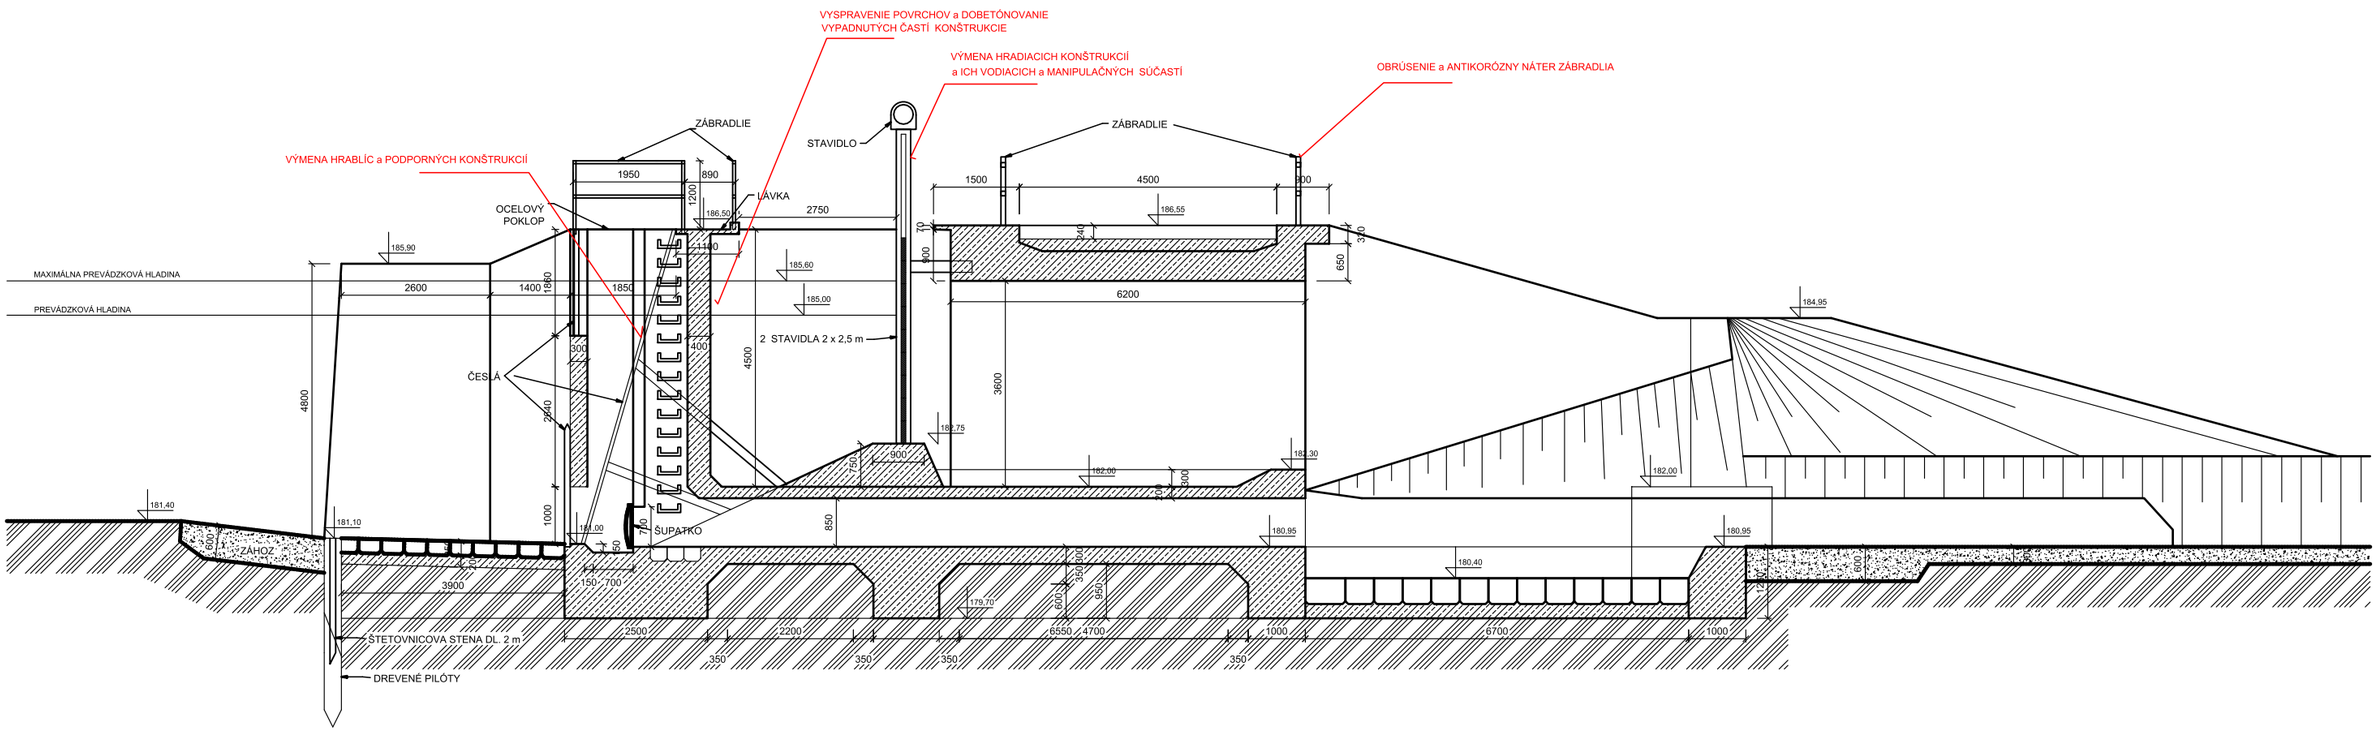

Klient: Vojenské lesy a majetky SR Lesnícka 23, 962 63 Pliešovce		Zhotoviteľ: JMP Projekty, s.r.o. Námestie osloboditeľov 3/A 040 01 Košice	
Zodpovedný projektant: Ing. Peter Brtko			
Vypracoval: Ing. Matúš Stoklasa			
Výkres: POZDĹŽNY REZ VÝPUSTNÝM OBJEKTOM RYBNÍK Č. 2		Dátum: 12/2019	Stupeň dokumentácie: Zámer
		Formát: A3	Číslo prílohy: 4
Názov projektu: PROJEKT PROTIPOVODŇOVÝCH OPATRENÍ V POVODÍ TOKU MALINA		Mierka: 1:100	Číslo paré: