


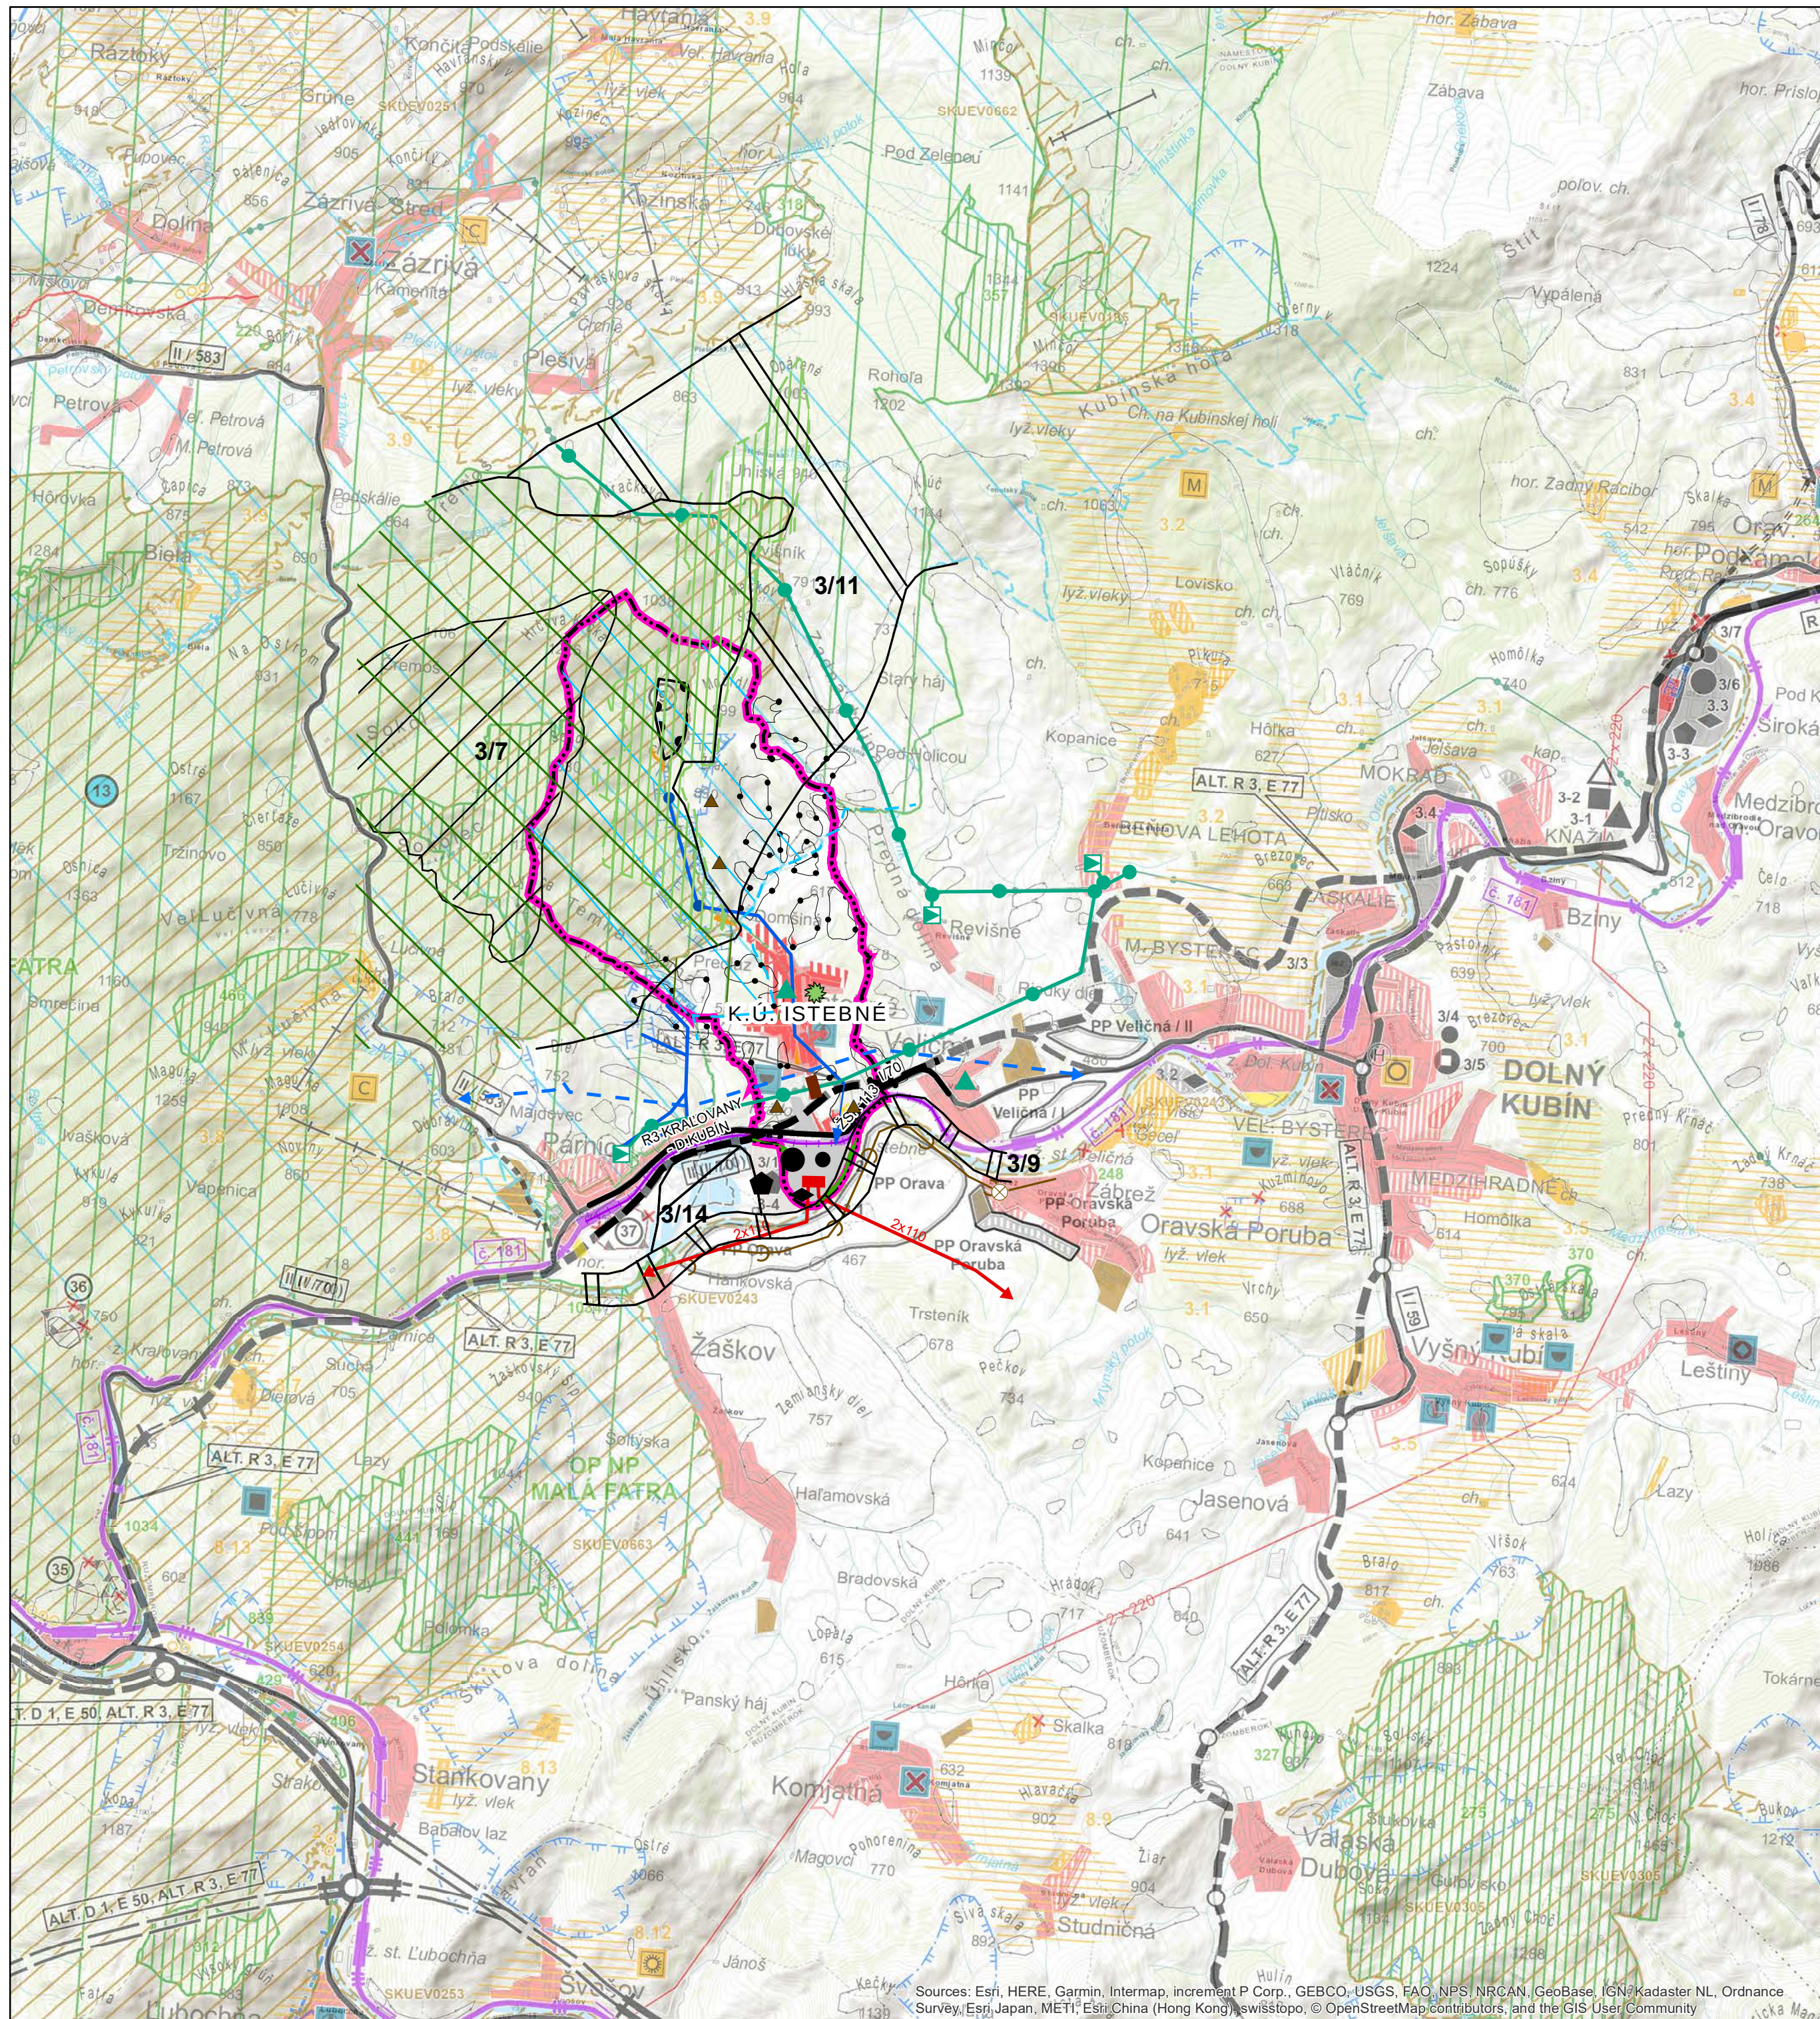


Legenda

stav	návrh

hnanica katastra	
obytné plochy a plochy občianskej vybavenosti	
plochy priemyselnej výroby, skladov	
športové plochy	
plochy rekreácie a turizmu	
cesta I. triedy	
železničná trať III. kategórie	
hlavný skupinový privádzač pitnej vody	
PHO zdrojov pitných vôd II°	
hlavný skupinový kanalizačný zberač	
VTL plynovod	
VVN 110 kV vedenie dvojité	
svahové deformácie	
ožisko nevyhradeného nerastu	
ochranné pásmo NP Malá Fatra	
adrové územie európskeho významu, SKUEV 0252 Malá Fatra, NP Malá Fatra	
biocentrum regionálneho významu	
biokoridor nadregionálneho významu	
označenie biocentier a biokoridorov	
maloplošné chránené územie zóna A - V. stupeň ochrany	
chránené vtáčie územie	
CHA Rieka orava, územie eu. významu SKUEV0243, Ramsar. lokalita	
archeologická lokalita	
elektrické stanice ZVN/VVN	
čistiareň odpadových vôd	
regulačná stanica plynu	
plynifikované sídlo	
zdroj pitnej vody podzemný	
čerpacia stanica kanalizácie	
historická zeleň (pamiatkovo chránené parky)	
zdroj znečisťovania ovzdušia (veľký, stredný)	
haldy z úpravy a spracovania rúd	
zdroj znečistenia vôd	

Javy výhledové

 rýchlostná cesta R3

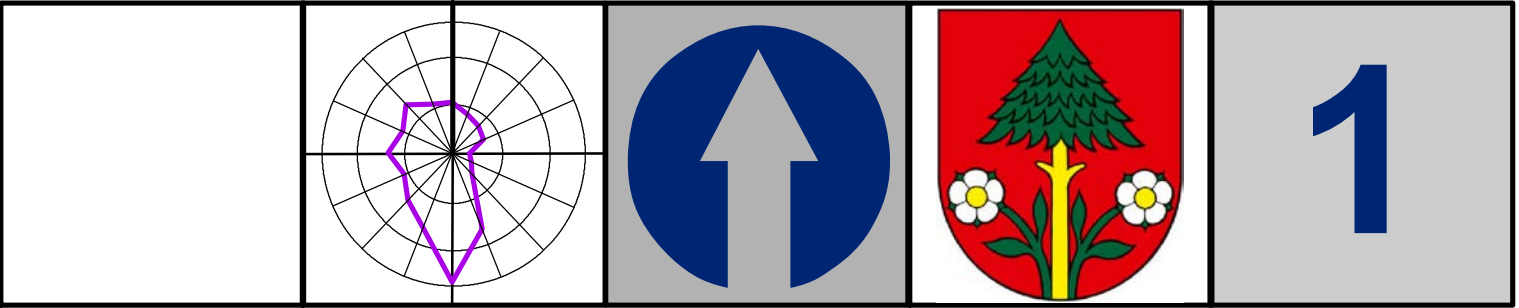

VÝKRES ŠIRŠÍCH VZŤAHOV			
AUTORSKÝ KOLEKTÍV:		OBSTARÁVATEĽ:	OBEC ISTEBNÉ
URBANIZMUS: Ing.arch. J.Kubina, E.Hejzlarová Ing. arch. Roman Jančo		SPRACOVATEĽ:	ING. ARCH. JÁN KUBINA
ELEKTRINA:	Ing.Peter Gebura		
DOPRAVA:	Ing. Vladimír Otto	ČÍSLO ZÁKAZKY:	830/2017
VODNÉ HOSPODÁRSTVO:	Ing. Vladimír Otto	DÁTUM	OKTÓBER 2019
PLYN:	Ing. Vladimír Štrifler	MIERKA	1 : 50 000